



LEGENDA ÚPN SÚ, ZaD1, ZaD2

STAV	NÁVRH	VÝHLAD	
----			Hranica katastra
----			Hranica zastavaného územia k r.1990
----			Hranica zastavaného územia k 5.12.2001
	2/8		Hranice a čísla navrhovaných lokalít
			Obytné územie
			Výrobné plochy
			Plocha cintorína/ plochy verejnej zelene
			Plochy závlah
			Záhrady
	X		Zrušenie komunikácie navrhovanej ÚPN SÚ
			Ochranná a izolačná zeleň
			Ochranné pásma hospodárskeho dvora
			Ochranné pásmo cintorína
			Ochranné pásmo železnice/ cesty I/61
			Ochranné pásma letectva
			VRT

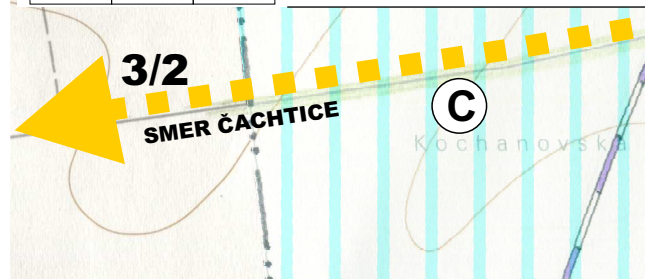

LEGENDA ZaD3

STAV	NÁVRH	VÝHLAD	
----			Hranica zastavaného územia podľa katastra nehnuteľností
			Hranice navrhovaných lokalít
	3/11		Čísla navrhovaných lokalít
			Obytné územie
			Vážska cyklistická komunikácia 002
			Cyklistická komunikácia Nové Mesto nad Váhom - Považany
			Cyklistická komunikácia Čachtice - Považany
			Ochranná a izolačná zeleň
			Rozšírenie cintorína
	X		Zrušenie ochranného pásma cintorína
	(C)		Označenie verejnoprospešných stavieb

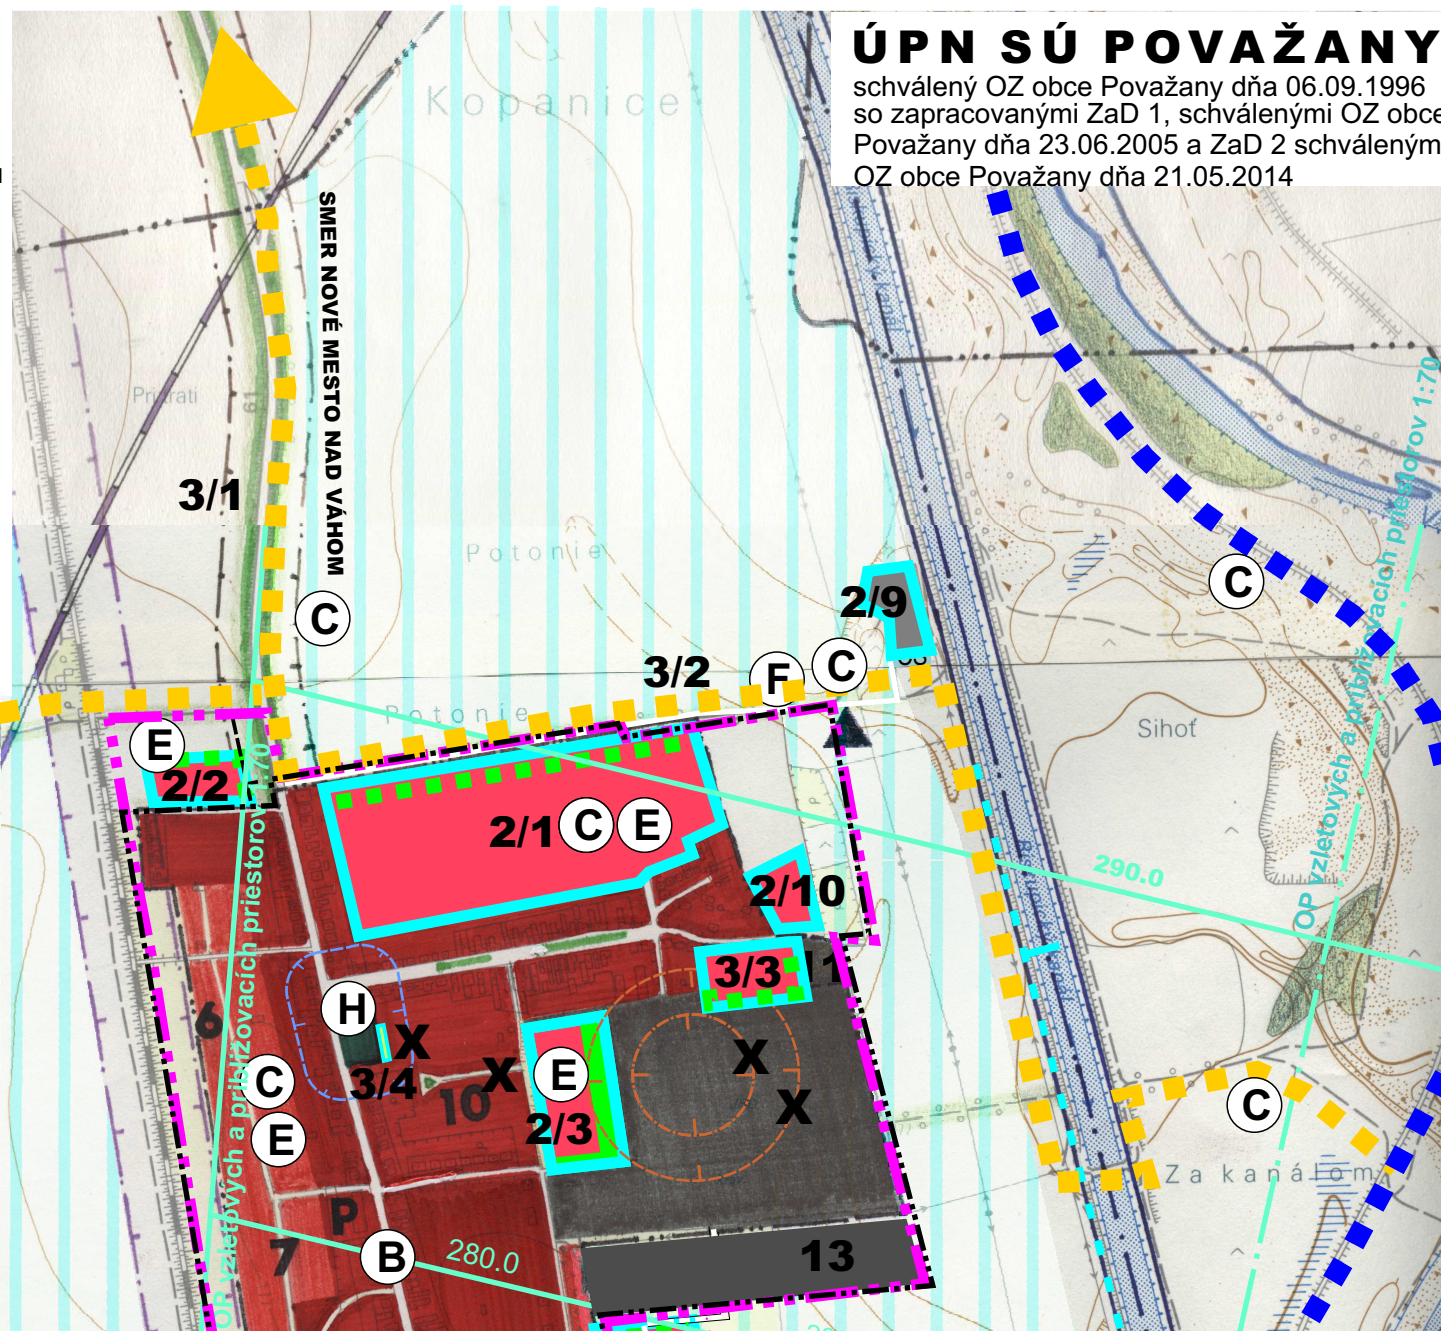

ÚPN SÚ POVAŽANY

schválený OZ obce Považany dňa 06.09.1996
so zapracovanými ZaD 1, schválenými OZ obce
Považany dňa 23.06.2005 a ZaD 2 schválenými
OZ obce Považany dňa 21.05.2014

NÁVRH ÚPN SÚ POVAŽANY, ZaD č.3

KOMPLEXNÝ URBANISTICKÝ NÁVRH A SCHÉMA ZÁVÄZNÝCH ČASTÍ M 1:10 000 1
ARCHITEKTONICKÝ ATELIER BP, Bratislavská ul. 110, 92101 Piešťany, aabp@aabp.sk