



		Hranica katastra
		Hranica zastavaného územia k r.1990
		Hranica zastavaného územia k 5.12.2001
		Hranice a čísla navrhovaných lokalít
		Cesta 1/61
		Komunikácia funkčnej triedy C
		Komunikácia funkčnej triedy D-1
		Cyklistická trasa
		Izochrona časovej dostupnosti MHD 5', 7'
		Zastávka MHD
		Plochy statickej dopravy
		Ochranné pásmo železnice/ cesty I/61
		Ochranné pásma letectva
		Zrušenie komunikácie navrhovanej ÚPN SÚ
		Vážska vodná cesta
		VRT

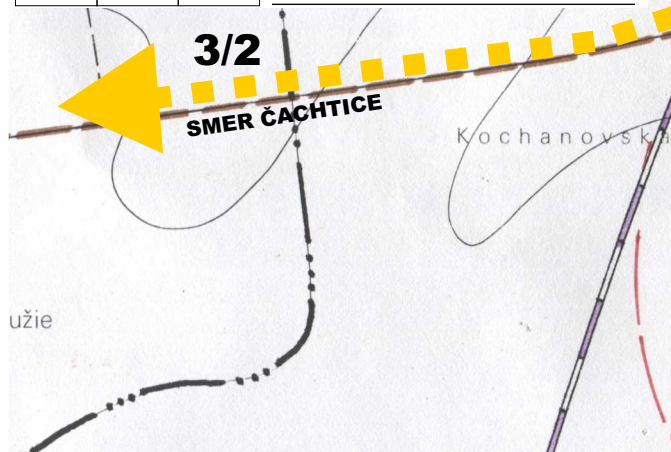

			Hranica zastavaného územia podľa katastra nehnuteľností
			Hranice navrhovaných lokalít
	3/11		Čísla navrhovaných lokalít
			Vážska cyklistická komunikácia 002
			Cyklistická komunikácia Nové Mesto nad Váhom - Považany
			Cyklistická komunikácia Čachtice - Považany
	IS36		Dopravná značka začiatku a konca zastavaného územia

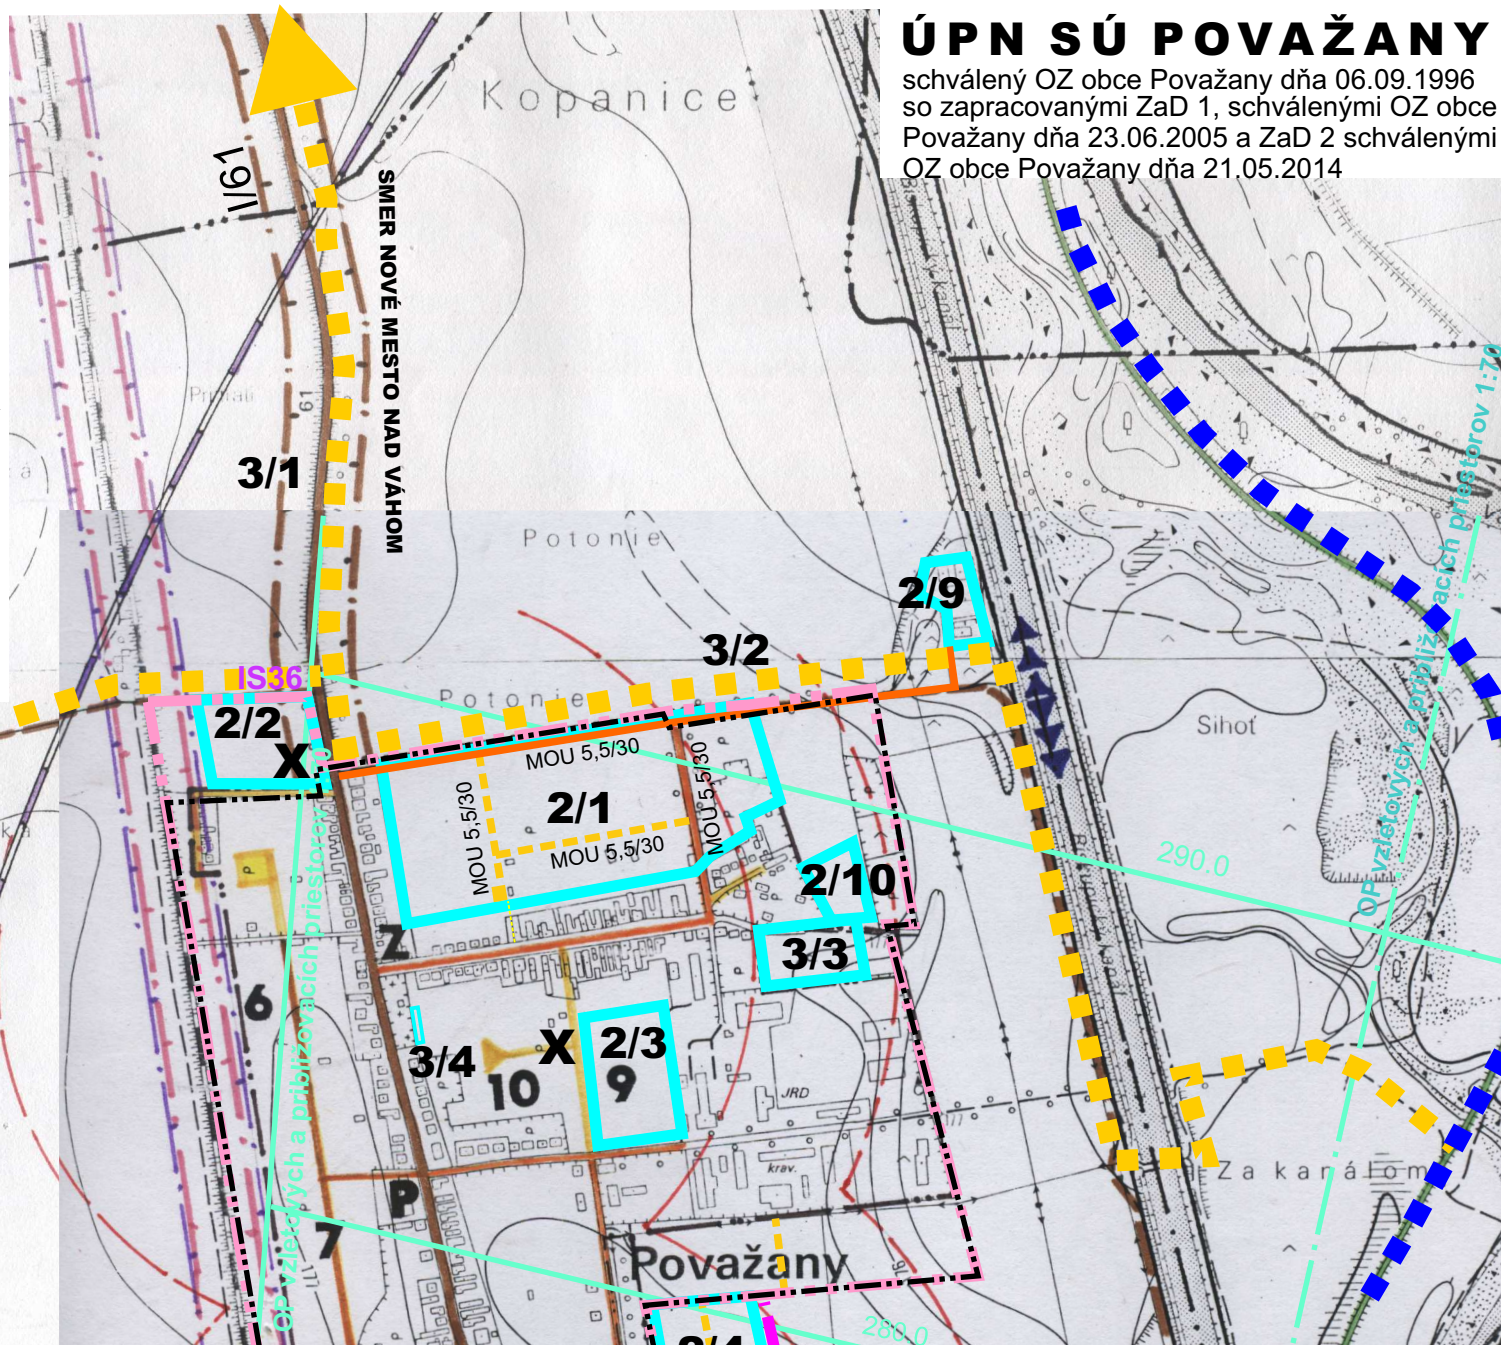

schválený OZ obce Považany dňa 06.09.1996
so zapracovanými ZaD 1, schválenými OZ obce
Považany dňa 23.06.2005 a ZaD 2 schválenými
OZ obce Považany dňa 21.05.2014

ARCHITEKTONICKÝ ATELIÉR BP, Bratislavská ul. 110, 92101 Piešťany, aabp@aabp.sk

ÚPN SÚ POVAŽANY, ZaD č.3

M 1:10 000

2