


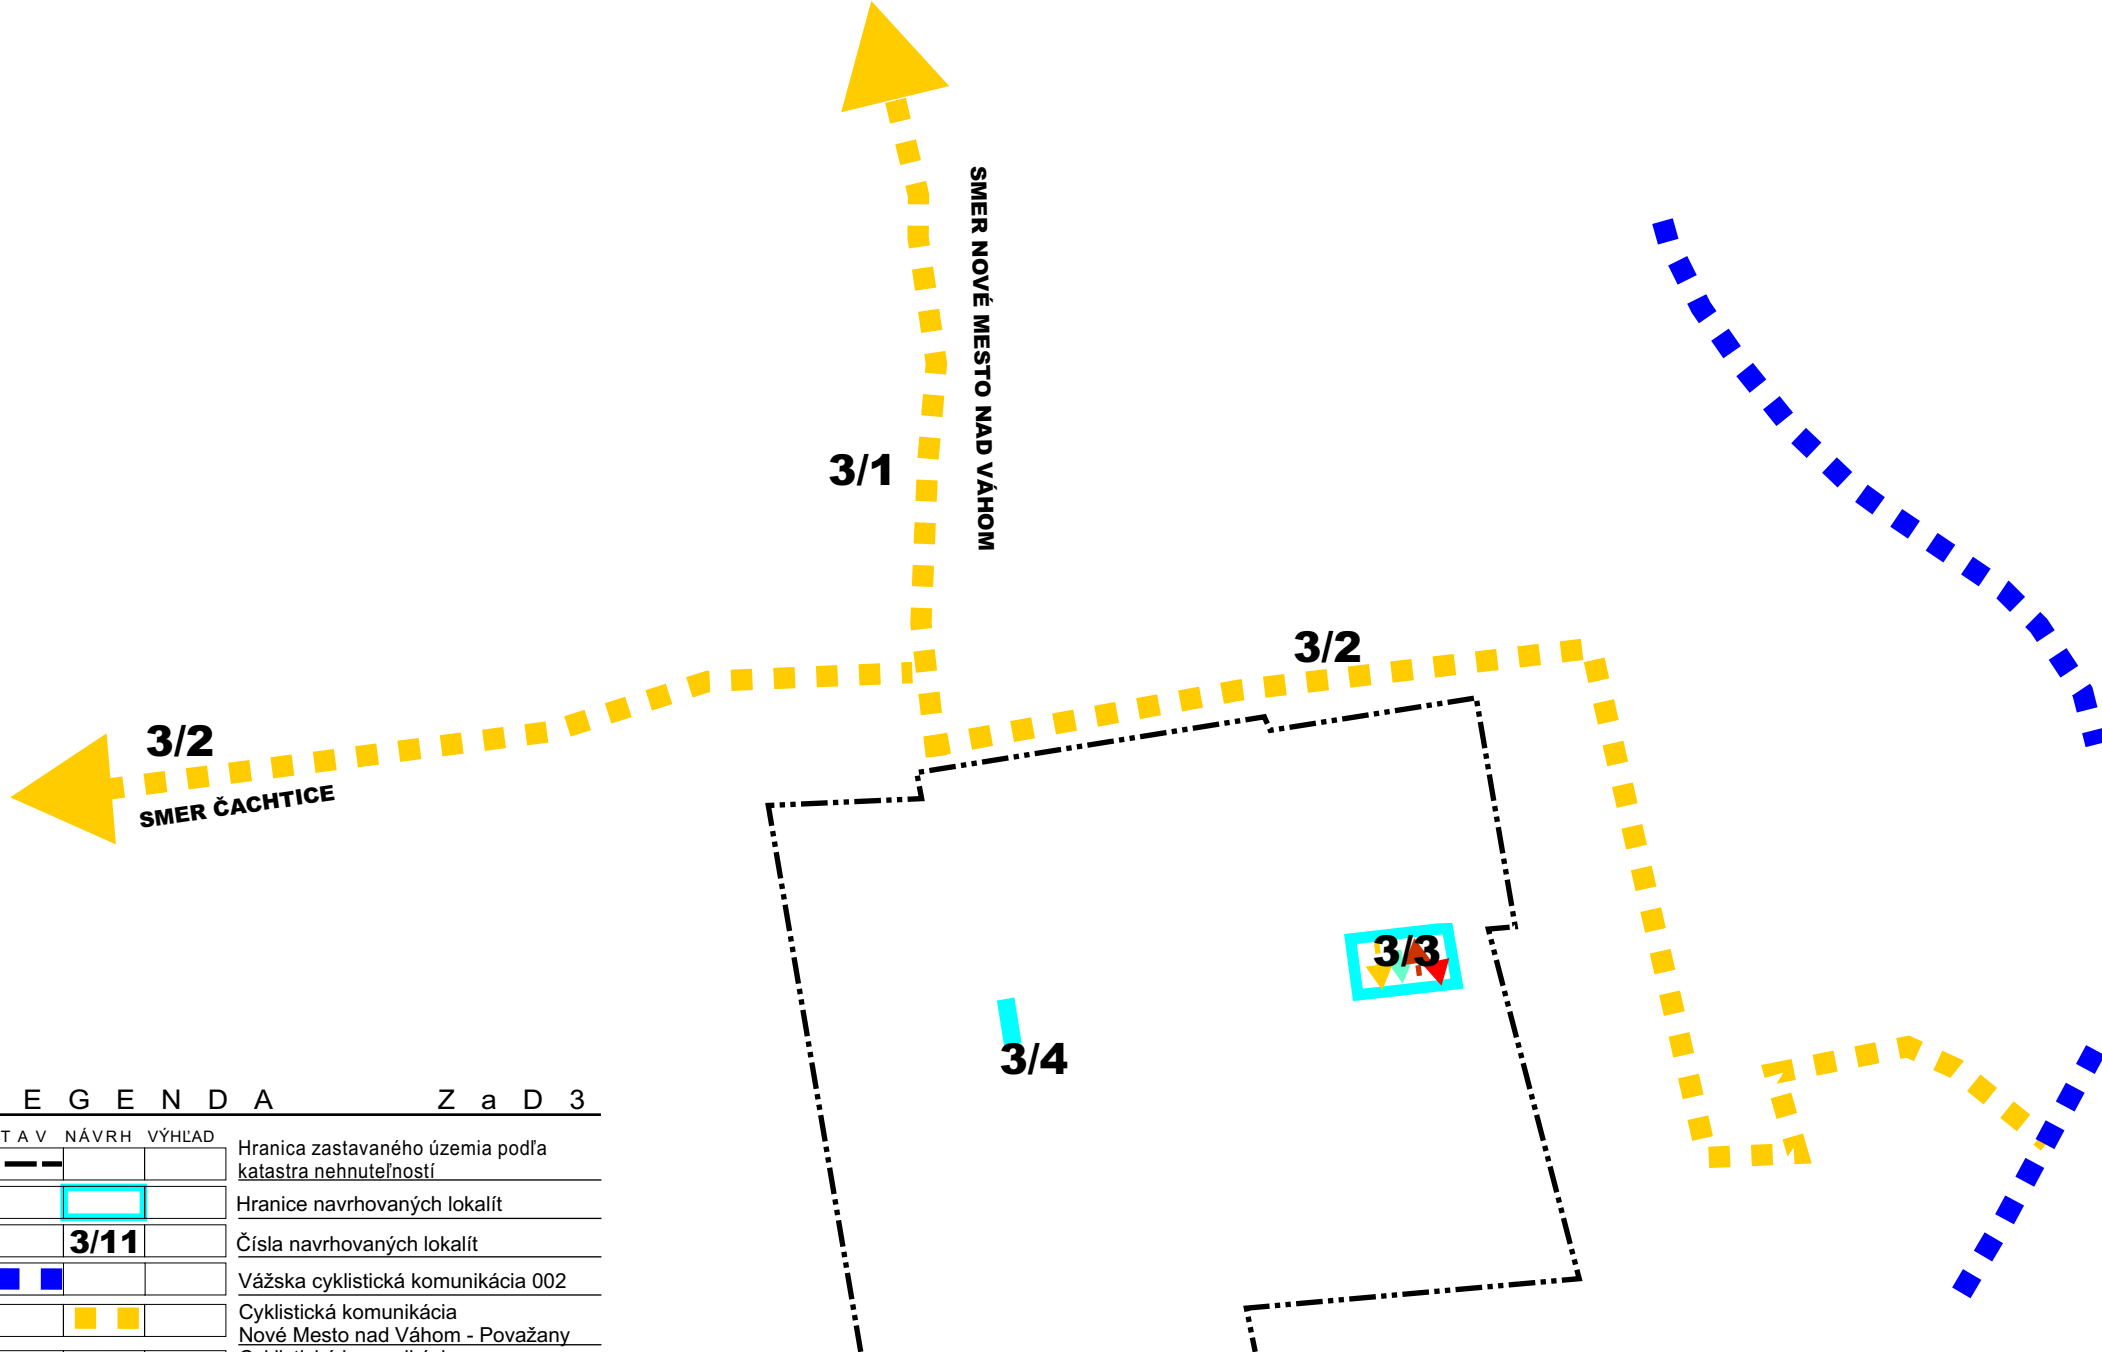

LEGENDA Z a D 3

S T A V	N Á V R H	V Ý H L A D	
---			Hranica zastavaného územia podľa katastra nehnuteľností
			Hranice navrhovaných lokalít
	3/11		Čísla navrhovaných lokalít
■ ■			Vážska cyklistická komunikácia 002
	■ ■		Cyklistická komunikácia Nové Mesto nad Váhom - Považany
	■ ■		Cyklistická komunikácia Čachtice - Považany
	←		Plynovod STL
	←		Zemný kábel elektro
	←		Vodovod
	→		Splašková kanalizácia

NÁVRH

ÚPN SÚ POVAŽANY, ZaD č.3

TECHNICKÁ INFRAŠTRUKTÚRA

M 1:10 000

3

ARCHITEKTONICKÝ ATELIER BP, Bratislavská ul. 110, 92101 Piešťany, aabp@aabp.sk