


LEGENDA ÚPN SÚ, ZaD1, ZaD2

S T A V N Á V R H V Ý H L A D


	Hranica katastra
	Hranica zastavaného územia k r.1990
	Hranica zastavaného územia k 5.12.2001
	Hranice a čísla navrhovaných lokalít
	Plynovod VTL 150
	Regulačná stanica plynu VTL/STL, trafostanica
	Vzdušné vedenie VN 22 kV
	Plochy závlah
	Diaľkový kábel
	Telefónny kábel
	Vodovojem, hydromeliorácie zdroj
	Plynovod STL
	Trafostanica, zemný kábel elektro
	Vodovod
	Splašková kanalizácia vyprojektovaná/návrh
	VRT

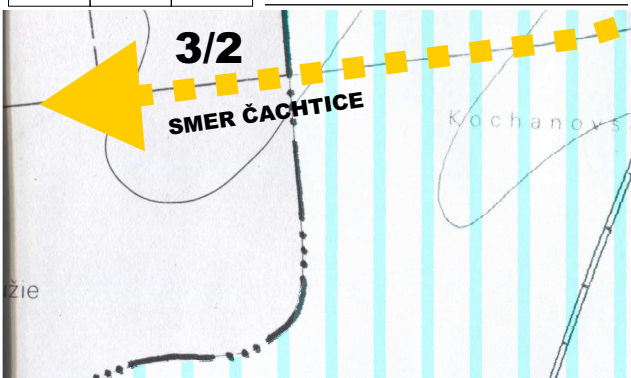

LEGENDA Z a D 3

S T A V N Á V R H V Ý H L A D

	Hranica zastavaného územia podľa katastra nehnuteľností
	Hranice navrhovaných lokalít
	Čísla navrhovaných lokalít
	Vážska cyklistická komunikácia 002
	Cyklistická komunikácia Nové Mesto nad Váhom - Považany
	Cyklistická komunikácia Čachtice - Považany
	Plynovod STL
	Zemný kábel elektro
	Vodovod
	Splašková kanalizácia

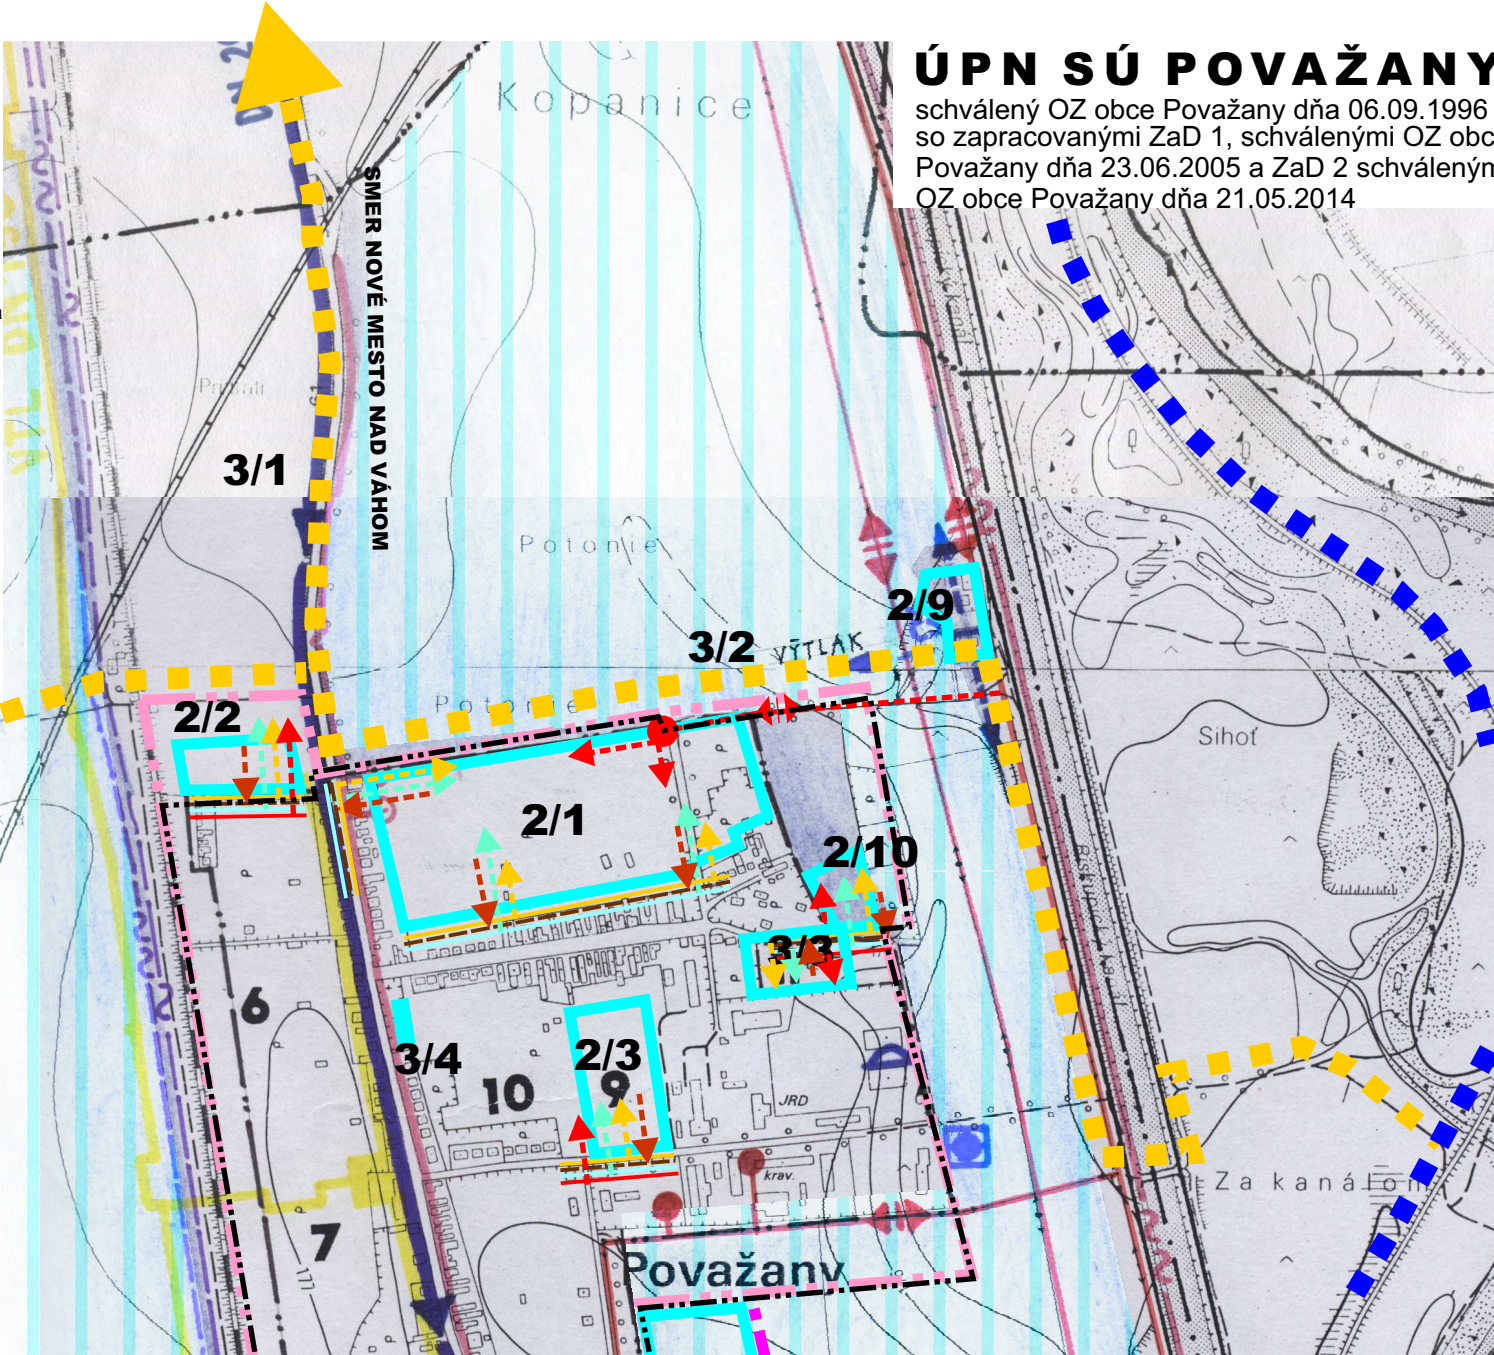

ÚPN SÚ POVAŽANY

schválený OZ obce Považany dňa 06.09.1996
so zapracovanými ZaD 1, schválenými OZ obce
Považany dňa 23.06.2005 a ZaD 2 schválenými
OZ obce Považany dňa 21.05.2014

NÁVRH

ÚPN SÚ POVAŽANY, ZaD č.3

TECHNICKÁ INFRAŠTRUKTÚRA

M 1:10 000

3

ARCHITEKTONICKÝ ATELIER BP, Bratislavská ul. 110, 92101 Piešťany, aabp@aabp.sk