


LEGENDA ÚPN SÚ, ZaD 1, ZaD 2

S T A V N Á V R H V Ý H L A D

		Hranica katastra
		Hranica zastavaného územia k r.1990
		Hranica zastavaného územia k 5.12.2001
		Hranice a čísla navrhovaných lokalít
		Hranica navrhovaných lokalít - I.etapa
		Hranica navrhovaných lokalít - II.etapa
		Orná pôda
		Lúky, pasienky, špeciálne kultúry
		Vodné plochy a toky
		Plochy závlah
		Kód a hranica BPEJ
		Skupina kvality BPEJ
		Nelesná stromová a krovinná vegetácia
		VRT

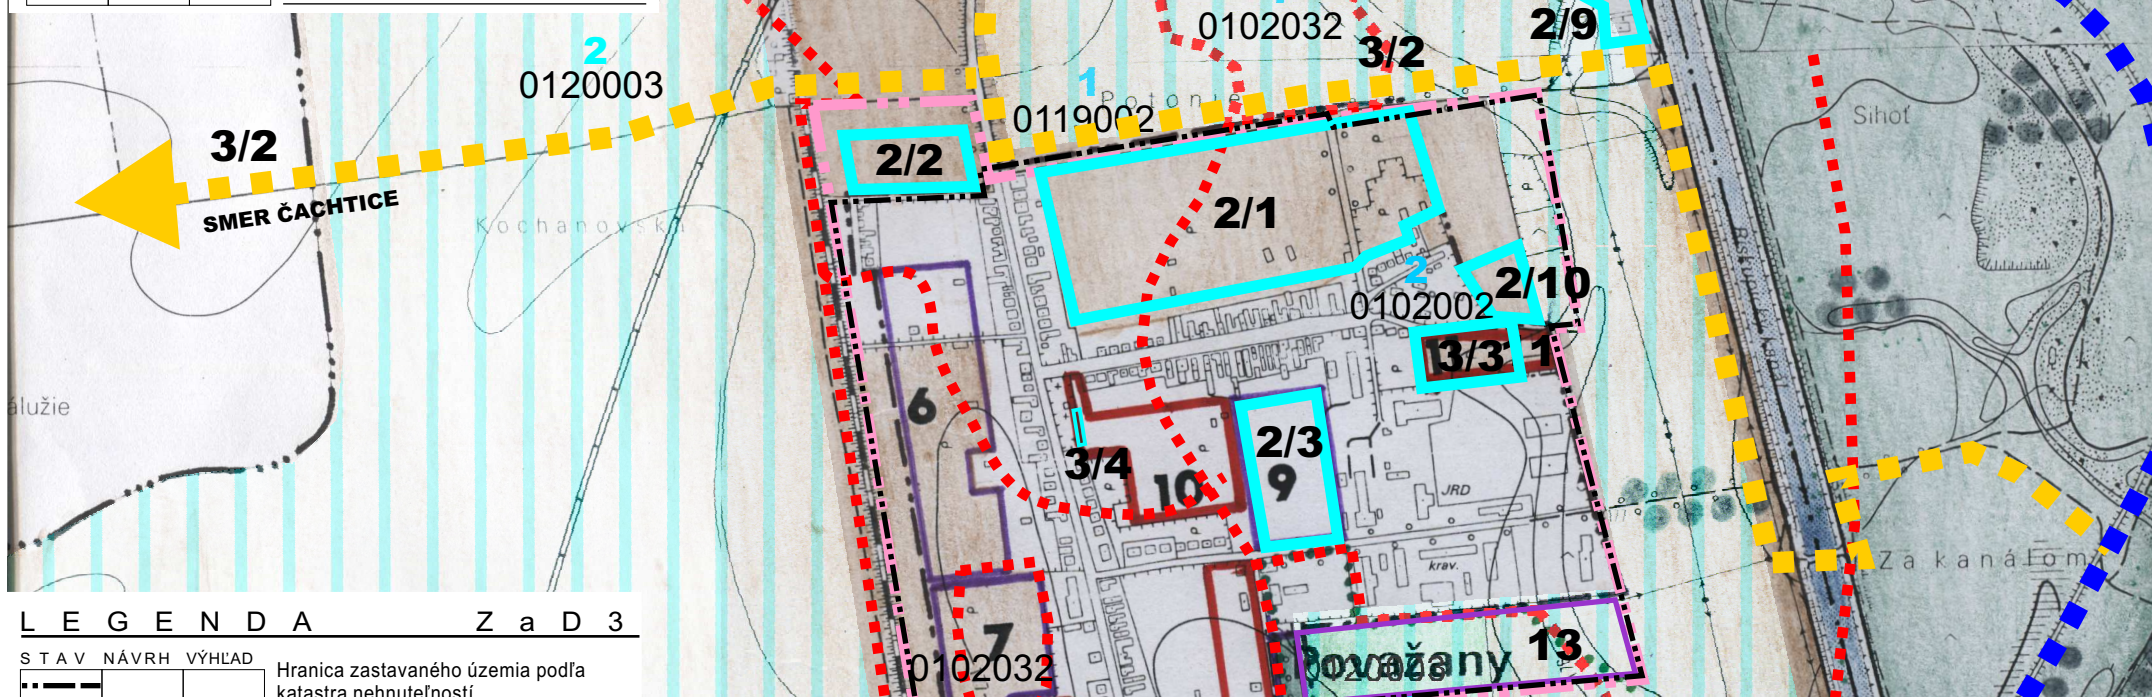

ÚPN SÚ POVAŽANY

schválený OZ obce Považany dňa 06.09.1996
so zapracovanými ZaD 1, schválenými OZ obce
Považany dňa 23.06.2005 a ZaD 2 schválenými
OZ obce Považany dňa 21.05.2014

LEGENDA ZaD 3

S T A V N Á V R H V Ý H L A D

		Hranica zastavaného územia podľa katastra nehnuteľností
		Hranice a čísla navrhovaných lokalít
		Vážska cyklistická komunikácia 002
		Cyklistická komunikácia Nové Mesto nad Váhom - Považany
		Cyklistická komunikácia Čachtice - Považany

NÁVRH

ÚPN SÚ POVAŽANY, ZaD č.3

PERSPEKTÍVNE POUŽITIE PLPF NA NEPOĽNOHOSPODÁRSKE ÚČELY

M 1:10 000 **4**

ARCHITEKTONICKÝ ATELIÉR BP, Bratislavská ul. 110, 92101 Piešťany, aabp@aabp.sk