


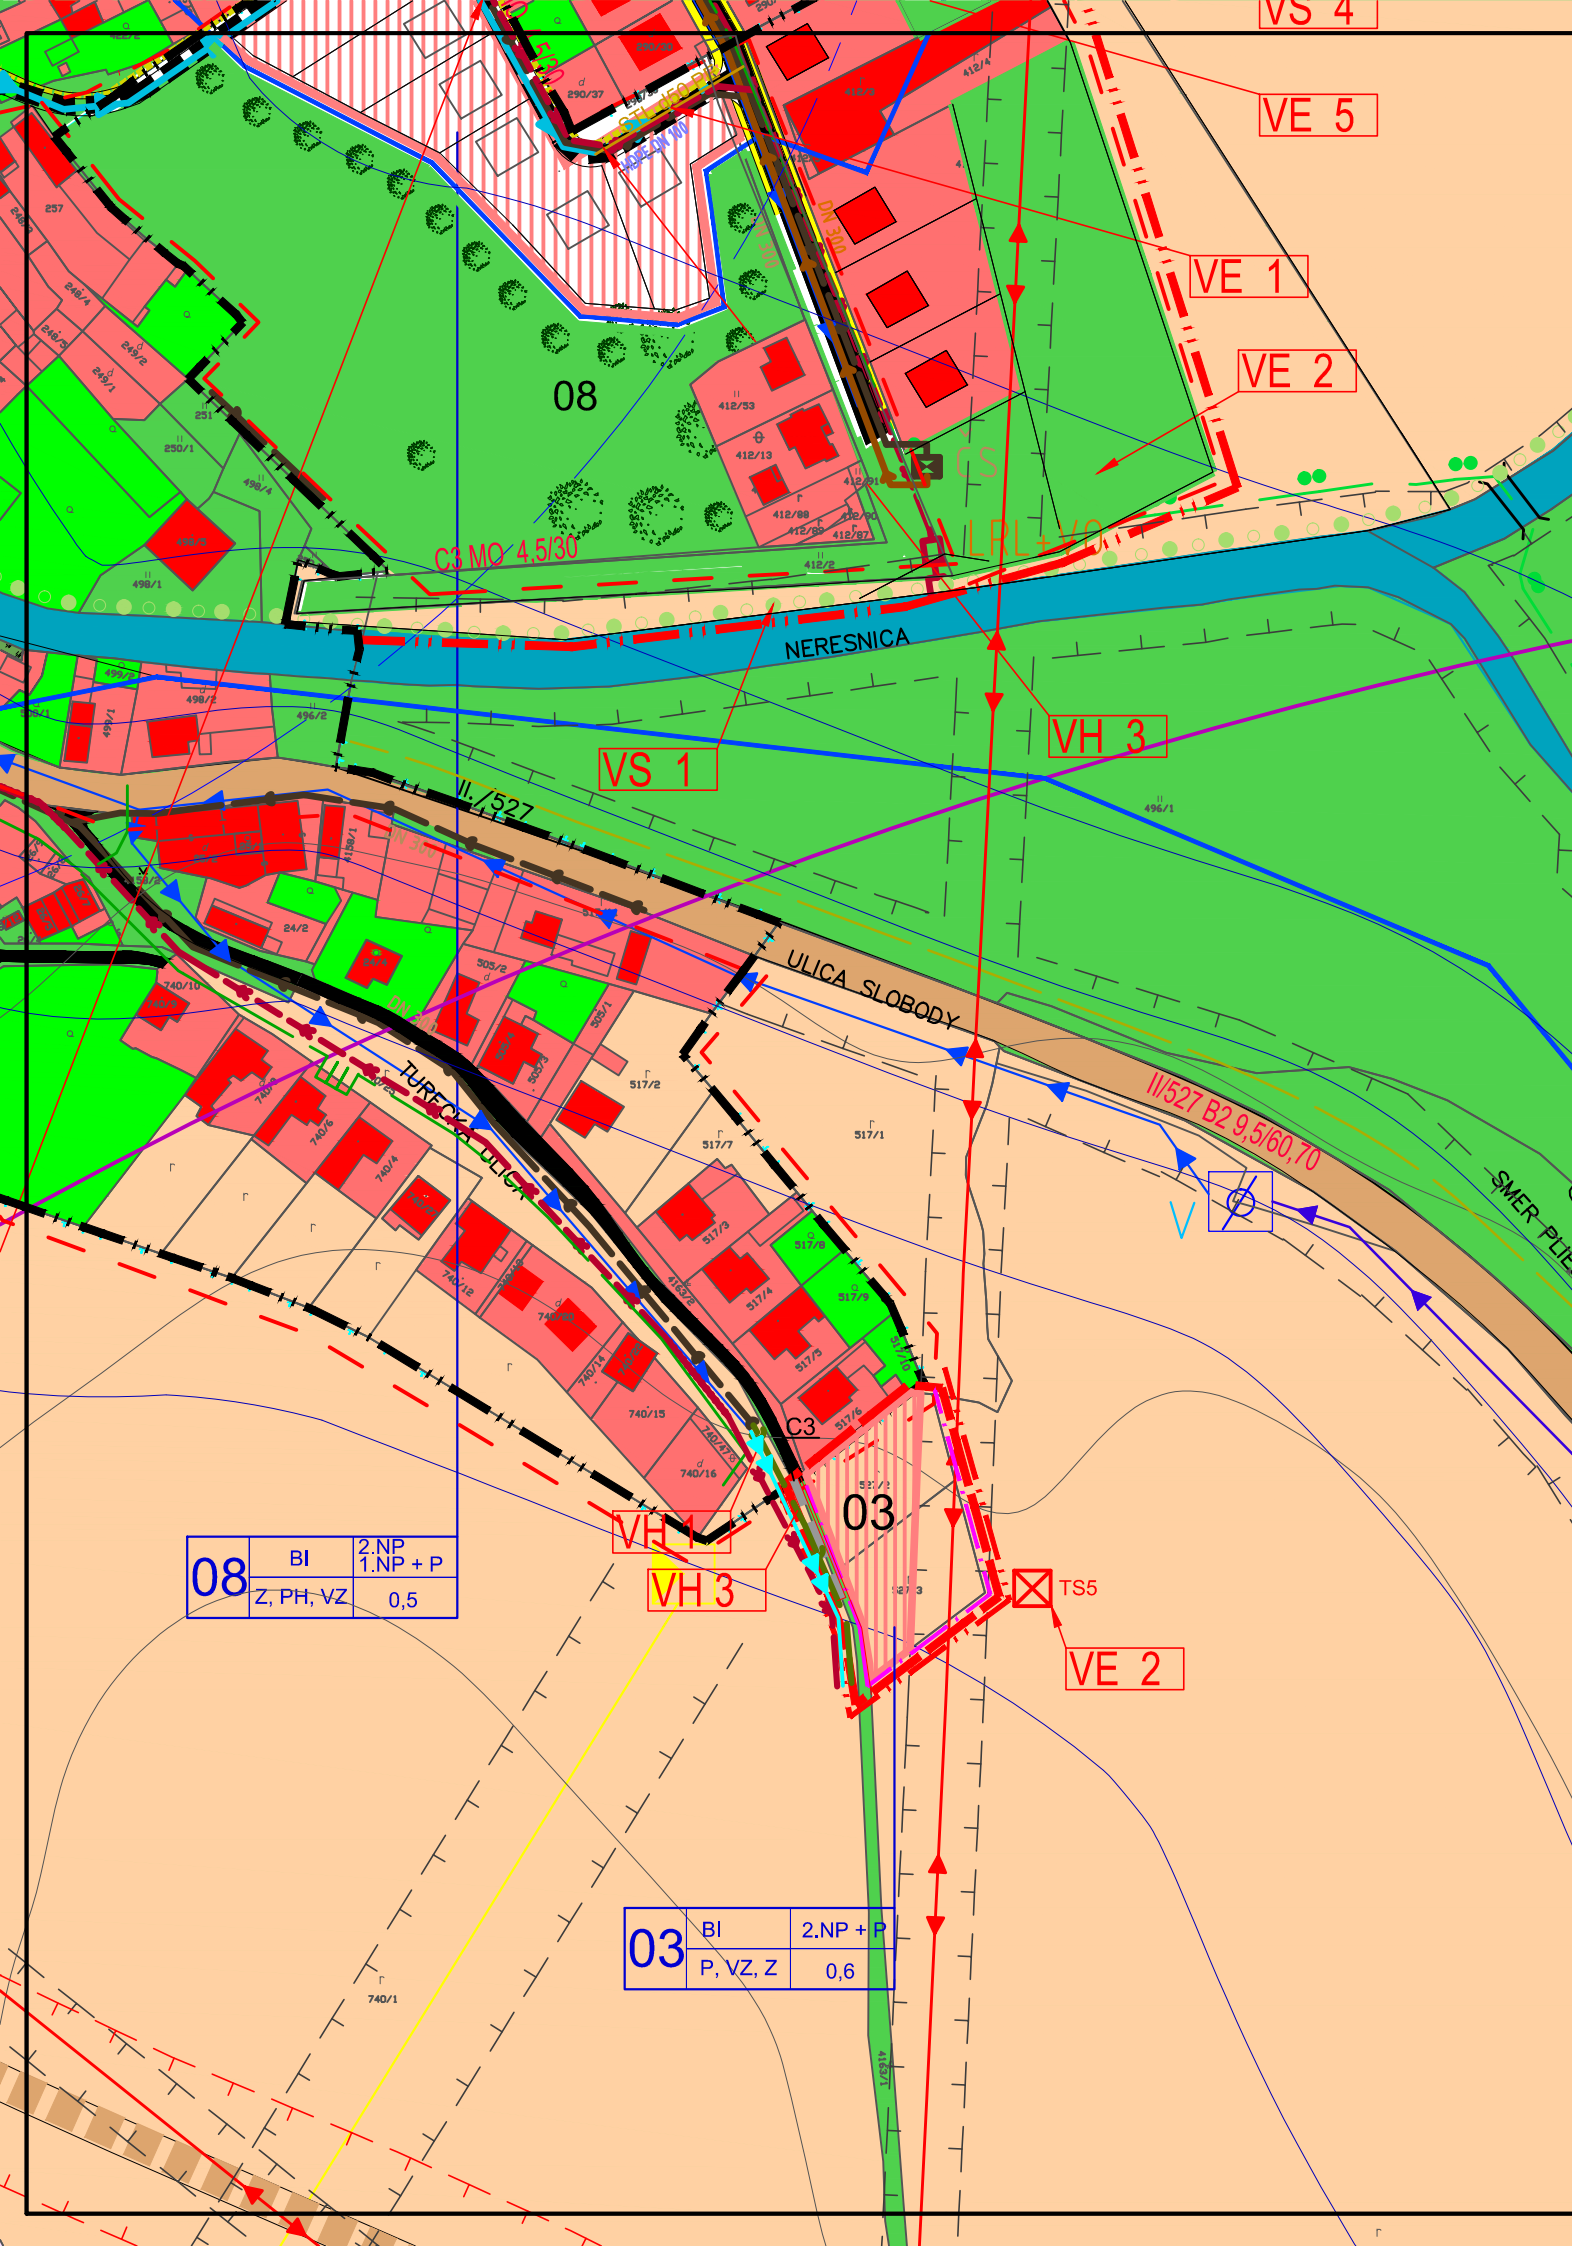

LEGENDA

Stav	Návrh	
		Hranica riešeného územia
		Územnosprávna hranica obce
		Hranica zastavaného územia - stav
		Ochranné pásma všetkých druhov (OP)
		Záplavová čiara Q100
		Povrchová ťažba
		Hranica regulovaných celkov
		Označovanie regulovaných celkov
		Územie so zmiešanou funkciou (individuálne bývanie, rek.zástavba)
		Plochy bývania v rodinných domov
		Plochy bývania v bytových domoch
		Plochy občianskej vybavenosti
		Plochy rekreácie
		Plochy športu a telovýchovy
		Cintoríny
		Plochy zariadení poľnohospodárskej výroby
		Plochy výroby, skladov, zariadení technickej výroby
		Orné pôdy
		Trvalé trávnaté porasty, lúky, pasienky
		Nelesná stromová a krovinná zeleň
		Lesy
		Záhrady
		Líniová zeleň
		Verejná zeleň, izolačná zeleň
		Chránené biotopy
		Hydromeliácie
		Odvodňovací kanál v správe Hydromeliácií š.p.
		Opustená skládka bez prekrytia
		205 Sása DP, stavebný kameň
		Poľné hnojisko
		Kultúrne pamiatky
		Cesta II / 527
		Komunikácie miestne - obslužné, prístupové C3
		Nespevnené cesty
		Pešie komunikácie a verejné spevnené plochy
		Značované turistické chodníky a náučné trasy
		Cyklistické trasy
		Parkoviská
		Zastávky autobusovej dopravy
		Železnica
		Železničná stanica
		Hladina ekvivalentného hluku - Izofona
		Izochrona dostupnosti k autobusovej zastávke
		Kód regulovaného priestoru
		Hlavná funkcia
		Podlažnosť
		Koeficient zastavanosti
		Doplnková funkcia
		Poradové číslo bloku výstavby
		Lokalita pre bývanie v rodinných domov

Technická infraštruktúra

STAV	NÁVRH	
		Vodné toky
		Rozvodné vodovodné potrubie
		Prívodné vodovodné potrubie
		Projektované vodovodné prípojky -1.etapa
		Odvodňovací kanál v správe Hydromeliácií š.p.
		Čerpacia stanica odpadových vôd (ČS)
		Kanalizácia tlaková - výtlak
		Kanalizácia gravitačná
		Kanalizácia dažďová návrhovaná
		Výustný objekt s ORL
		ČOV
		ČOV projektovaná 1.etapa
		Elektrické vzdušné vedenie VN 22kV
		Elektrické káblové vedenie VN 22kV
		Elektrické vzdušné vedenie VN 110kV
		Trafo stanica stožiarová 22/0,4 kV,
		VTL plynovod 6,3 MPa
		STL plynovod 4,0/2,5 MPa
		Distribučná regulačná stanica (RS)

ZOZNAM VEREJNOSPESNÝCH STAVIEB


Dopravné stavby	VD 1 - Rekonštrukcia miestnych komunikácií v existujúcej zástavbe - miestnych a obslužných na komunikácie vo funkčnej triede C2, C3 a D1 v kategórii MO a MOU, MO 6,5/40, MO 4,5/30 na úsekoch, kde to dovoľujú šírkové pomery. V tiesnených pomeroch - modifikovné kategórie vrátane mostíkov cez Neresnicu
VD 2 - Výstavba miestnych komunikácií v navrhovanej zástavbe - miestnych obslužných a účelových na komunikácie vo funkčnej triede C2, C3 a D1 v kategórii MO a MOU 6,5/40 a 4,5/30 s prepojením na existujúcu sieť MK vrátane mostíkov cez Neresnicu	
VD 3 - Rekonštrukcia a výstavba chodníkov pre peších v zastavanom území obce	
VD 4 - Výstavba chodníkov pre peších v novej zástavbe	
VD 5 - Výstavba cyklistických trás v zastavanom území obce a v novej zástavbe	
VD 6 - Výstavba parkovísk v centre obce a pri cintoríne	
VD 7 - Rekonštrukcia a výstavba nových autobusových zastávok	
VD 8 - Rekonštrukcia cesty II/527 v návrhových parametroch podľa VUC	
VD 9 - Modernizácia a rekonštrukcia železničnej trate v návrhových parametroch podľa VUC	
VD 10 - Obchvad obce - v navrhovaných parametroch B2 9,5/60,70	
Vodohospodárske stavby	VH 1 - Rozvodné vodovodné potrubie v nových lokalitách pre individuálne, hromadné bývanie a výrobné zóny
VH 2 - Rekonštrukcia vodovodných rozvodov v obci	
VH 3 - Výstavba kanalizácie v nových lokalitách Ip pre individuálne, hromadné bývanie a priemyselnej zóny	
VH 4 - Výstavba novonavrnutých ČOV	
VH 5 - Vybudovanie dažďovej kanalizácie / s prečistením a so zadržiavaním zvýšeného prítoku - spomaľovanie odtoku v retenčných nádržiach / do potokov cez výustné objekty	
Energetické stavby	VE 1 - Výstavba STL plynovodov v nových lokalitách pre individuálne, hromadné bývanie
VE 2 - Rekonštrukcia existujúcich trafostaníc podľa potreby rozvoja výstavby	
VE 3 - Výstavba nových trafostaníc	
VE 4 - Výstavba NN rozvodov v nových lokalitách pre individuálne, hromadné bývanie	
VE 5 - Rekonštrukcia existujúceho verejného osvetlenia	
VE 6 - Výstavba verejného osvetlenia v nových lokalitách pre individuálne, hromadné bývanie	
Všeobecné stavby	VS 1 - Realizácia verejnej zelene plošnej aj líniovej
VS 2 - Údržba verejnej zelene v obci	
VS 3 - Výstavba kalvárie pri katolíckom kostole	
VS 4 - Revitalizácia centra obce	

ÚZEMNÝ PLÁN OBCE SÁSA

KOMPLEXNÝ NÁVRH PRIESTOROVÉHO USPORIADANIA A FUNKČNÉHO VYUŽÍVANIA ÚZEMIA S RIEŠENÍM DOPRAVY

M 1:2000
ZMENY A DOPLNKY Č.3
LOKALITA 3/1

Názov ÚPD:	ÚZEMNÝ PLÁN OBCE SÁSA
Schvaľujúci orgán:	ZMENY A DOPLNKY Č.3
Číslo uznesenia:	Obecné zastupiteľstvo obce Sása
Dátum schválenia:	
Mgr. Iveta Hladká starostka obce Sása	pečiatka

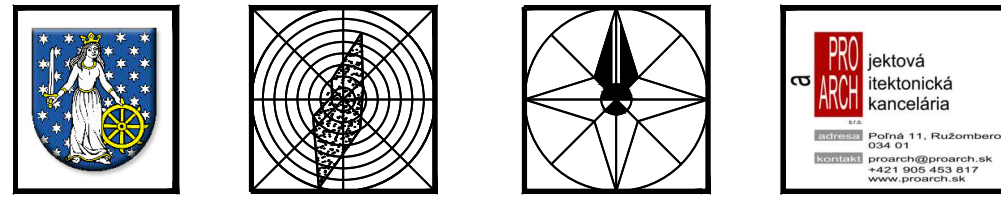

Názov dokumentácie:
ÚZEMNÝ PLÁN OBCE SÁSA - ZMENY A DOPLNKY Č.3

Názov výkresu: KOMPLEXNÝ NÁVRH PRIESTOROVÉHO USPORIADANIA A FUNKČNÉHO VYUŽÍVANIA ÚZEMIA S RIEŠENÍM DOPRAVY

Obstarávateľ: OBEC SÁSA

Odborne spôsobilá osoba
pre obstarávanie ÚPD: Ing.arch.Mikušová Beáta

AUTOR: Ing.arch.Konfálová Katarína

Odborná spolupráca:
Ing.Božek Miroslav, Ing.Božek Janka, Ing.Božek Jaroslav, Ing.Božek Katarína

Grafické práce: Jaroslav Varga

Dátum: 2015

Mierka výkresu: 1:2 000

Číslo výkresu: 3