


# ÚZEMNÝ PLÁN OBCE SÁSA

VEREJNÉ TECHNICKÉ VYBAVENIE - VODNÉ HOSPODÁRSTVO

M 1:2 000

ZMENY A DOPLNYKY Č.3  
LOKALITA 3/1

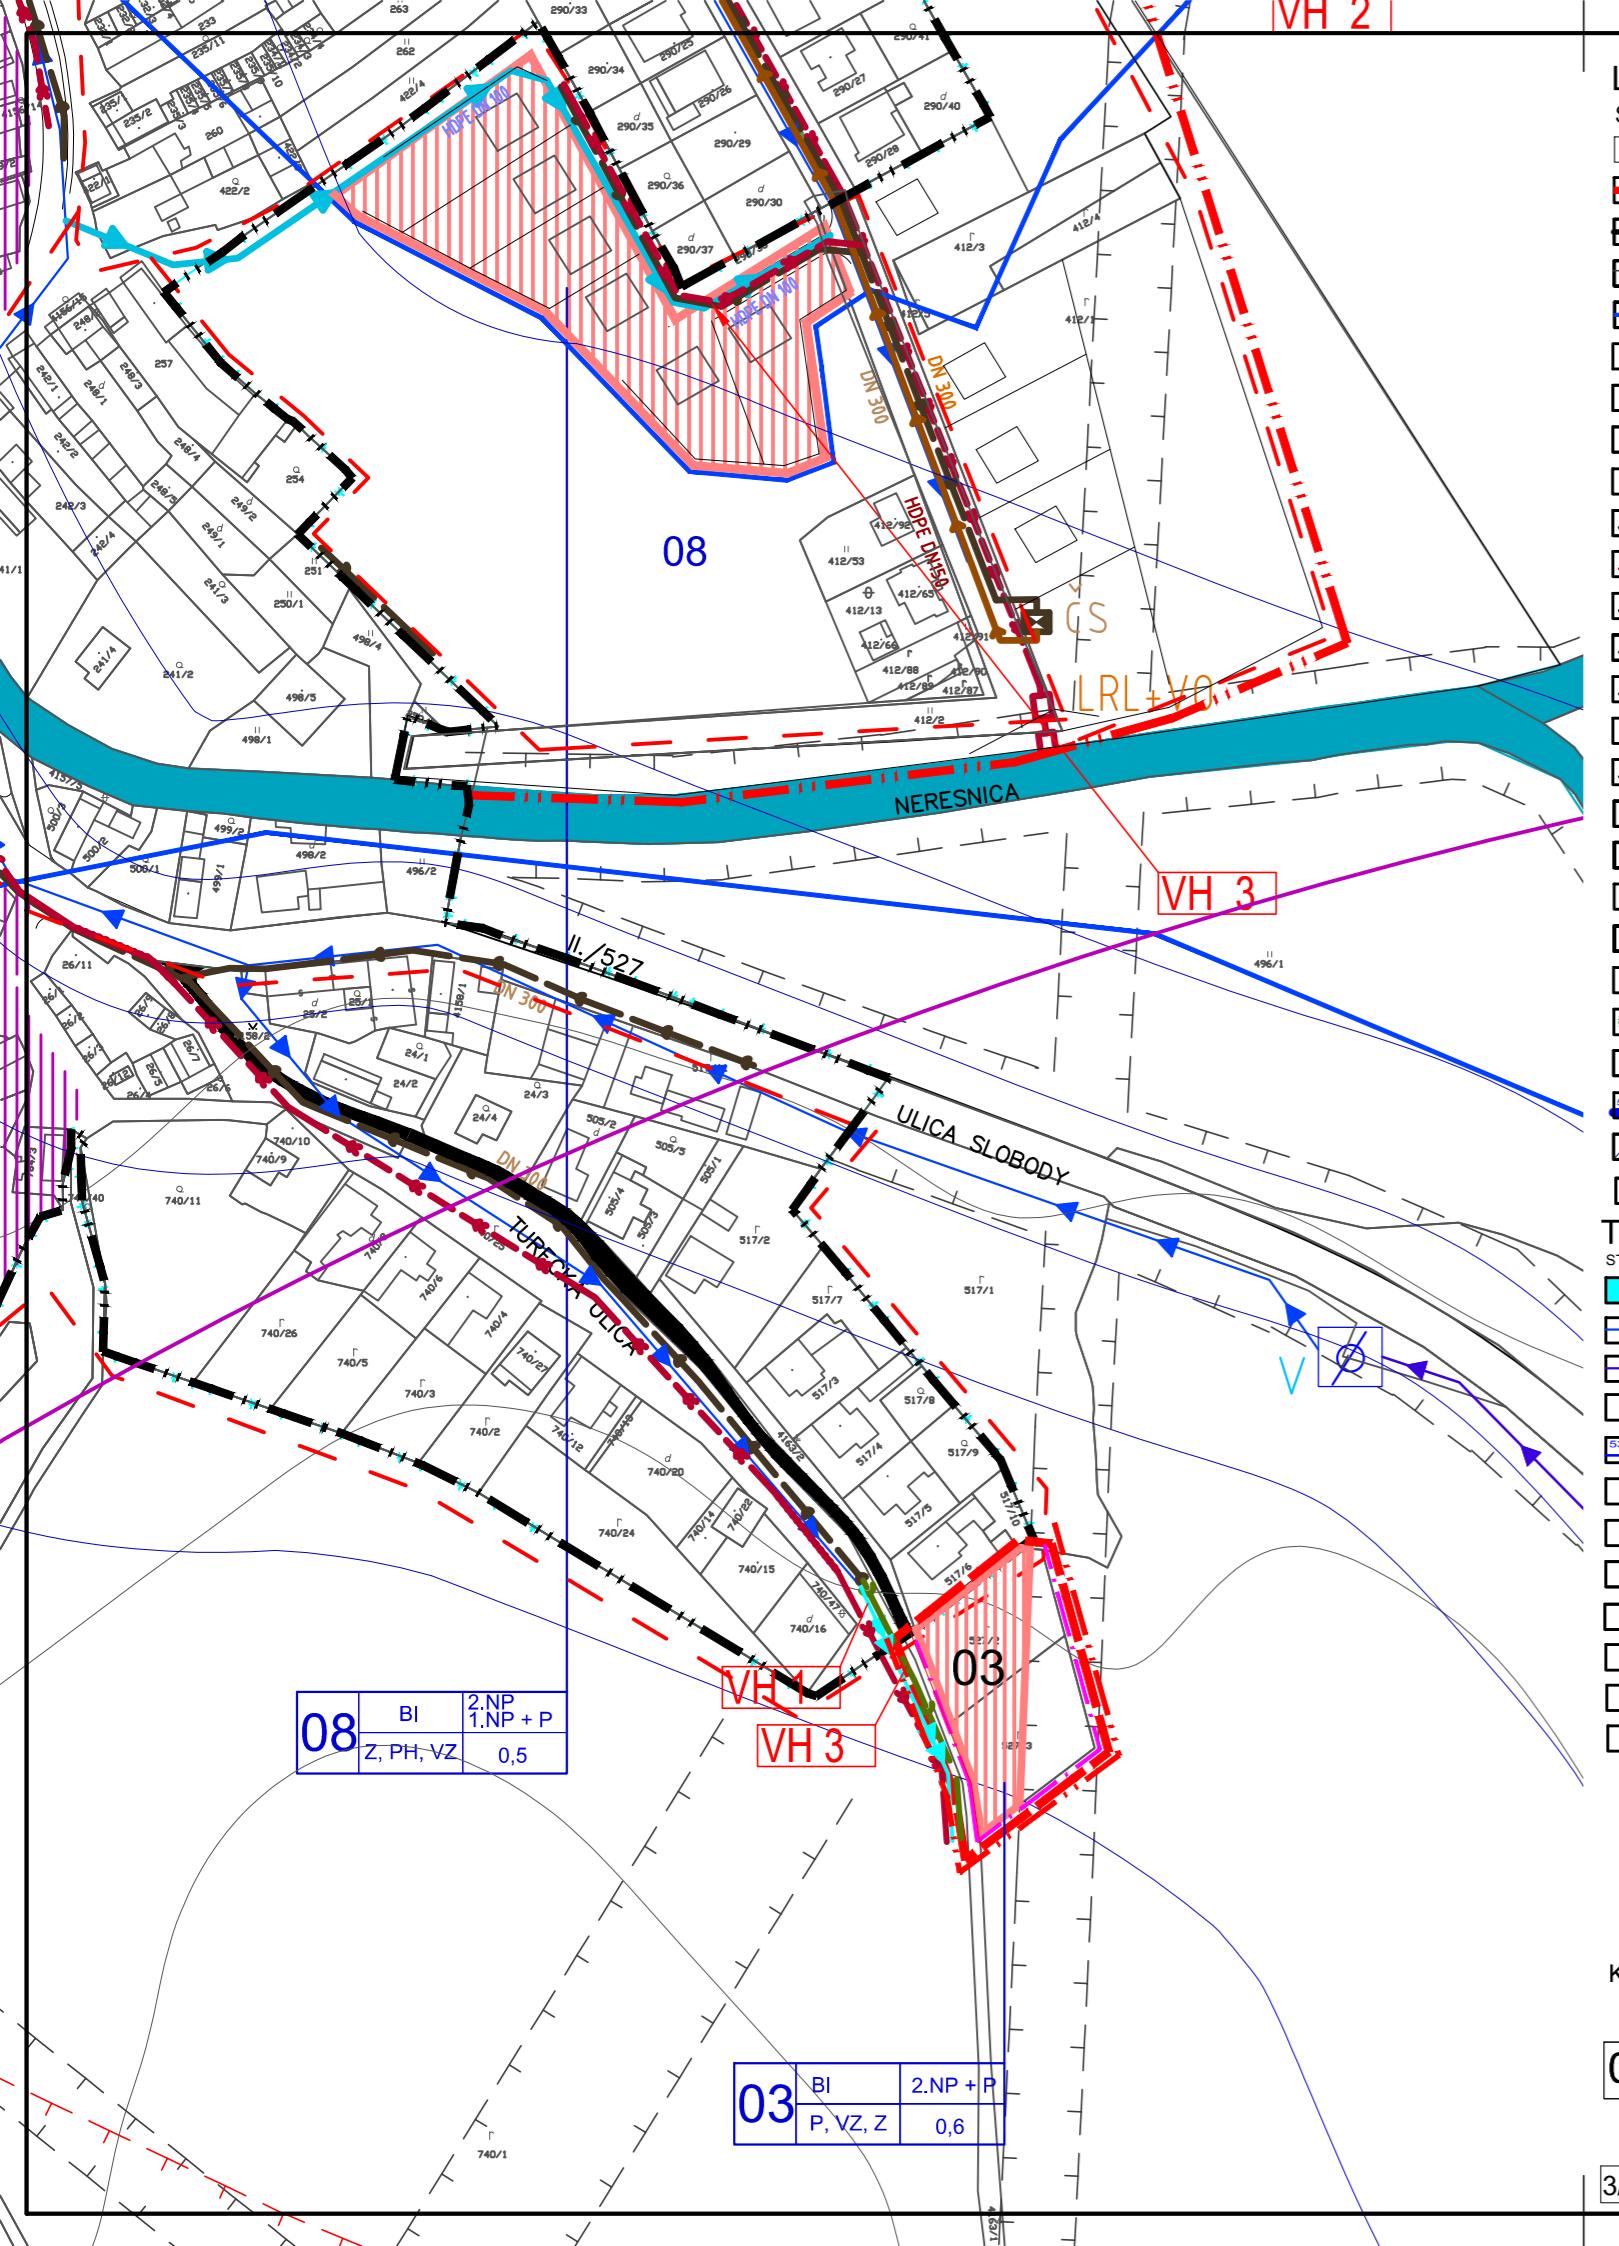

LEGENDA	Návrh
	Hranica reiešeného územia
	Územnosprávna hranica obce
	Hranica zastavaného územia - stav
	Ochranné pásmá všetkých druhov (OP)
	Záplavová čiara Q100
	Povrchová ťažba
	Hranica regulovaných celkov
	Označovanie regulovaných celkov
	Územie so zmiešanou funkciou (individuálne bývanie, rek.zástavba)
	Plochy bývania v rodinných domoch
	Plochy bývania v bytových domoch
	Plochy občianskej vybavenosti
	Plochy rekreácie
	Plochy športu a telovýchovy
	Cintoríny
	Plochy výroby, skladov, zariadení technickej výroby
	Orné pôdy
	Trvalé trávnate porasty, lúky, pasienky
	Nelesná stromová a krovinná zeleň
	Lesy
	Záhrady
	Líniová zeleň
	Verejná zeleň, izolačná zeleň
	Odvodnovací kanál v správe Hydromeliorácií š.p.
	Hydromeliorácie
	Kultúrne pamiatky

## Zoznam hlavných funkcií

BI	Bývanie individuálne - bývanie v rodinných domoch
BH	Bývanie hromadné - bývanie v bytových domoch
OV	Občianska vybavenosť
ŠR	Šport a rekreácia
V	Výroba a sklady -priemyselný park
VS	Výrobné služby

## Z

Z	Zeleň súkromných pozemkov, záhrad
VZ	Verejná zeleň
PV	Poľnohospodárska výroba
PH	Poľnohospodárska výroba pre vlastnú spotrebú, drobnochov
P	Parkoviská a odstavné plochy

## ZOZNAM VEREJNOPROSPEŠNÝCH STAVIEB

### Dopravné stavby

VD 1 - Rekonštrukcia miestnych komunikácií v existujúcej zástavbe - miestnych a obslužných na komunikácie vo funkčnej triede C2, C3 a D1 v kategórii MO a MOU, MO 6,5/40, MO 4,5/30 na úsekoch, kde to dovoľujú šírkové pomery. V tiesnených pomeroch - modifikovné kategórie vrátane mostíkov cez Neresnicu

VD 2 - Výstavba miestnych komunikácií v navrhovanej zástavbe - miestnych obslužných a účelových na komunikácie vo funkčnej triede C2, C3 a D1 v kategórii MO a MOU 6,5/40 a 4,5/30 s prepojením na existujúcu sieť MK vrátane mostíkov cez Neresnicu

VD 3 - Rekonštrukcia a výstavba chodníkov pre peších v zastavanom území obce

VD 4 - Výstavba chodníkov pre peších v novej zástavbe

VD 5 - Výstavba cyklistických trás v zastavanom území obce a v novej zástavbe

VD 6 - Výstavba parkovísk v centre obce a pri cintoríne

VD 7 - Rekonštrukcia a výstavba nových autobusových zastávok

VD 8 - Rekonštrukcia cesty II/527 v návrhových parametroch podľa VUC

VD 9 - Modernizácia a rekonštrukcia železničnej trate v návrhových parametroch podľa VUC

VD 10 - Obchad obce - v návrhovaných parametroch B2 9,5/60,70

### Vodohospodárske stavby

VH 1 - Rozvodné vodovodné potrubie v nových lokalitách pre individuálne, hromadné bývanie a výrobnej zóne

VH 2 - Rekonštrukcia vodovodných rozvodov v obci

VH 3 - Výstavba kanalizácie v nových lokalitách pre individuálne, hromadné bývanie a priemyselnej zóne

VH 4 - Výstavba novovznutých ČOV

VH 5 - Vybudovanie dažďovej kanalizácie / s prečistením a so zadržiavaním zvýšeného prítoku - spomaľovanie odtoku v retenčných nádržiach / do potokov cez výstavné objekty

### Energetické stavby

VE 1 - Výstavba STL plynovodov v nových lokalitách pre individuálne, hromadné bývanie

VE 2 - Rekonštrukcia jasťujúcich trafostanic podľa potreby rozvoja výstavby

VE 3 - Výstavba nových trafostanic

VE 4 - Výstavba NN rozvodov v nových lokalitách pre individuálne, hromadné bývanie

VE 5 - Rekonštrukcia existujúceho verejného osvetlenia

VE 6 - Výstavba verejného osvetlenia v nových lokalitách pre individuálne, hromadné bývanie

### Všeobecné stavby

VS 1 - Realizácia verejnej zelené plošnej aj líniovej

VS 2 - Údržba verejnej zelenej v obci

VS 3 - Výstavba kalvárie pri katolíckom kostole

VS 4 - Revitalizácia centra obce

3/1

Lokalita pre bývanie v rodinných domov

**ÚZEMNÝ PLÁN OBCE SÁSA**  
ZMENY A DOPLNYKY Č.3  
Obecné zastupiteľstvo obce Sása

Názov ÚPD:

**ÚZEMNÝ PLÁN OBCE SÁSA**

ZMENY A DOPLNYKY Č.3

Obecné zastupiteľstvo obce Sása




Schvaľujúci orgán:

Číslo uznesenia:

Dátum schválenia:

Mgr. Iveta Hladká  
starostka obce Sása

pečiatka

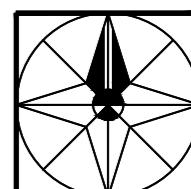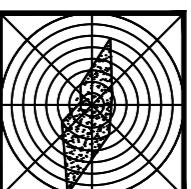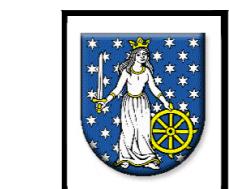

Názov dokumentácie:

**ÚZEMNÝ PLÁN OBCE SÁSA - ZMENY A DOPLNYKY Č.3**

Názov výkresu: **VEREJNÉ TECHNICKÉ VYBAVENIE - VODNÉ HOSPODÁRSTVO**

Obstarávateľ: **OBEC SÁSA**

Odborne spôsobilá osoba

pre obstarávanie ÚPD: Ing.arch.Mikušová Beáta

AUTOR: Ing.arch.Konfálová Katarína

Odborná spolupráca:

Igor Salavčák, Rektoríková Janka, Ing. Božek Miroslav, Jaroslav Varga, Ing.arch. Katarína Bútorová

Grafické práce: Jaroslav Varga

Dátum: 2015

Mierka výkresu: 1:2 000

Číslo výkresu: 6