


ÚZEMNÝ PLÁN OBCE LUBEĽA

schéma záväzných častí riešenia
a verejnoprospešných stavieb

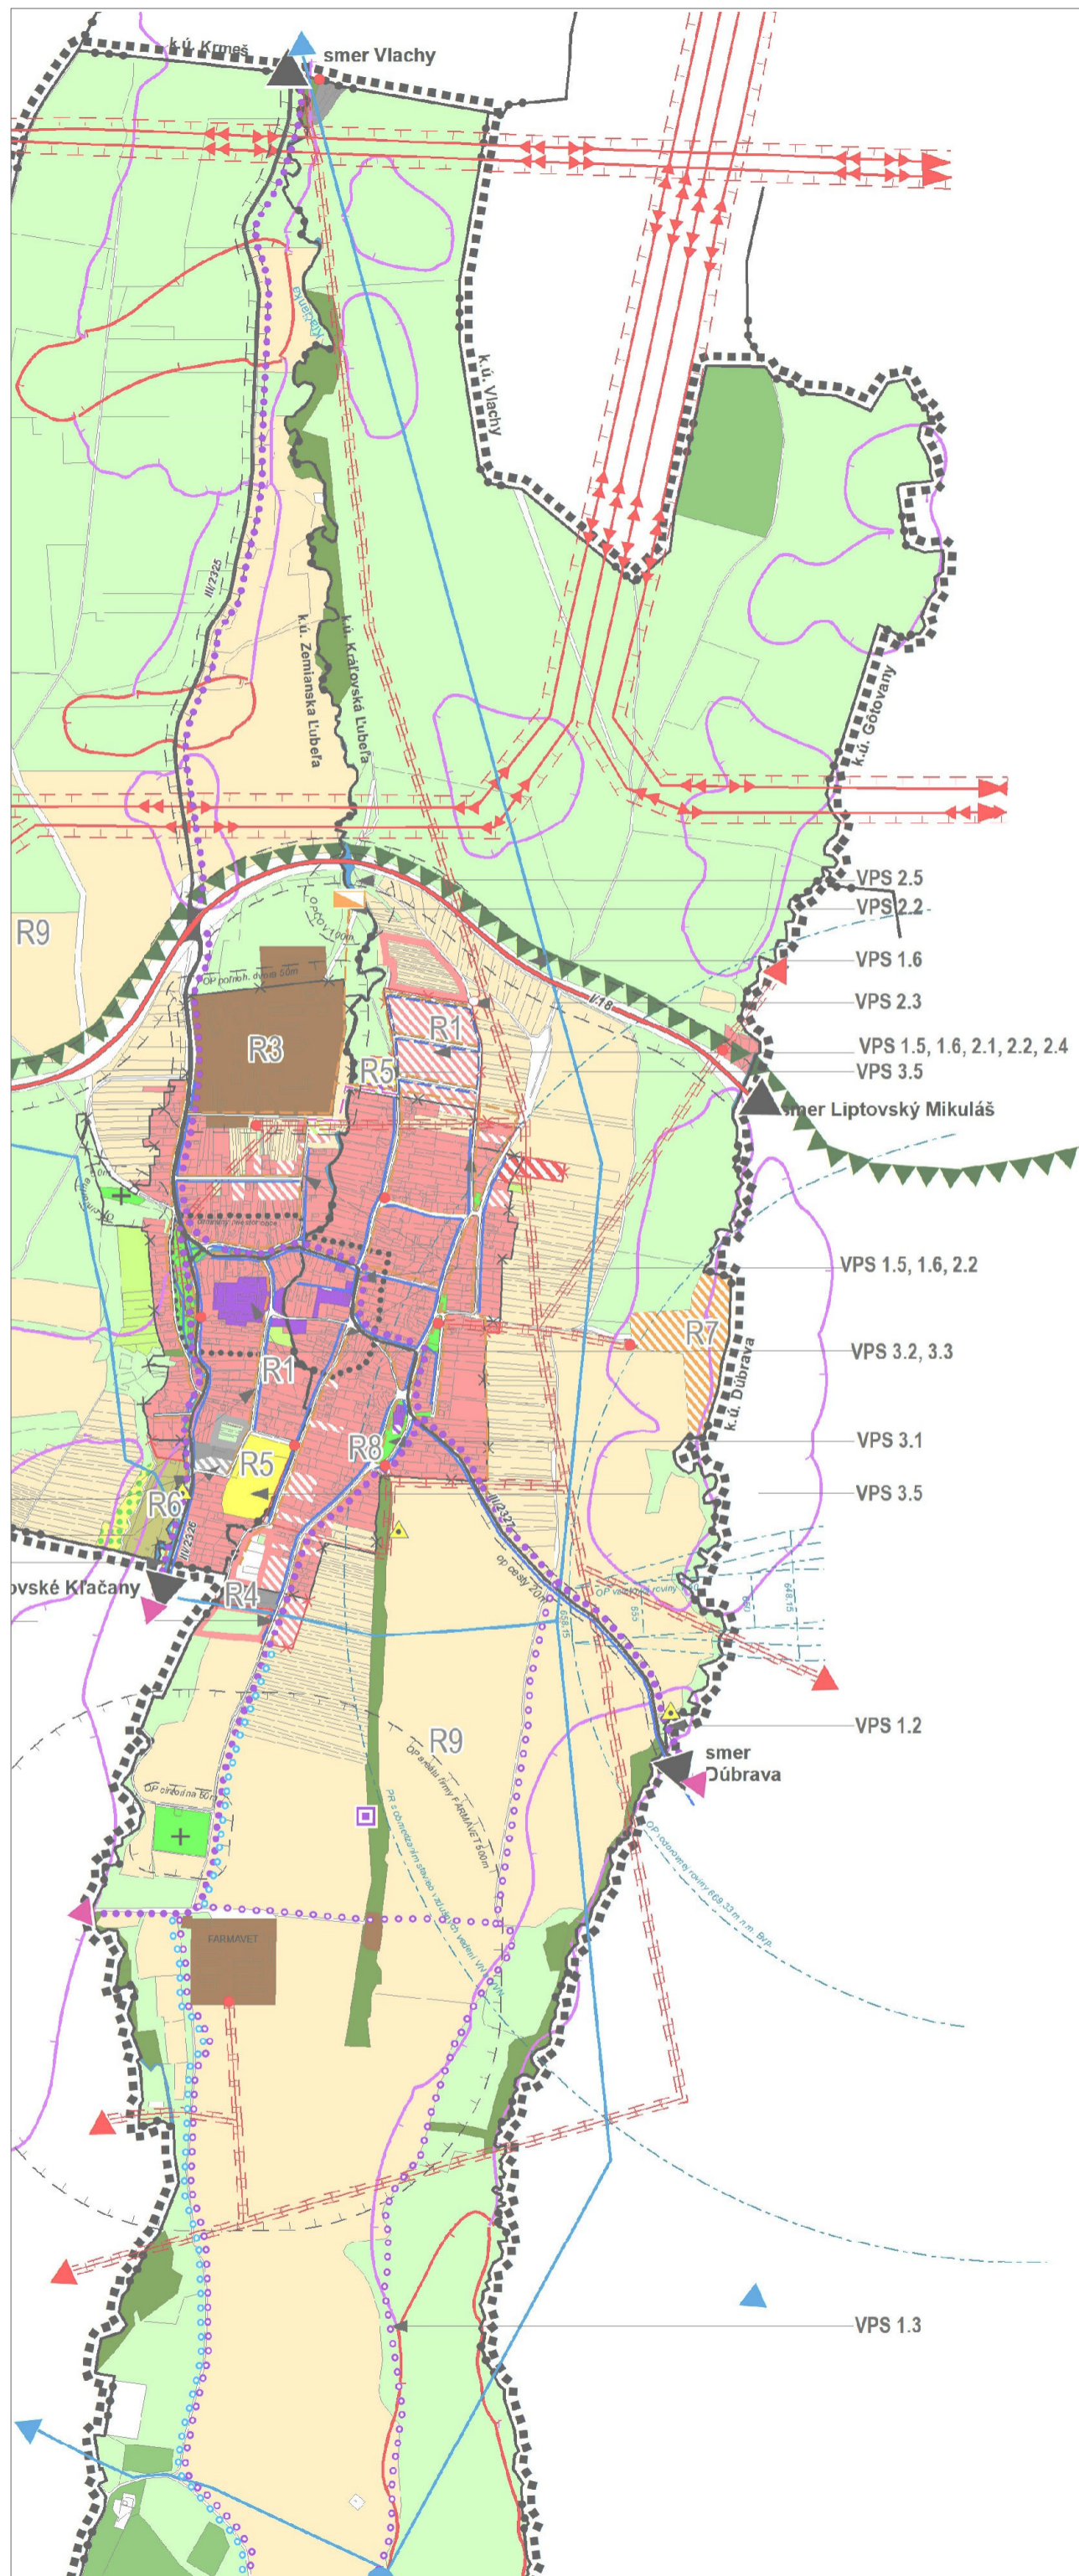

stav	návrh	výhľad	
-----			HRANICA RIEŠENÉHO ÚZEMIA
-----			HRANICA KATASTRÁLNEHO ÚZEMIA
-----			HRANICA ZASTAVANÉHO ÚZEMIA K 1.1. 1990
-----	-----		NAVRHOVANÁ HRANICA ZASTAVANÉHO ÚZEMIA
-----	-----		HRANICA CENTRÁLNEHO PRIESTORU OBCE
-----	-----		OCHRANNÉ PÁSMA VŠETKÝCH DRUHOV
-----	-----		OCHRANNÉ PÁSMA LETISKA JASNÁ

DOPRAVA			
-----			CESTA I. TRIEDY
-----			CESTA III. TRIEDY
-----			MIESTNE OBSLUŽNÉ KOMUNIKÁCIE
-----			CYKLOTURISTICKÉ TRASY
-----			TURISTICKÝ CHODNÍK

TECHNICKÁ INFRAŠTRUKTÚRA			
-----	-----		VZDUŠNÉ VEDENIE VN (22 KV)
-----	-----		VZDUŠNÉ VEDENIE VVN (400 KV)
-----			TELEKOMUNIKAČNÝ STOŽIAR
-----			VODOJEM
-----			ČOV
-----			TRAFOSTANICA 22/0,4 KV
-----	-----		VODOVODNÁ SIETĚ (DN150, DN100)
-----	-----		PRÍVODNÉ VODOVODNÉ POTRUBIE
-----	-----		KANALIZAČNÁ SIETĚ (DN 300)
-----			SKLÁDKA KOMUNÁLNEHO ODPADU - ODVEZENÁ

FUNKČNÉ VYUŽITIE ÚZEMIA			
-----	-----	-----	PLOCHY RODINNÝCH DOMOV
-----	-----	-----	PLOCHY BYTOVÝCH DOMOV
-----	-----	-----	PLOCHY OBČIANSKEJ VYBAVENOSTI
-----	-----	-----	ZÁHRADKÁRSKA LOKALITA
-----	-----	-----	PLOCHY ŠPORTU
-----	-----	-----	PLOCHY REKREÁCIE
-----	-----	-----	PLOCHY VÝROBY, SKLADOVATECH. INFRAŠTRUKTÚRY
-----	-----	-----	PLOCHY POĽNOHOSPODÁRSKEJ VÝROBY
-----	-----	-----	VEREJNÁ ZELEN
-----	-----	-----	CINTORÍN
-----	-----	-----	NELESNÁ DREVINOVÁ VEGETÁCIA
-----	-----	-----	OVOČNÝ SAD
-----	-----	-----	ZÁHRADY
-----	-----	-----	VODNÉ TOKY A PLOCHY
-----	-----	-----	ORNÁ PÔDA
-----	-----	-----	LES
-----	-----	-----	LÚKY, TTP, PASIENKY

INÉ JAVY			
-----	-----	-----	OCHRANNÉ PÁSMA NP NÍZKE TATRY
-----	-----	-----	DOBÝVACÍ PRIESTOR
-----	-----	-----	CHRÁNENÉ LOŽISKOVÉ ÚZEMIE
-----	-----	-----	VÝHLIADKOVÉ MIESTO

ZOZNAM VEREJNOPROSPEŠNÝCH STAVIEB

VPS 1. STAVBY DOPRAVY

- 1.1 CYKLOTRASA A PEŠÍ CHODNÍK DO LIPTOVSKÝCH KĽAČIAN
- 1.2 CYKLOTRASA A PEŠÍ CHODNÍK DO DÚBRAVY
- 1.3 MIESTNE CYKLOTRASY
- 1.4 TURISTICKÝ CHODNÍK S VÝHLIADKOVÝM MIESTOM
- 1.5 VYBUDOVANIE A REKONŠTRUKCIA SIETE OBSLUŽNÝCH A PRÍSTUP. KOMUNIKÁCIÍ
- 1.6 SIETĚ VEREJNÝCH PEŠÍCH KOMUNIKÁCIÍ

VPS 2. STAVBY TECHNICKEJ INFRAŠTRUKTÚRY

- 2.1 ROZŠÍRENIE VODOJEMU A ROZŠÍRENIE SPOTREBNEJ VODOVODNEJ SIETE
- 2.2 VYBUDOVANIE SPLAŠKOVEJ KANALIZÁCIE V OBCE A ČOV
- 2.3 TRAFOSTANICA 22/0,4 KV
- 2.4 TELEKOMUNIKAČNÁ SIETĚ
- 2.5 PROTIPOVODŇOVÉ OPATRENIA NA VODNÝCH TOKOCH

VPS 3. STAVBY OBČIANSKEJ VYBAVENOSTI

- 3.1 REKONŠTRUKCIA A PRÍSTAVBA ZDRAVOTNÉHO STREDISKA, SOCIÁLNE SLUŽBY
- 3.2 REKONŠTRUKCIA KULTÚRNEHO DOMU
- 3.3 PRÍSTAVBA HASIČSKEJ ZBRONICE
- 3.4 ZBERNÝ DVOR
- 3.5 ŠPORTOVÉ IHRISKÁ

ZOZNAM REGULATÍVOV FUNKČNÝCH PLŔCH

- R1 PLOCHY BÝVANIA
- R2 PLOCHY OBČIANSKEJ VYBAVENOSTI
- R3 PLOCHY POĽNOHOSPODÁRSKEJ VÝROBY
- R4 PLOCHY PRIEMYSELNEJ VÝROBY A SKLADOV
- R5 PLOCHY ŠPORTOVÉ
- R6 PLOCHY ZÁHRAD A ZÁHRADKÁRSKYCH LOKALÍT
- R7 PLOCHY REKREÁCIE A CR
- R8 PLOCHY VEREJNEJ ZELENÉ
- R9 PLOCHY POĽNOHOSPODÁRSKEJ KRAJINY
- R10 PLOCHY LESNEJ KRAJINY