


BOD	Y (m)	X (m)	H (m)
1	297163.40	1175578.28	514.55
2	297164.02	1175578.10	514.54
3	297164.29	1175578.69	514.53
4	297163.12	1175583.36	514.60
5	297162.17	1175580.09	514.71
6	297161.89	1175588.45	514.72
7	297161.43	1175588.43	514.72
8	297159.92	1175587.67	514.71
9	297158.23	1175587.01	514.70
10	297157.92	1175586.69	514.70
11	297157.98	1175586.24	514.69
12	297159.67	1175583.84	514.64
13	297161.31	1175581.41	514.60
14	297155.99	1175593.96	514.85
15	297159.28	1175595.74	514.87
16	297161.81	1175598.49	514.92
17	297162.27	1175599.17	514.93
18	297162.21	1175599.80	514.94
19	297161.57	1175599.86	514.96
20	297160.30	1175599.01	514.95
21	297159.01	1175589.20	514.94
22	297157.02	1175586.65	514.91
23	297155.41	1175594.70	514.88
24	297155.43	1175594.12	514.87
25	297148.21	1175598.56	515.10
26	297150.34	1175600.13	515.09
27	297151.62	1175601.58	515.07
28	297151.74	1175602.08	515.07
29	297151.35	1175602.42	515.08
30	297145.24	1175603.46	515.31
31	297144.72	1175603.20	515.31
32	297144.79	1175602.63	515.30
33	297146.61	1175600.58	515.21
34	297148.41	1175598.51	515.11
35	297148.82	1175598.33	515.11

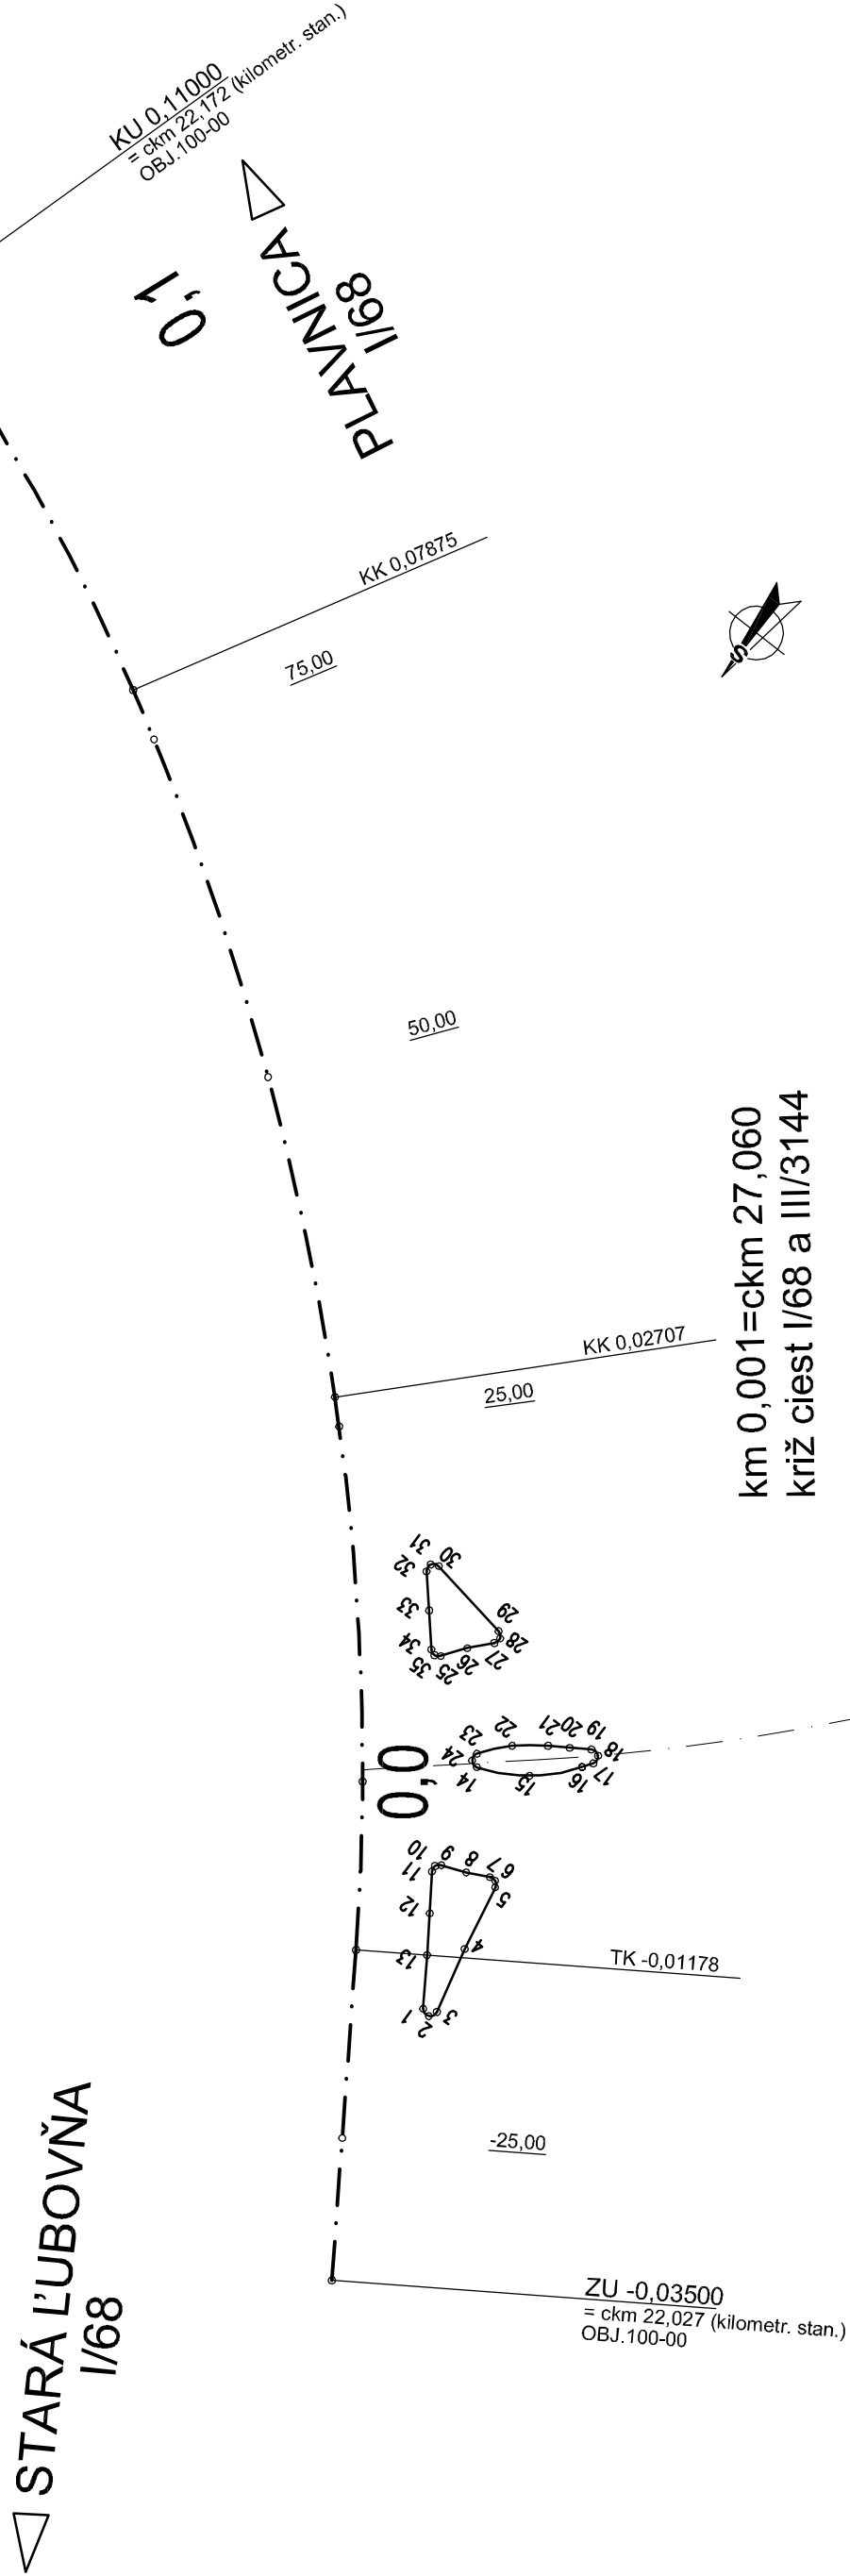


STANČENIE	Y (m)	X (m)	H (m)
ZU -0,03500	297170.01	1175599.31	514.43
-0,03000	297167.24	117563.47	514.46
-0,02500	297164.47	117567.64	514.49
-0,02000	297161.70	117571.80	514.52
-0,01500	297158.93	117575.96	514.55
TK -0,01178	297157.15	117578.64	514.57
-0,01000	297156.16	117580.12	514.59
-0,00500	297153.29	117584.21	514.65
0,00000	297150.30	117588.22	514.74
0,00500	297147.20	117592.15	514.85
0,01000	297143.99	117594.98	514.99
0,01500	297140.67	117599.72	515.14
0,02000	297137.25	117603.36	515.29
0,02500	297133.72	117606.91	515.44
KK 0,02707	297132.23	117608.35	515.50
0,03000	297130.10	117610.35	515.59
0,03500	297126.39	117613.70	515.74
0,04000	297122.59	117616.96	515.88
0,04500	297118.72	117620.12	516.02
0,05000	297114.77	117623.19	516.13
0,05500	297110.74	117626.15	516.24
0,06000	297106.64	117629.02	516.35
0,06500	297102.47	117631.77	516.46
0,07000	297098.24	117634.43	516.59
0,07500	297093.94	117636.98	516.74
KK 0,07875	297090.67	117638.82	516.87
0,08000	297086.57	117639.41	516.92
0,08500	297085.13	117641.73	517.11
0,09000	297080.62	117643.87	517.33
0,09500	297076.04	117645.87	517.57
0,10000	297071.39	117647.72	517.81
0,10500	297066.69	117649.41	518.04
KU 0,11000	297061.93	117650.94	518.28

UPRZORNENIE:
PRED ZAČATÍM VÝKOPÝCH PRÁČ JE DODÁVATEL POVINNÝ ZABEZPEČIŤ VYTÝČENIE JEDNOTLIVÝCH
POZEMNÝCH SIETI SPRÁVCAMI, ABY NEDOSLO K POHODENIU II
SÚRADNICOVÝ SYSTÉM : S-JTSK, realizácia JTSK
VÝSKOVÝ SYSTÉM : BpV

ISPO Inžinierske stavby Slovenská 86, 080 01 Prešov Tel.: 051/74 636 95, 74 636 99	ZÁKLADNÝ PRÁVNY ING.Š. KRSTOF ING. J. KURUC	NA PROJEKTOVANIE ING. J. KURUC
OBJEDNÁVATEL: SSC - Investičná výstavba a správa ciest, Kasárenské nám.4, 040 01 Košice		
OKRES: STARÁ ĽUBOVŇA KRAJ: PREŠOVSKÝ		
STAVBA:	DATUM:	09/2019
I/68-014 odb.Lubovnianske kúpele most		
ČASŤ:	STUPEŇ:	DSP (DP-OPS)
PRÍLOHA:	MIERKA:	Č.ŽAKAZKY: 2862
100-00 Cesta I/68		
Výťahovací výkres		
6.		

ZOZNAM SÚRADNÍČ PODROBNÝCH BODOV

BOD	Y (m)	X (m)	H (m)
1	297163.40	1175578.28	514.55
2	297164.02	1175578.10	514.54
3	297164.29	1175578.69	514.53
4	297163.12	1175583.36	514.60
5	297162.17	1175580.09	514.71
6	297161.89	1175588.45	514.72
7	297161.43	1175588.43	514.72
8	297159.92	1175587.67	514.71
9	297158.23	1175587.01	514.70
10	297157.92	1175586.69	514.70
11	297157.98	1175586.24	514.69
12	297159.67	1175583.84	514.64
13	297161.31	1175581.41	514.60
14	297155.99	1175593.96	514.85
15	297159.28	1175595.74	514.87
16	297161.81	1175598.49	514.92
17	297162.27	1175599.17	514.93
18	297162.21	1175599.80	514.94
19	297161.57	1175599.86	514.96
20	297160.30	1175599.01	514.95
21	297159.01	1175589.20	514.94
22	297157.02	1175586.65	514.91
23	297155.41	1175594.70	514.88
24	297155.43	1175594.12	514.87
25	297148.21	1175598.56	515.10
26	297150.34	1175600.13	515.09
27	297151.62	1175601.58	515.07
28	297151.74	1175602.08	515.07
29	297151.35	1175602.42	515.08
30	297145.24	1175603.46	515.31
31	297144.72	1175603.20	515.31
32	297144.79	1175602.63	515.30
33	297146.61	1175600.58	515.21
34	297148.41	1175598.51	515.11
35	297148.82	1175598.33	515.11

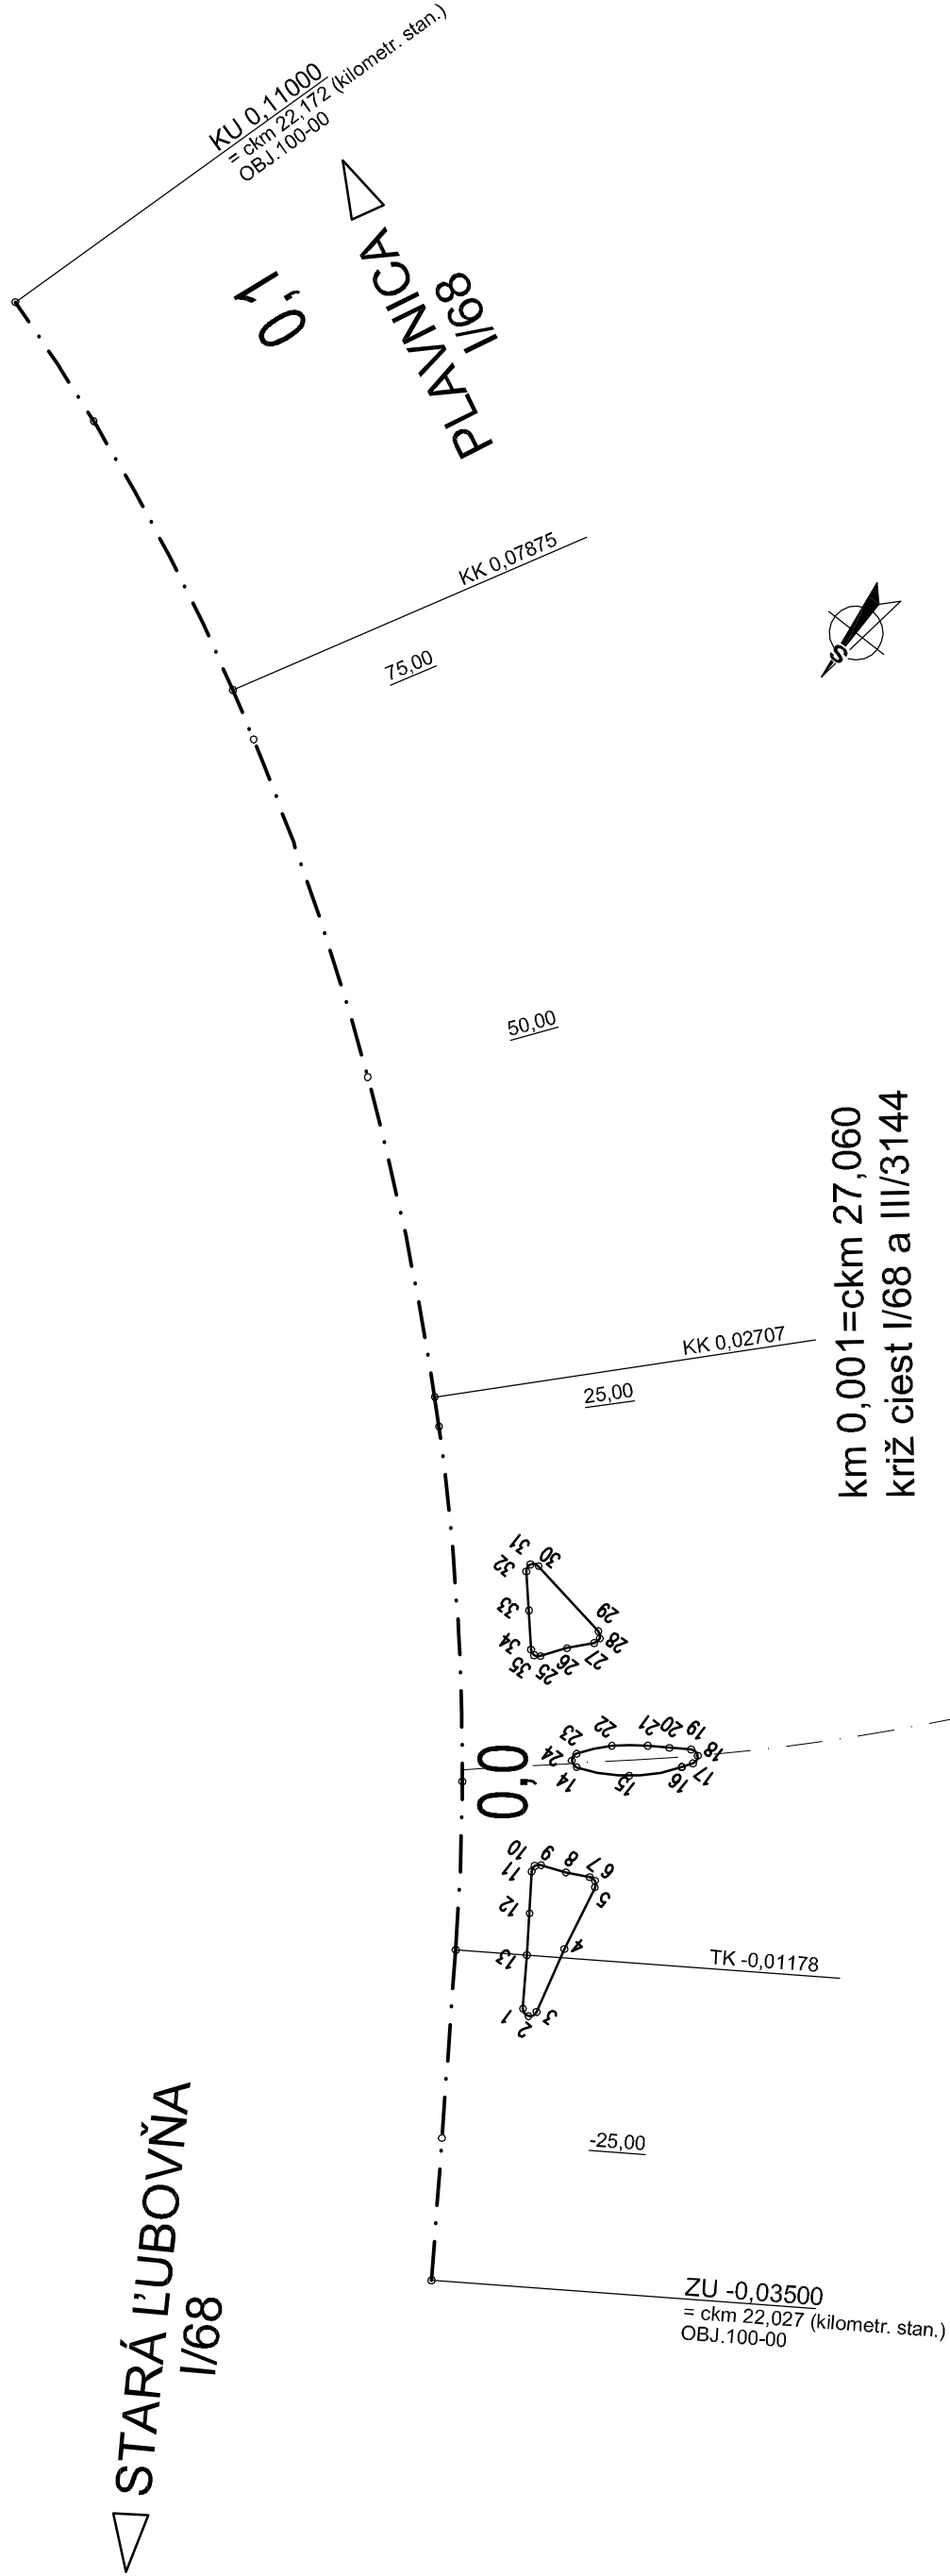

ZOZNAM SÚRADNÍČ PODROBNÝCH BODOV

STANČENIE	Y (m)	X (m)	H (m)
ZU -0,03500	297170.01	1175599.31	514.43
-0,03000	297167.24	117563.47	514.46
-0,02500	297164.47	117567.64	514.49
-0,02000	297161.70	117571.80	514.52
-0,01500	297158.93	117575.96	514.55
TK -0,01178	297157.15	117578.64	514.57
-0,01000	297156.16	117580.12	514.59
-0,00500	297153.29	117584.21	514.65
0,00000	297150.30	117588.22	514.74
0,00500	297147.20	117592.15	514.85
0,01000	297143.99	117594.98	514.99
0,01500	297140.67	117599.72	515.14
0,02000	297137.25	117603.36	515.29
0,02500	297133.72	117606.91	515.44
KK 0,02707	297132.23	117608.35	515.50
0,03000	297130.10	117610.35	515.59
0,03500	297126.39	117613.70	515.74
0,04000	297122.59	117616.96	515.88
0,04500	297118.72	117620.12	516.02
0,05000	297114.77	117623.19	516.13
0,05500	297110.74	117626.15	516.24
0,06000	297106.64	117629.02	516.35
0,06500	297102.47	117631.77	516.46
0,07000	297098.24	117634.43	516.59
0,07500	297093.94	117636.98	516.74
KK 0,07875	297090.67	117638.82	516.87
0,08000	297086.57	117639.41	516.92
0,08500	297085.13	117641.73	517.11
0,09000	297080.62	117643.87	517.33
0,09500	297076.04	117645.87	517.57
0,10000	297071.39	117647.72	517.81
0,10500	297066.69	117649.41	518.04
KU 0,11000	297061.93	117650.94	518.28

UPRZORNENIE:
PRED ZAČATÍM VÝKOPÝCH PRÁČ JE DODÁVATEL POVINNÝ ZABEZPEČIŤ VYTÝČENIE JEDNOTLIVÝCH
POZEMNÝCH SIETI SPRÁVCAMI, ABY NEDOSLO K POHODENIU II
SÚRADNICOVÝ SYSTÉM : S-JTSK, realizácia JTSK
VÝSKOVÝ SYSTÉM : BpV

ISPO Inžinierske stavby Slovenská 86, 080 01 Prešov Tel.: 051/74 636 95, 74 636 99	ZÁKLADNÝ PRÁVNY ING.Š. KRSTOF ING. J. KURUC	NA PROJEKTOVANIE ING. J. KURUC
OBJEDNÁVATEL: SSC - Investičná výstavba a správa ciest, Kasárenské nám.4, 040 01 Košice		
OKRES: STARÁ ĽUBOVŇA KRAJ: PREŠOVSKÝ		
STAVBA:	DATUM:	09/2019
I/68-014 odb.Lubovnianske kúpele most		
ČASŤ:	STUPEŇ:	DSP (DP-OPS)
PRÍLOHA:	MIERKA:	Č.ŽAKAZKY: 2862
100-00 Cesta I/68		
Výťahovací výkres		
6.		