
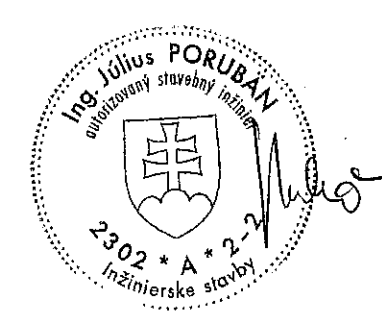


CELKOVÁ SITUÁCIA

M 1:200

AREÁL POĽNONÁKUP

7083/3

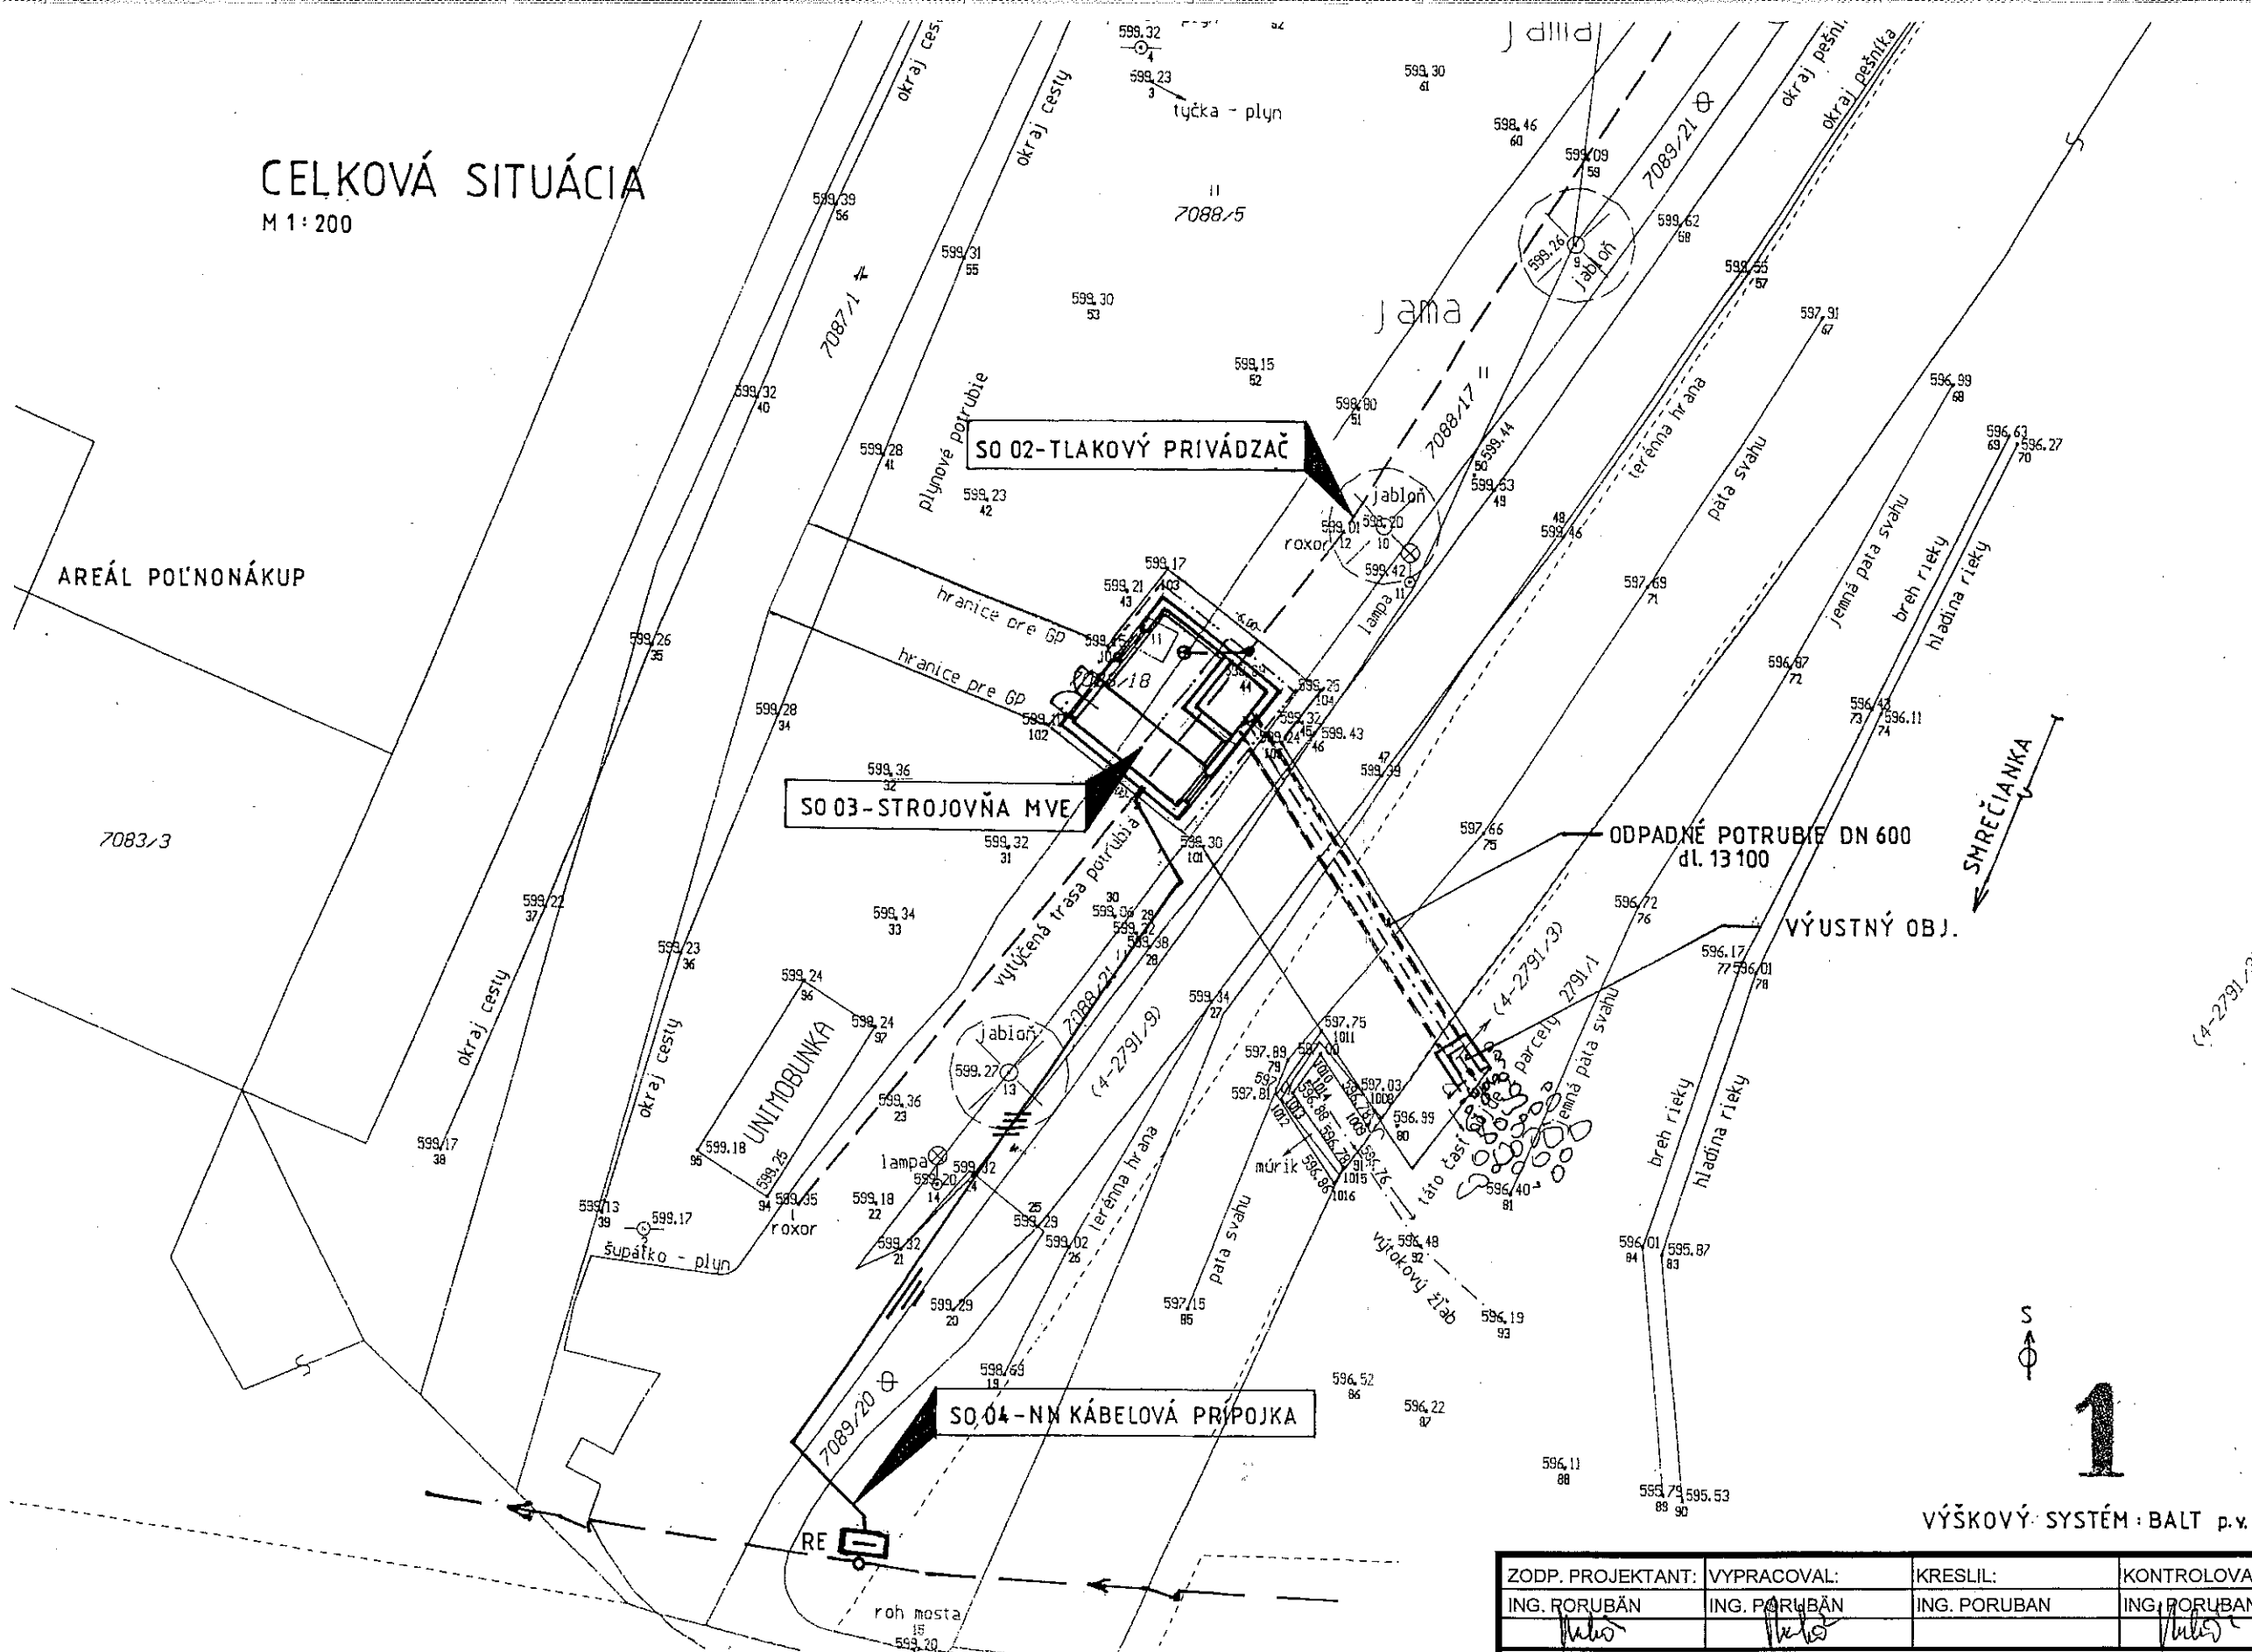

ZODP. PROJEKTANT:	VYPRACOVAL:	KRESLIL:	KONTROLOVAL:	ING. JÚLIUS PORUBÁN - ANP projektant, tel. 044/ 5297 148 03244 LIPT. KOKAVA 171
ING. PORUBÁN	ING. PORUBÁN	ING. PORUBÁN	ING. PORUBÁN	
INVESTOR	SLOR s.r.o., BAJZOVA 1, BRATISLAVA			03244 LIPT. KOKAVA 171
MIESTO:	k.ú. LIPTOVSKÝ MIKULÁŠ			
STAVBA:	MVE SMREČIANKA			STUPEŇ: PS ÚR
				DÁTUM: 6/2019
				VÝKRES Č. 3
OBSAH:	PROJEKT STAVBY PRE ÚZEMNÉ ROZHODNUTIE CELKOVÁ SITUÁCIA			MERÍTKO: 1 : 200
				ZÁKAZKA Č. 9/2019