


SO 03 - STROJOVNÁ MVE


POHLAD JZ

M 1:50

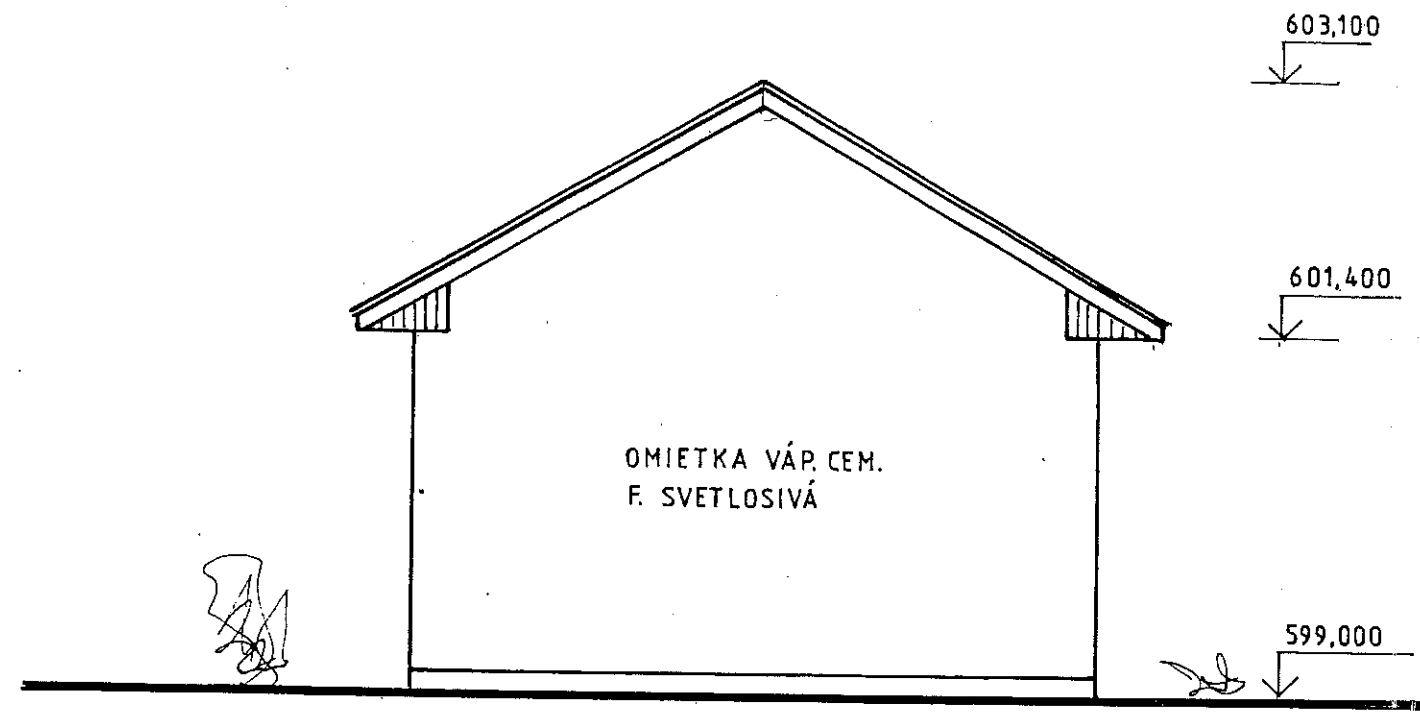


POHLAD SZ

M 1:50

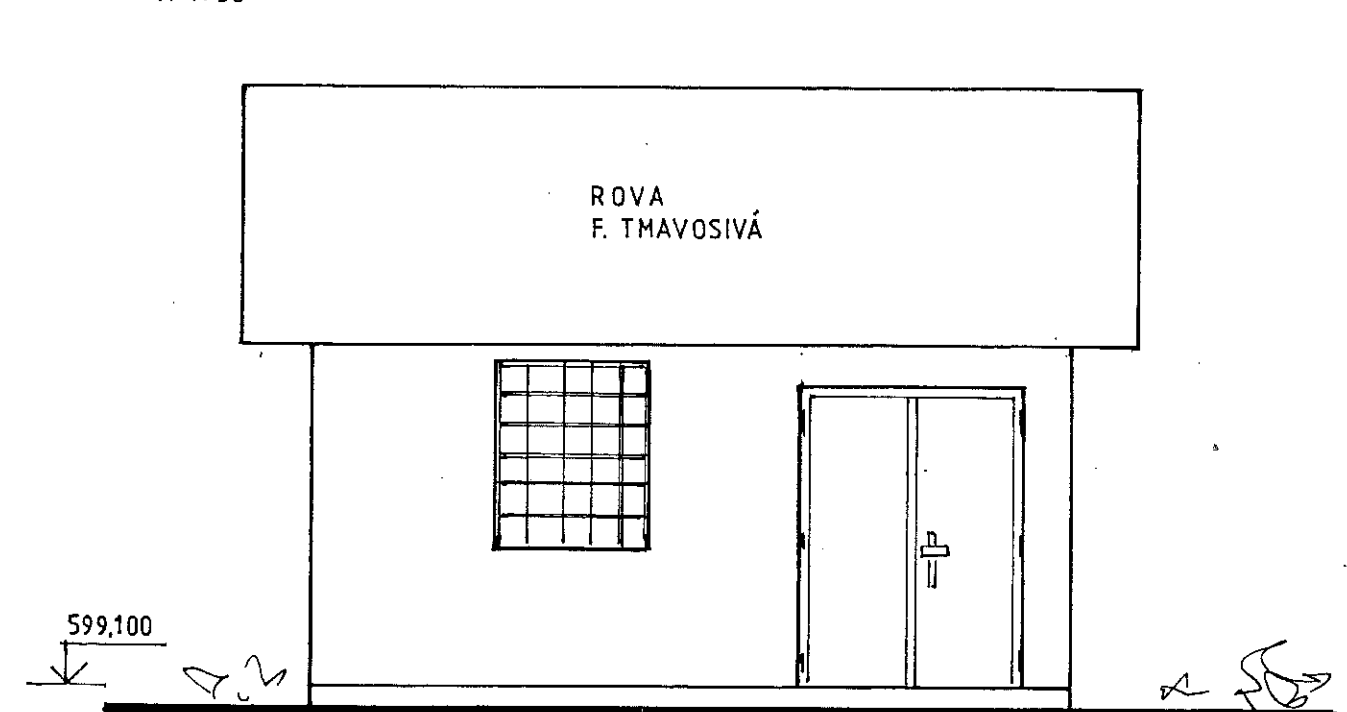

1

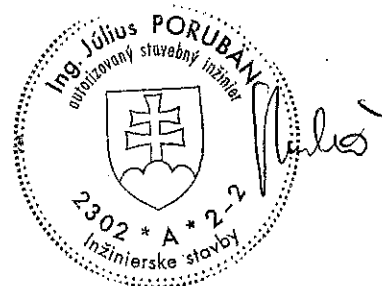

ZODP. PROJEKTANT:	VYPRACOVAL:	KRESLIL:	KONTROLOVAL:	ING. JÚLIUS PORUBÁN - ANP projektant, tel. 044/ 5297 148 03244 LIPT. KOKAVA 171
ING. PORUBÁN	ING. PORUBÁN	ING. PORUBÁN	ING. PORUBÁN	
INVESTOR	SLOR s.r.o., BAJZOVA 1, BRATISLAVA			
MIESTO:	k.ú. LIPTOVSKÝ MIKULÁŠ			
STAVBA:	MVE SMREČIANKA			STUPEŇ: PS ÚR
				DÁTUM: 6/2019
				VÝKRES Č. 8
OBSAH:	PROJEKT STAVBY PRE ÚZEMNÉ ROZHODNUTIE SO 03 STROJOVNÁ MVE, POHLADY			MERÍTKO: 1 : 50
				ZÁKAZKA Č. 9/2019