
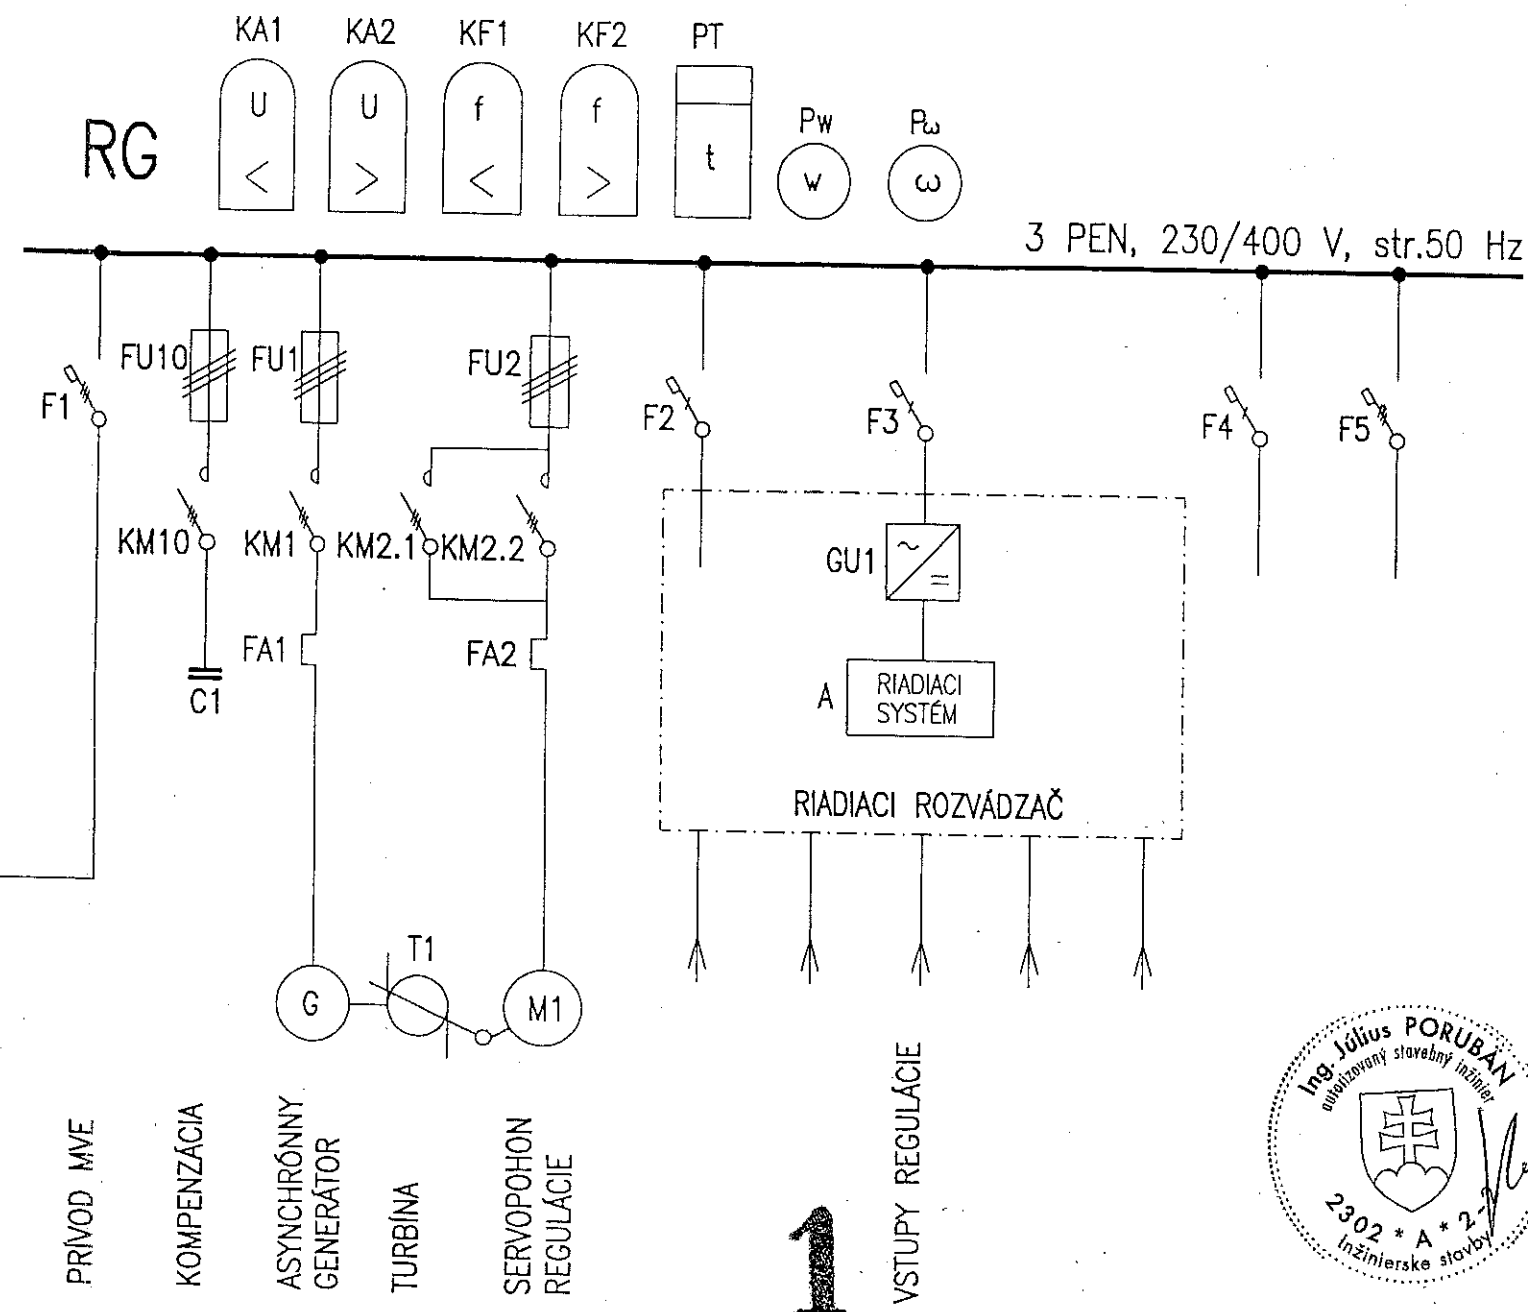


VYVEDENIE VÝKONU

3 PEN, 230/400 V, 50 Hz, ~ NN

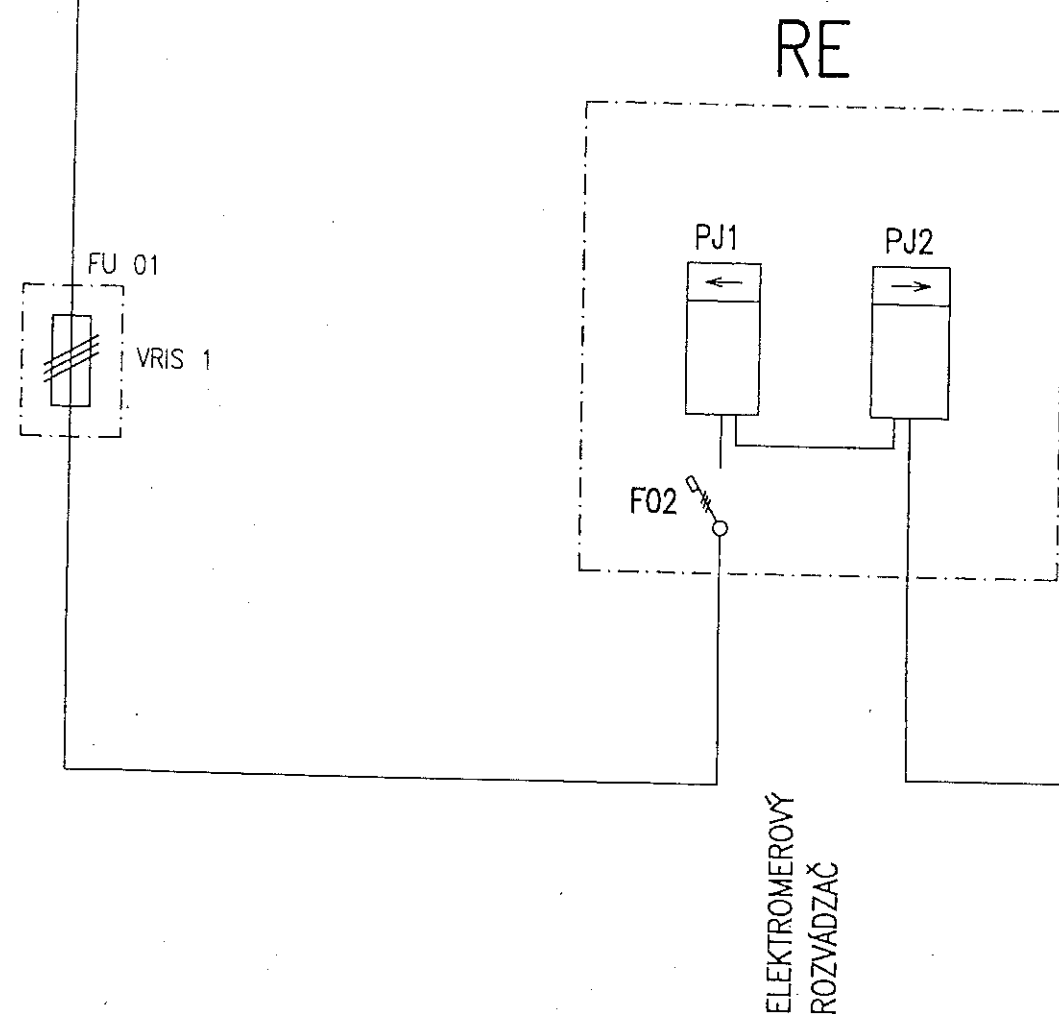

LEGENDA

NAPAŤOVÁ SÚSTAVA: 3 PEN, 220/400 V, 50 Hz, ~

OCHRANA PRED NEBEZP. DOTYKOVÝM NAPATÍM: NULOVANÍM

PJ 1, PJ 2 MERANIE DODÁVANEJ A ODBERNEJ EL. ENERGIE

KA 1, KA 2 NAPAŤOVÉ RELÉ

KF 1, KF 2 FREKVENČNÉ RELÉ

PT MERANIE DOBY CHODU

P_w MERANIE VÝKONU

P_ω MERANIE OTÁČOK

ZODP. PROJEKTANT:	VYPRACOVAL:	KRESLIL:	KONTROLOVAL:	ING. JÚLIUS PORUBÁN - ANP projektant, tel. 044/ 5297 148
ING. PORUBÁN	ING. PORUBÁN	ING. PORUBÁN	ING. PORUBÁN	
INVESTOR	SLOR s.r.o., BAJZOVA 1, BRATISLAVA			03244 LIPT. KOKAVA 171
MIESTO:	k.ú. LIPTOVSKÝ MIKULÁŠ			
STAVBA:	MVE SMREČIANKA			STUPEŇ: PS ÚR
OBSAH:	PROJEKT STAVBY PRE ÚZEMNÉ ROZHODNUTIE VYVEDENIE VÝKONU			DÁTUM: 6/2019
				VÝKRES Č. 11
				MERÍTKO: 1 : 50
				ZÁKAZKA Č. 9/2019

