


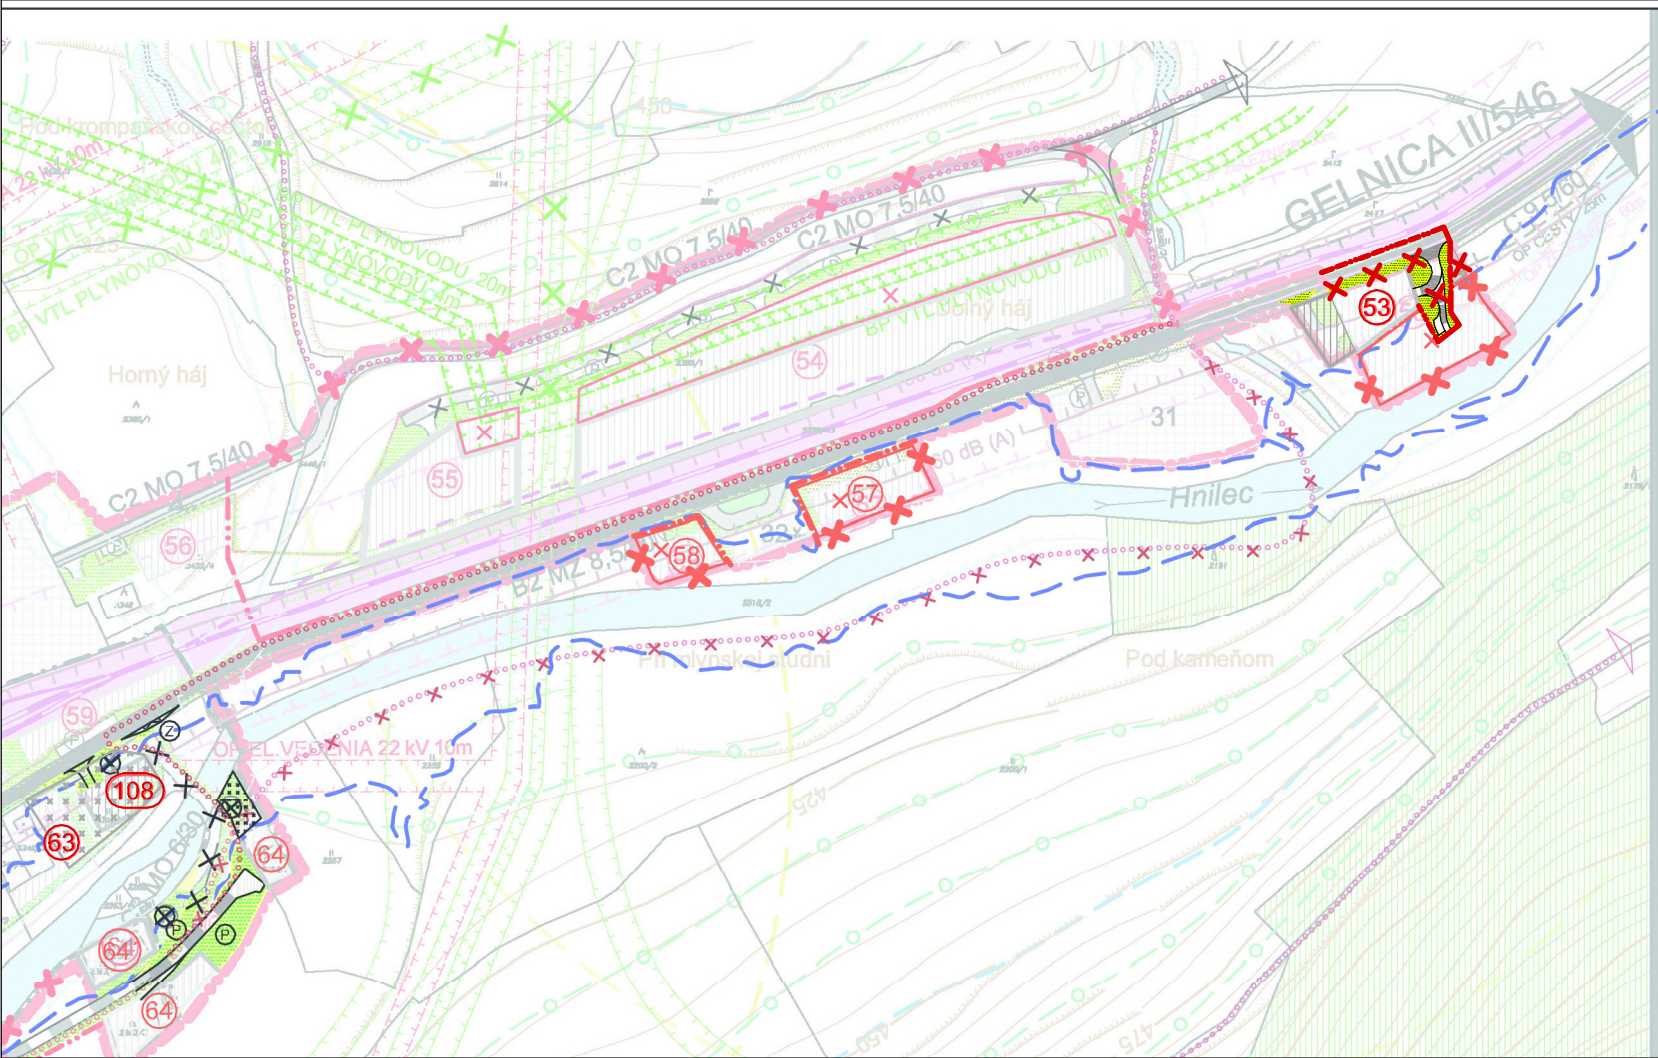


LEGENDA

STAV	NÁVRH	VÝHLAD	
			Zmena funkčných plôch mimo zmenených plôch dopravných
			Zrušené funkčné plochy
			Zmena uličnej čiary
			Zrušenie časti navrhovanej hranice zastaviteľnosti územia obce Mníšek nad Hnilcom v schválenom ÚPN-O
			Zmena časti hranice zastaviteľnosti územia obce Mníšek nad Hnilcom
			Miestne automobilové komunikácie funkčnej triedy C3, kategórie MOK 6,5/40
			Miestne automobilové komunikácie funkčnej triedy C3, kategórie MOK 4,5/40
			Plochy peších komunikácií a priestranstiev vrátane zelene, vjazdov a parkovísk

LEGENDA LOKALÍT:

- 53 - Zmena z lokality nezávadnej výroby schválenej v Z a D č. 3 ÚPN-O na plochy ČOV so zmenou bodu napojenia lokality na cestu II. triedy , t.j. oddialenie od najbližšej križovatky v zmysle platnej legislatívy a doplnením požadovaných plôch dopravnej obsluhy pre HZ, t.j. prístupu k zdroju protipožiarnej vody- rieka Hnilec
- 63 - Zmena z plochy izolačnej zelene schválenej v Z a D č.3 ÚPN-O na poľnohospodársku pôdu
- 108 - Zmena z plochy ČOV schválenej v Z a D č.3 ÚPN-O na poľnohospodársku pôdu

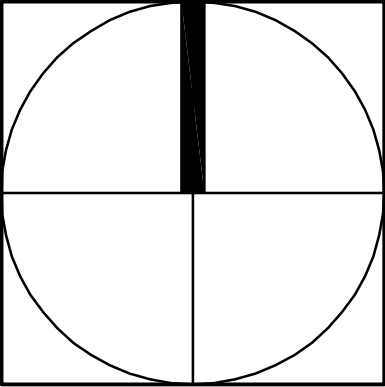

ZMENY A DOPLNKY Č. 4 ÚZEMNÉHO PLÁNU OBCE MNÍŠEK NAD HNILCOM		
OBJEDNÁVATEL :	Obec Mníšek nad Hnilcom	
ZODPOVEDNÝ PROJEKTANT :	Ing. arch Mariana Šimková, autorizovaný architekt SKA	
ODBORNÍ PROJEKTANTI A KONZULTANTI :	Ing. Marián Pekarovič, Ing. Július Furmaník, Ing. Jaroslav Lipták, Ing. Michal Nagy	
MIERKA: 1 : 5 000	FORMÁT: 2 x A4	DÁTUM : marec 2020
NÁVRH DOPRAVY		2.1