


LEGENDA

VODNÉ HOSPODÁRSTVO:


STAV

 



NÁVRH





VÝHLAD

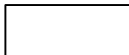

Zrušenie ČOV navrhovanej v Z a D č.3 ÚPN-O

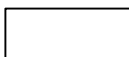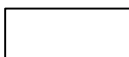

Zmena lokalizácie Čistiarnie odpadových vôd (ČOV)

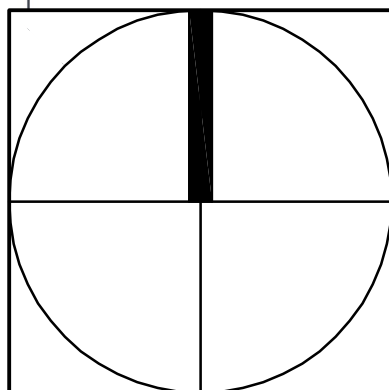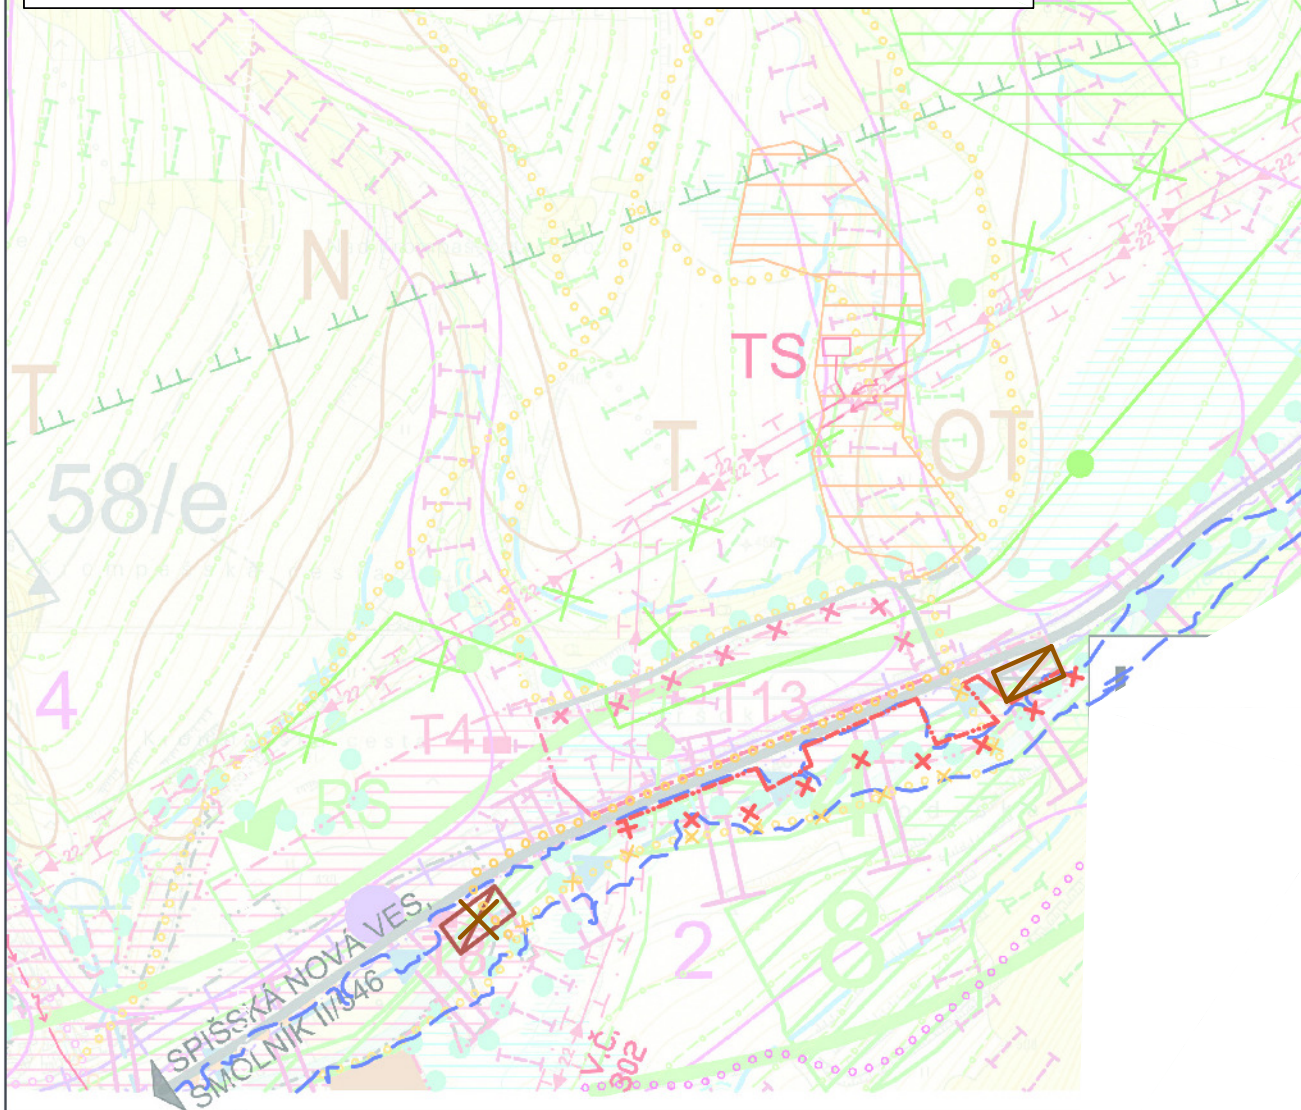

ZMENY A DOPLNKY Č. 4

ÚZEMNÉHO PLÁNU OBCE MNÍŠEK NAD HNILCOM

OBJEDNÁVATEĽ : Obec Mníšek nad Hnilcom

ZODPOVEDNÝ PROJEKTANT : Ing. arch Mariana Šimková,
autorizovaný architekt SKA

ODBORNÍ PROJEKTANTI : Ing. Marián Pekarovič, Ing. Július Furmaník,
A KONZULTANTI : Ing. Jaroslav Lipták, Ing. Michal Nagy

MIERKA: 1 : 10 000

FORMÁT: A4

DÁTUM : marec 2020

KOMPLEXNÝ URBANISTICKÝ NÁVRH KATASTRÁLNEHO
ÚZEMIA OBCE A OCHRANA PRÍRODY A TVORBA KRAJINY

6