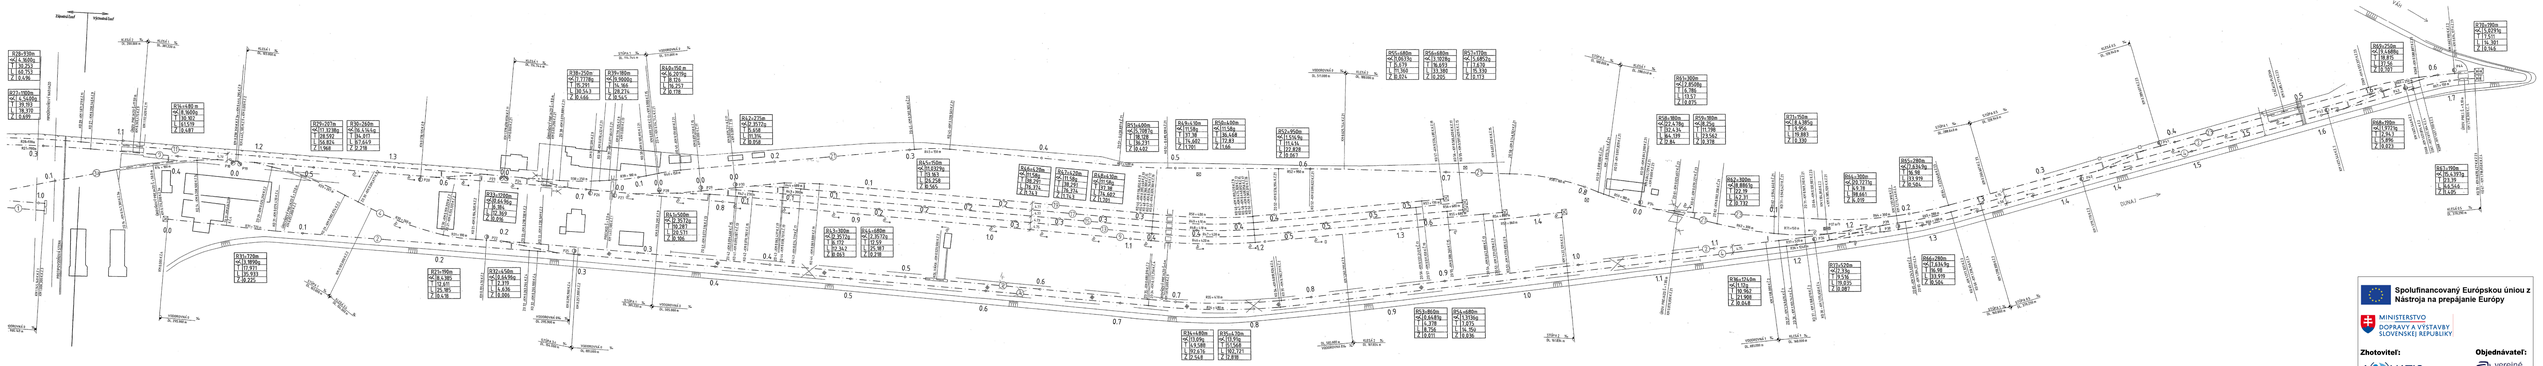

Spolufinancovaný Európskou úniou z Nástroja na prepájanie Európy

MINISTERSTVO DOPRAVY A VÝSTAVBY SLOVENSKEJ REPUBLIKY

Zhotoviteľ: AQUATIS

Objednávateľ: verejné prístavy

MAREC 2019

SITUAČNÝ PLÁN VLEČKY A KOĽAJÍ VÝCHODNÝ BAZÉN

A.7.b.