



ZÁPADNÝ BAZÉN
SÚČASNÝ STAV

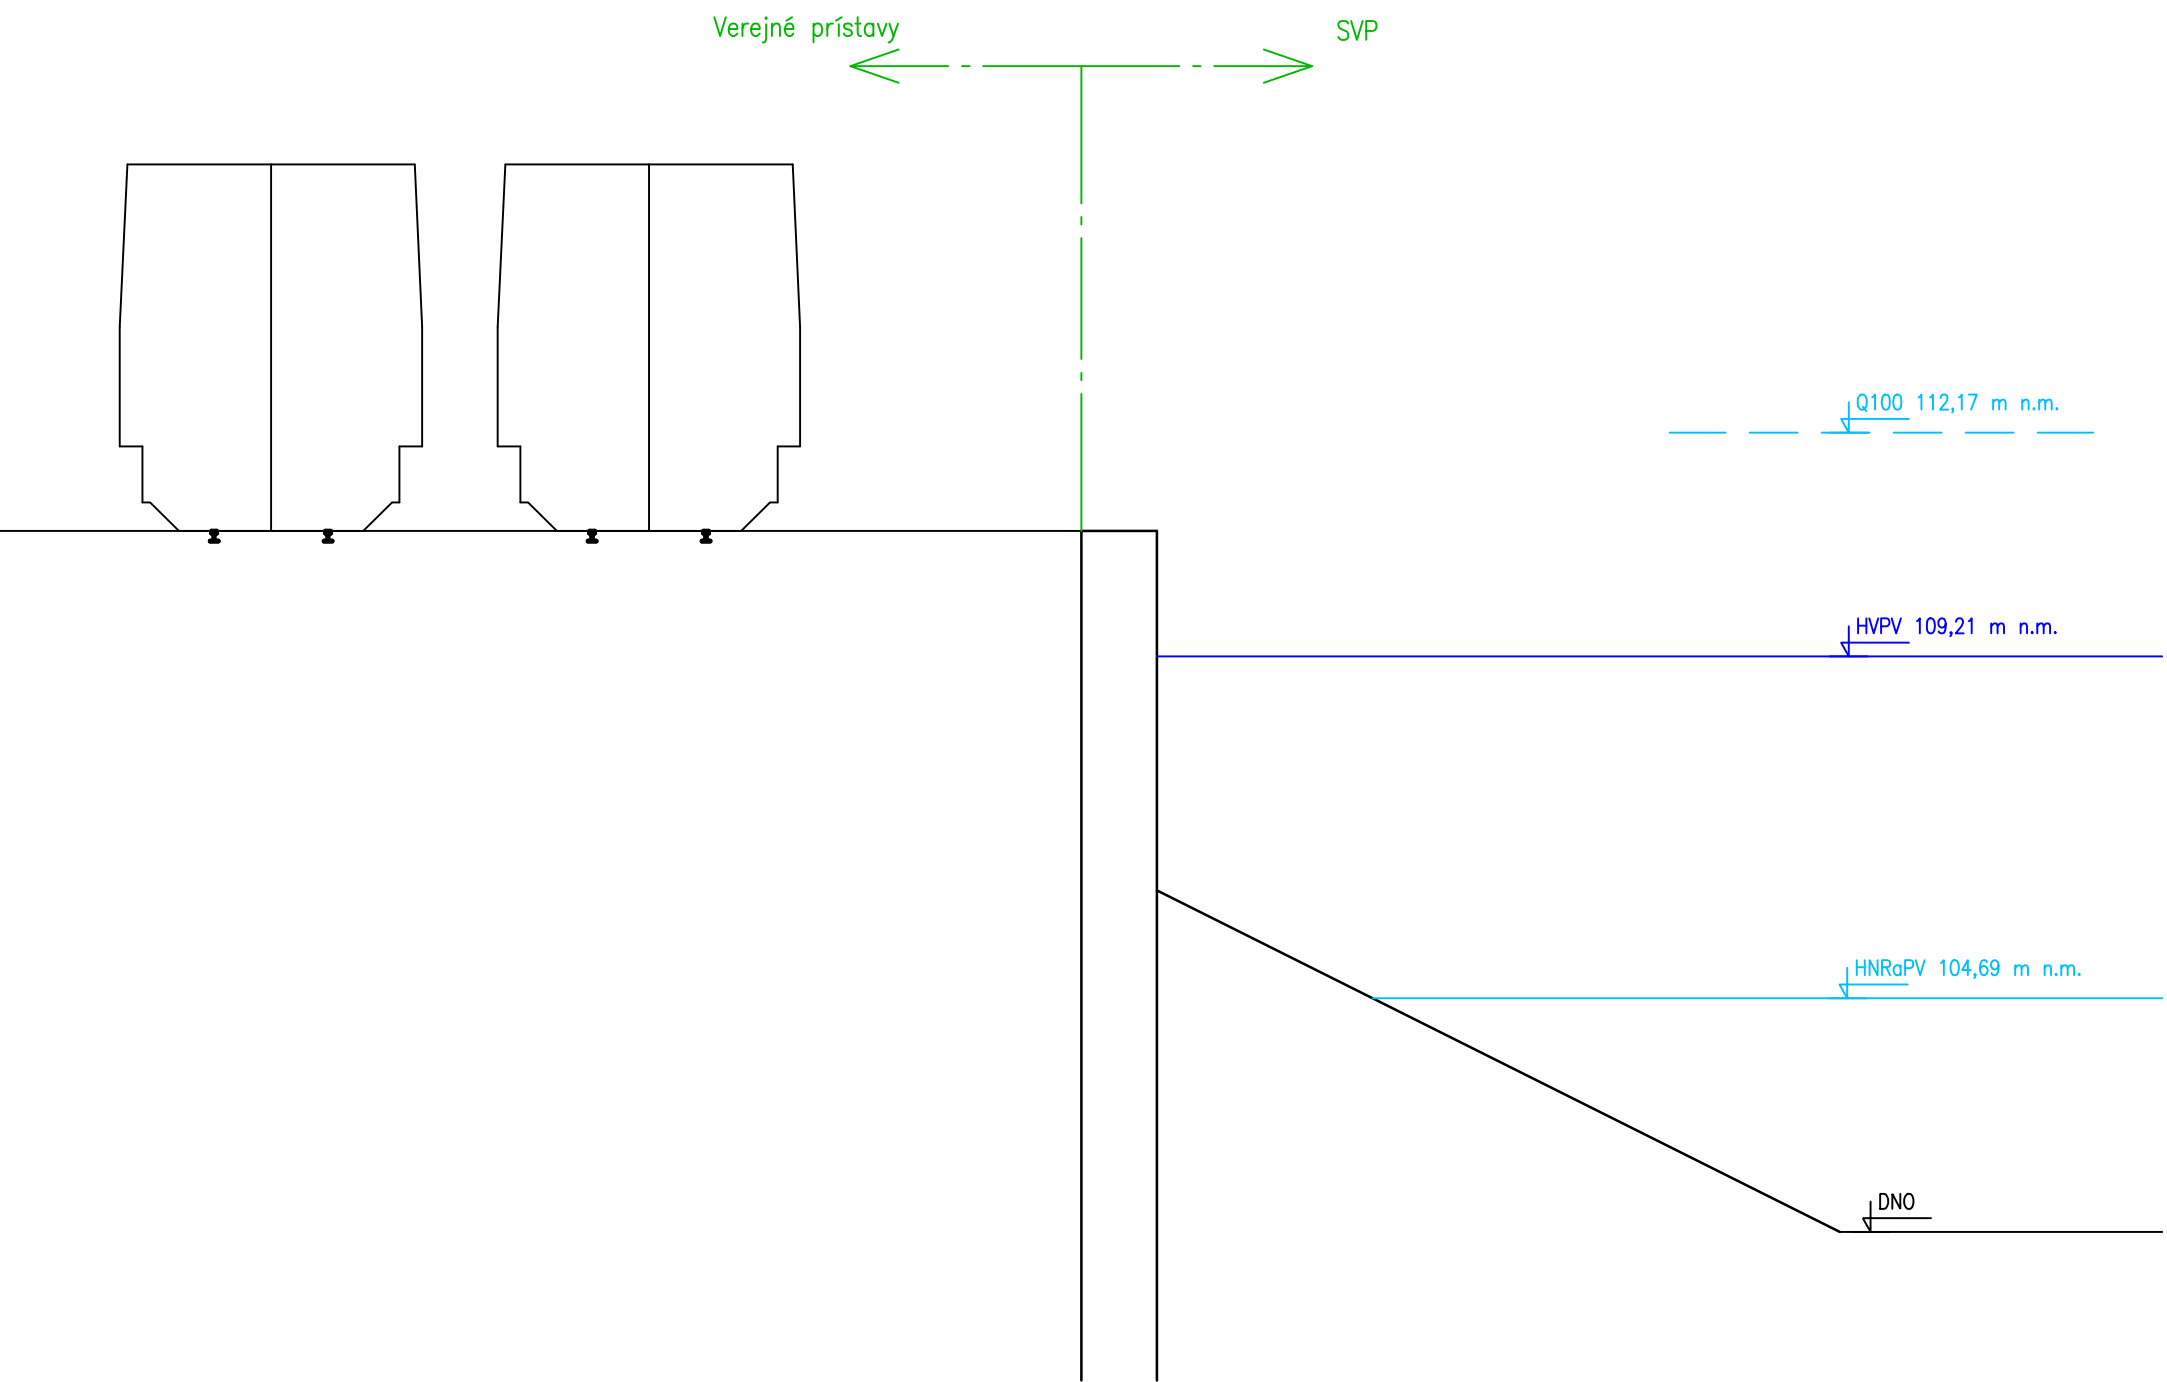

VÝCHODNÝ BAZÉN
SÚČASNÝ STAV

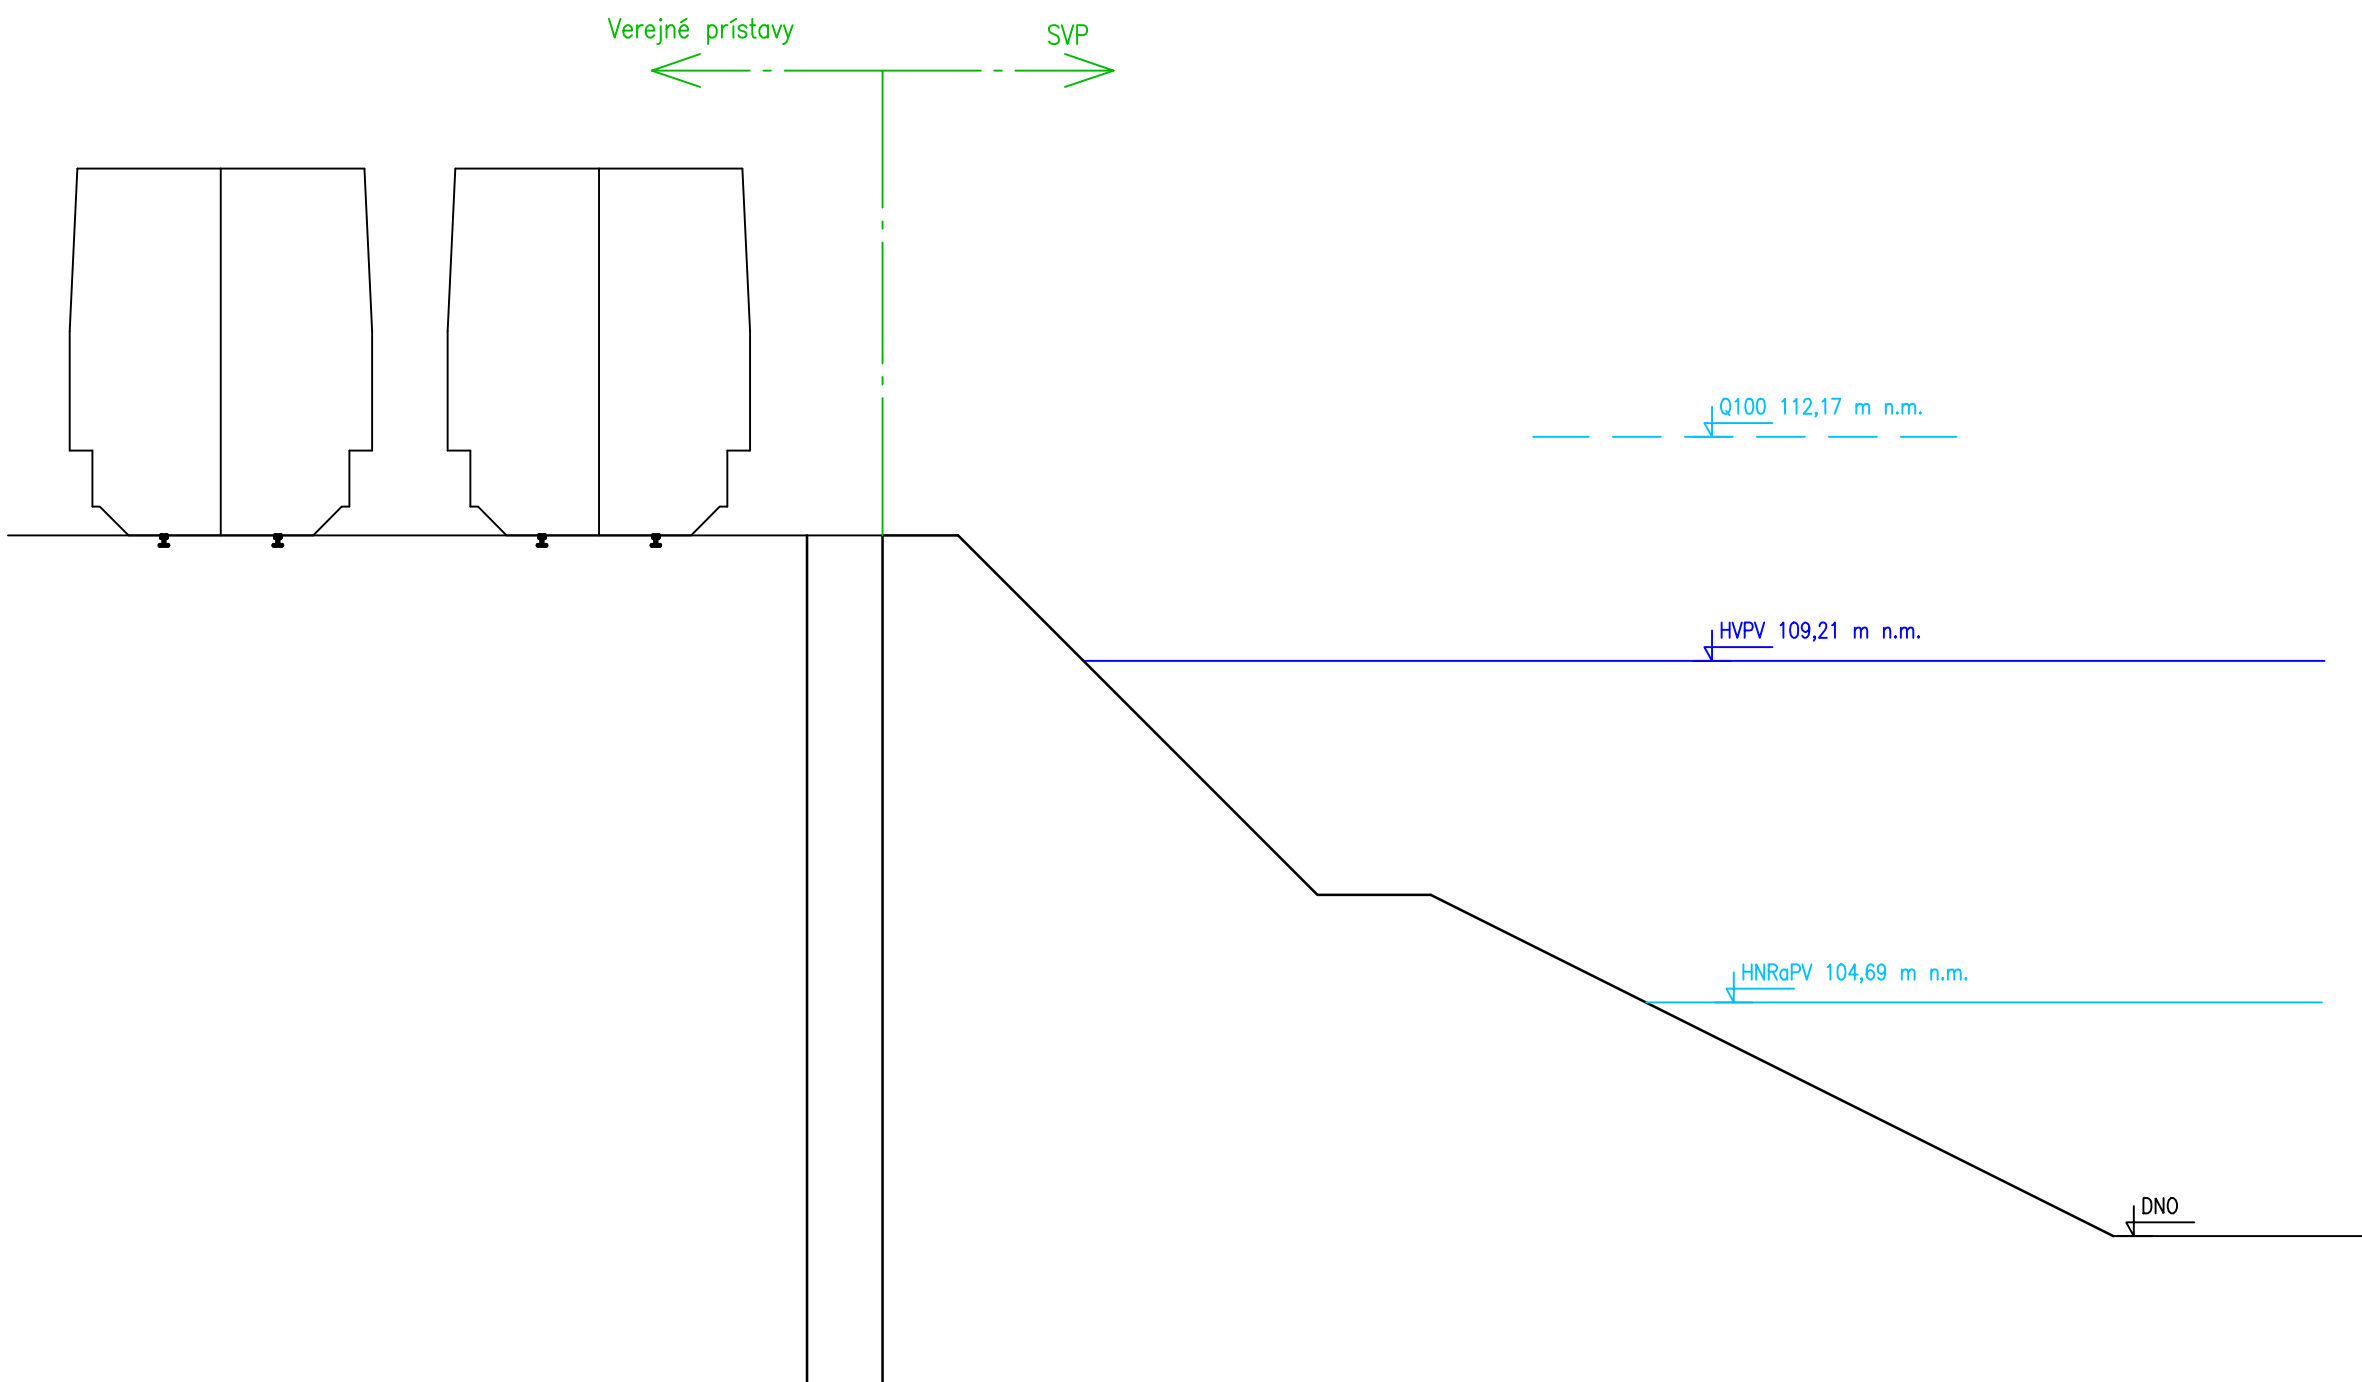



Spolufinancovaný Európskou úniou z
Nástroja na prepájanie Európy



MINISTERSTVO
DOPRAVY A VÝSTAVBY
SLOVENSKEJ REPUBLIKY

Zhotoviteľ:



MAREC 2019

Objednávateľ:



verejné prístavy

PRIEČNY REZ
PRÍSTAVNÉ HRANY

A.8.