


**ÚZEMNÝ PLÁN
VARIANT č.3.b
Východný bazén - LOD na rieke**

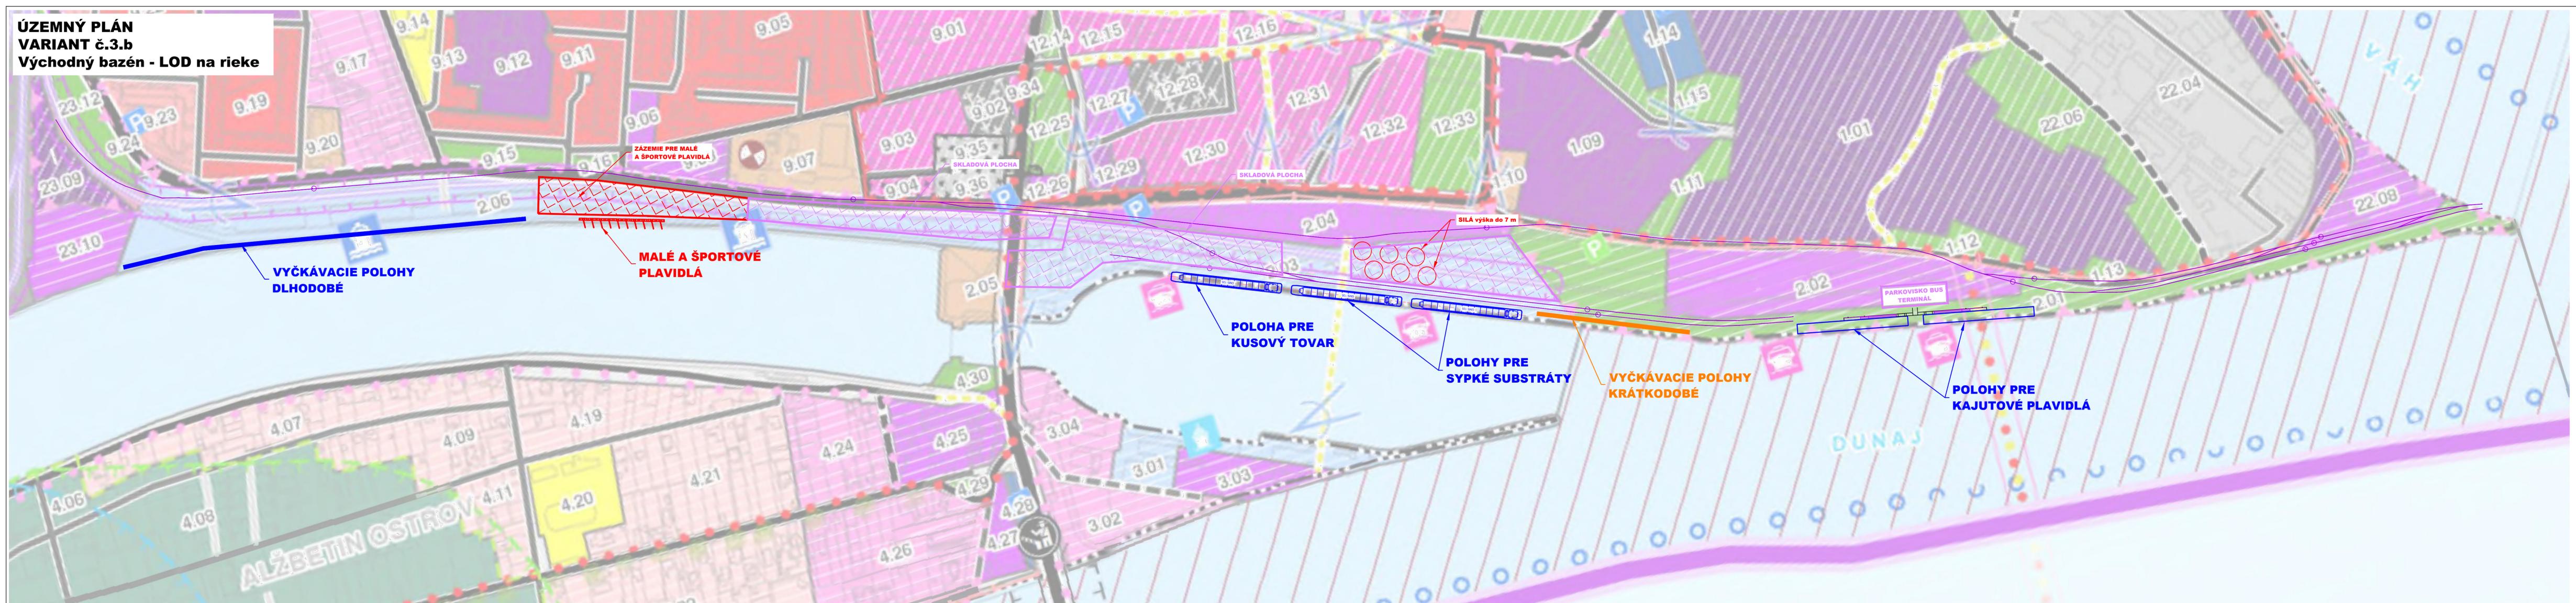

Funkčné využitie územia

| | |
|-----|---|
| RD | obytne územie - prevaha byvania v rodinných domoch |
| BD1 | obytne územie - prevaha byvania v bytových domoch s 4 NP |
| BD2 | obytne územie - prevaha byvania v bytových domoch s 4 NP |
| CM2 | obytne územie mestského typu |
| PO | polyfunkčné územie byvania s občianskymi službami |
| OV1 | plochy rekreačnej občianskej vybavenosti |
| OV2 | územie verejnej rekreačnej občianskej vybavenosti |
| CZ | Plochy verejnej občianskej vybavenosti - občianske zariadenia |
| P | plochy verejnosti a verejných služieb |
| H1 | územie vydané občianskymi službami - priemyselné výroby |
| H2 | územie vydané občianskymi službami - priemyselné výroby |
| H3 | územie vydané občianskymi službami - priemyselné výroby |
| H4 | územie vydané občianskymi službami - priemyselné výroby |
| SR | územie s prevahou zariadení športovej rekreácie |
| BP | územie rekreácie v prírodnej prostredí |
| ZO | územie zariadení a zariadení školských |
| UP | územie pohrebísk |
| DZ | územie zariadení zdravotníckych |
| DK | územie zariadení komunikačných |
| DV | územie zariadení vodnej dopravy |
| DZ | územie zariadení vodnej dopravy |
| TI | územie zariadení technických systémov technickej infraštruktúry |
| ZS | zelené plochy |
| ZK | okrasná zelená |
| ZL | les |
| TTP | travné plochy a trávnaté plochy |
| OP | otvorené plochy a trávne plochy |
| VP | vodné plochy a vodné plochy |
| PH | prístupové plochy |



Spolufinancovaný Európskou úniou z
Nástroja na prepájanie Európy

MINISTERSTVO
DOPRAVY A VÝSTAVBY
SLOVENSKEJ REPUBLIKY

Zhotoviteľ:
AQUATIS
MAREC 2019

Objednávateľ:
verejné prístavy

**SITUÁCIA ÚP
VARIANT 3.b**

B.4.5.