


ÚZEMNÝ PLÁN
VARIANT Č.5
Ústie Váhu

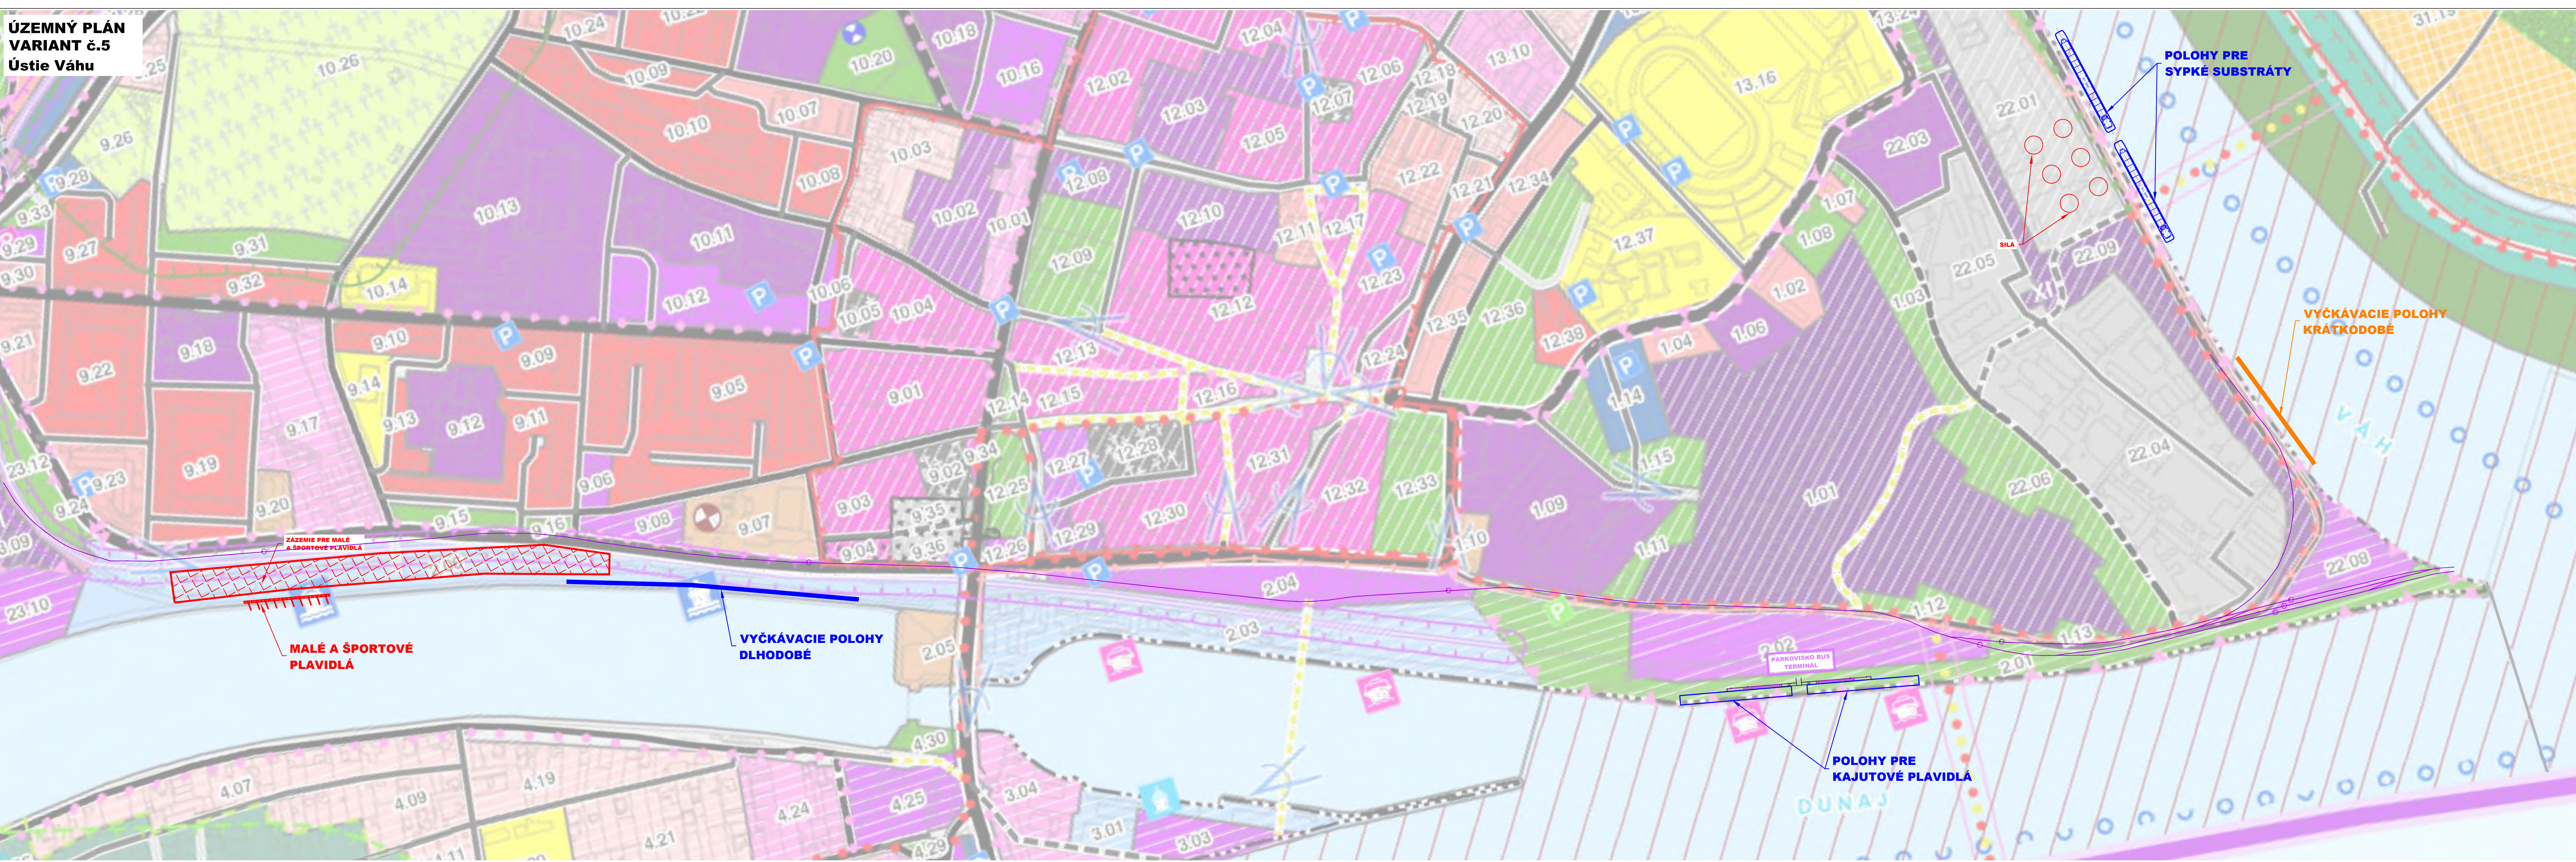

Funkčné využitie územia	
RD	oblasť územia - prevádzka bytového a občianskeho vybavenia
BD1	oblasť územia - prevádzka bytového a občianskeho vybavenia s NP
BD2	oblasť územia - prevádzka bytového a občianskeho vybavenia s NP
CM2	oblasť územia - prevádzka bytového a občianskeho vybavenia s NP
PO	oblasť územia - prevádzka bytového a občianskeho vybavenia
OV1	oblasť územia - prevádzka bytového a občianskeho vybavenia
