




ZÁPADNÝ BAZÉN NOVÝ MÚR

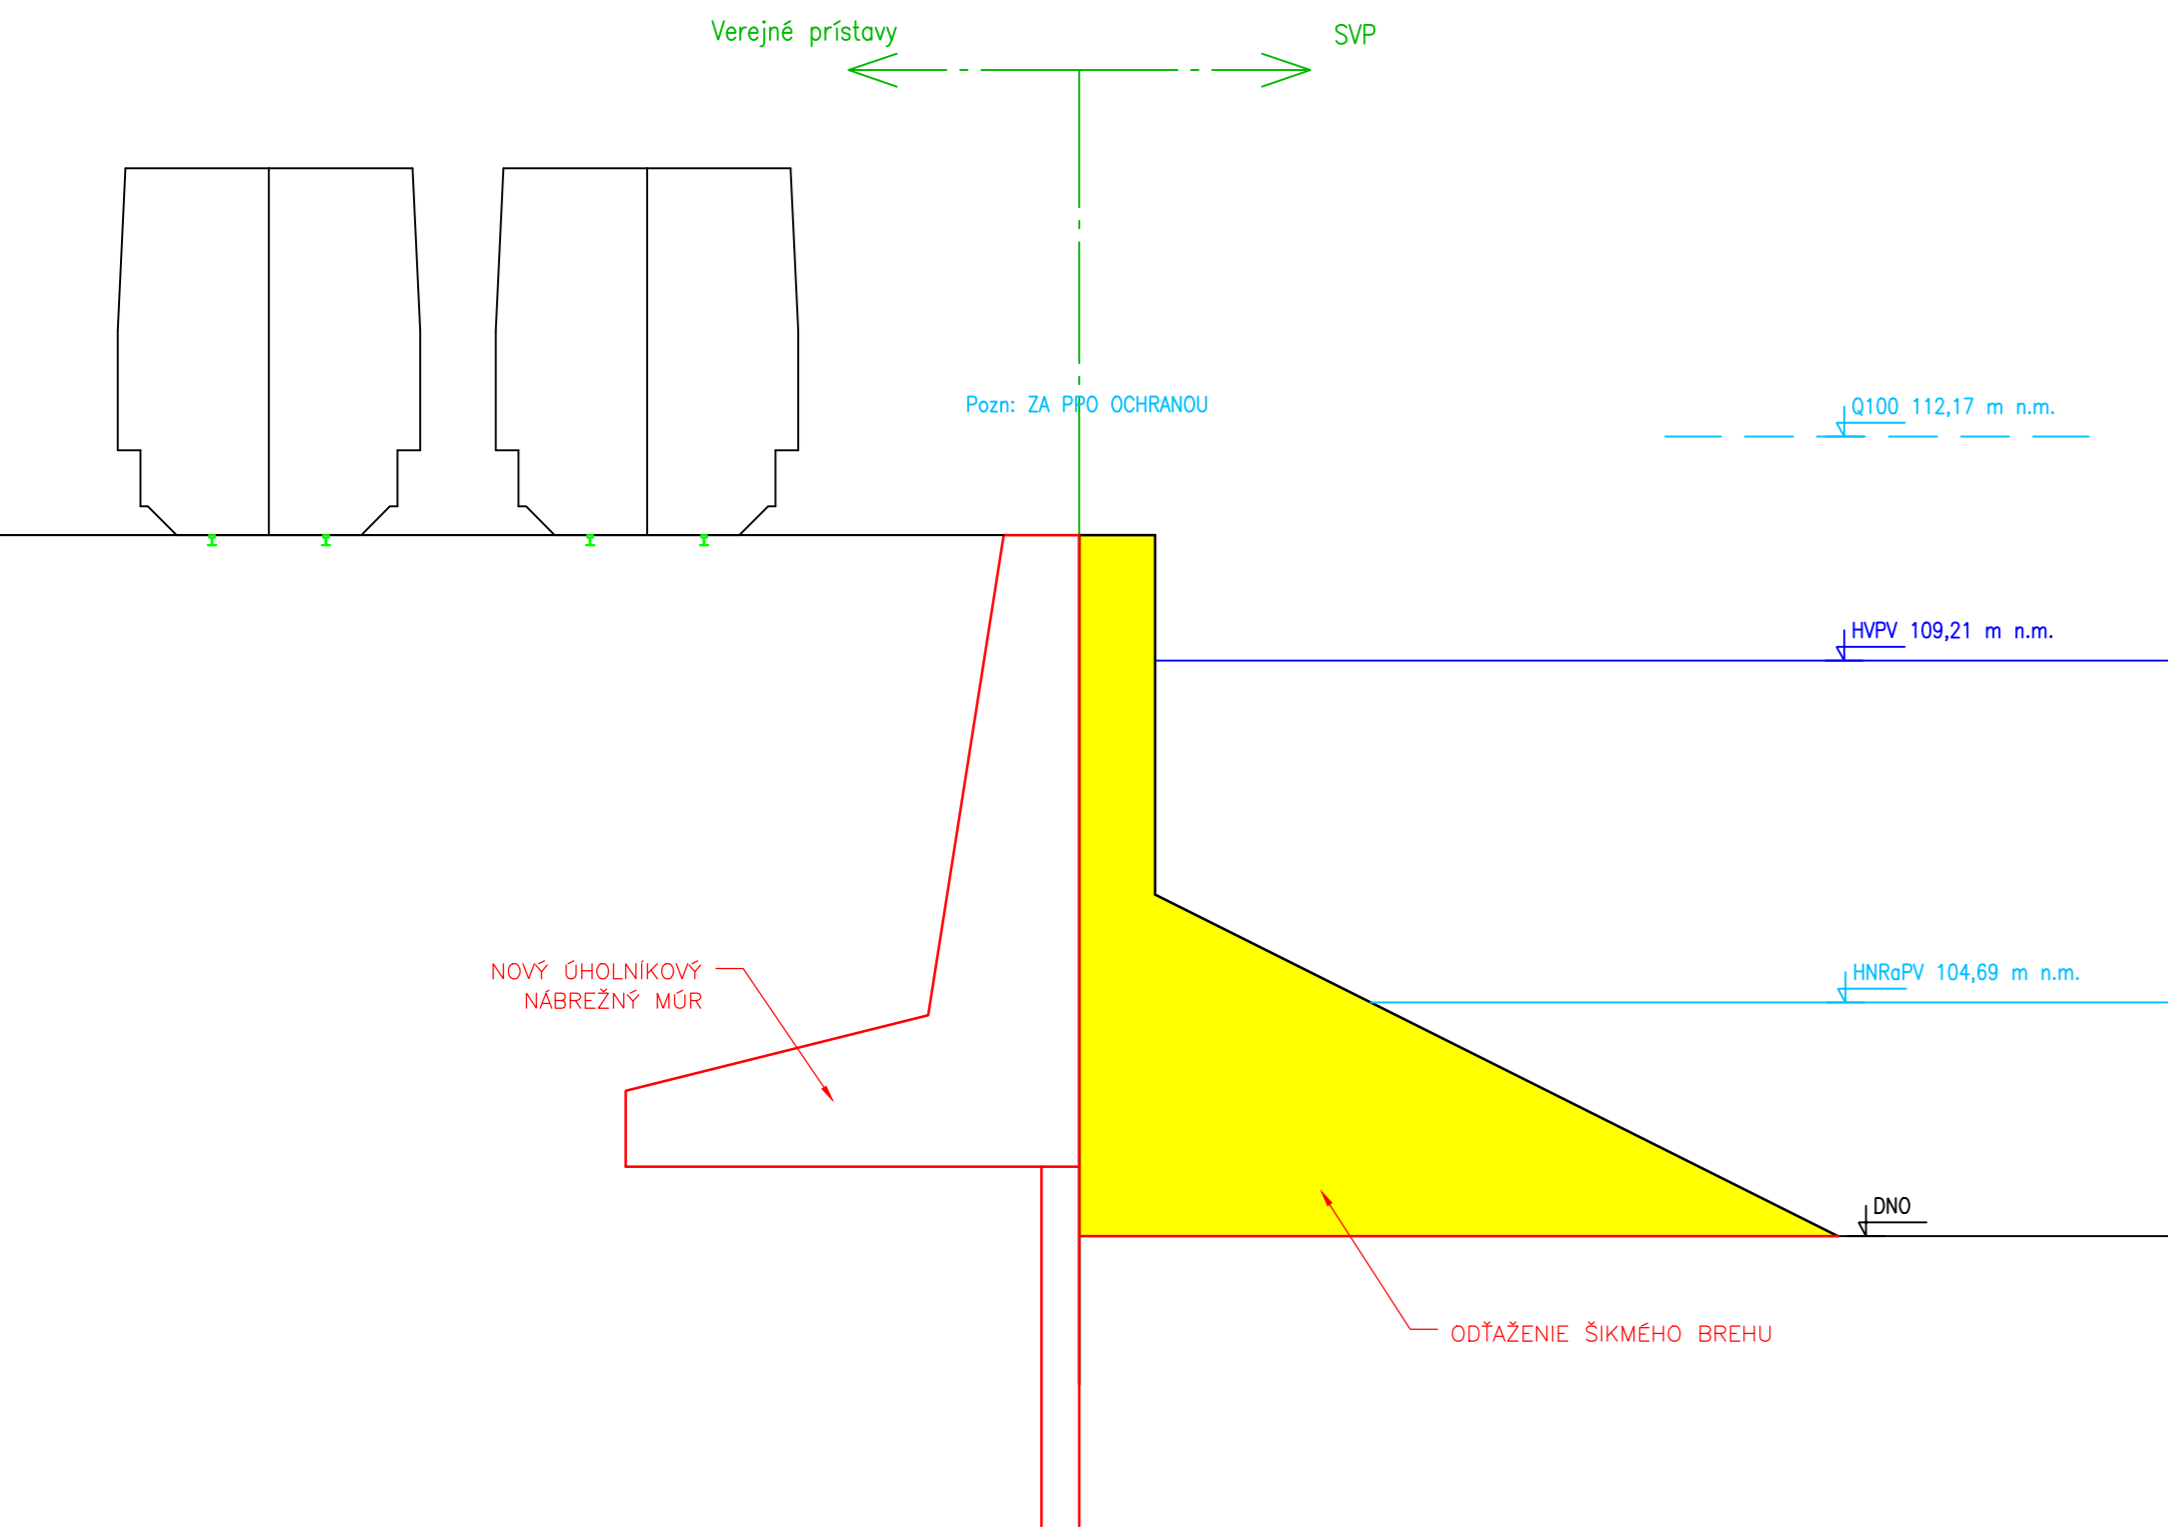

VÝCHODNÝ BAZÉN NOVÝ MÚR

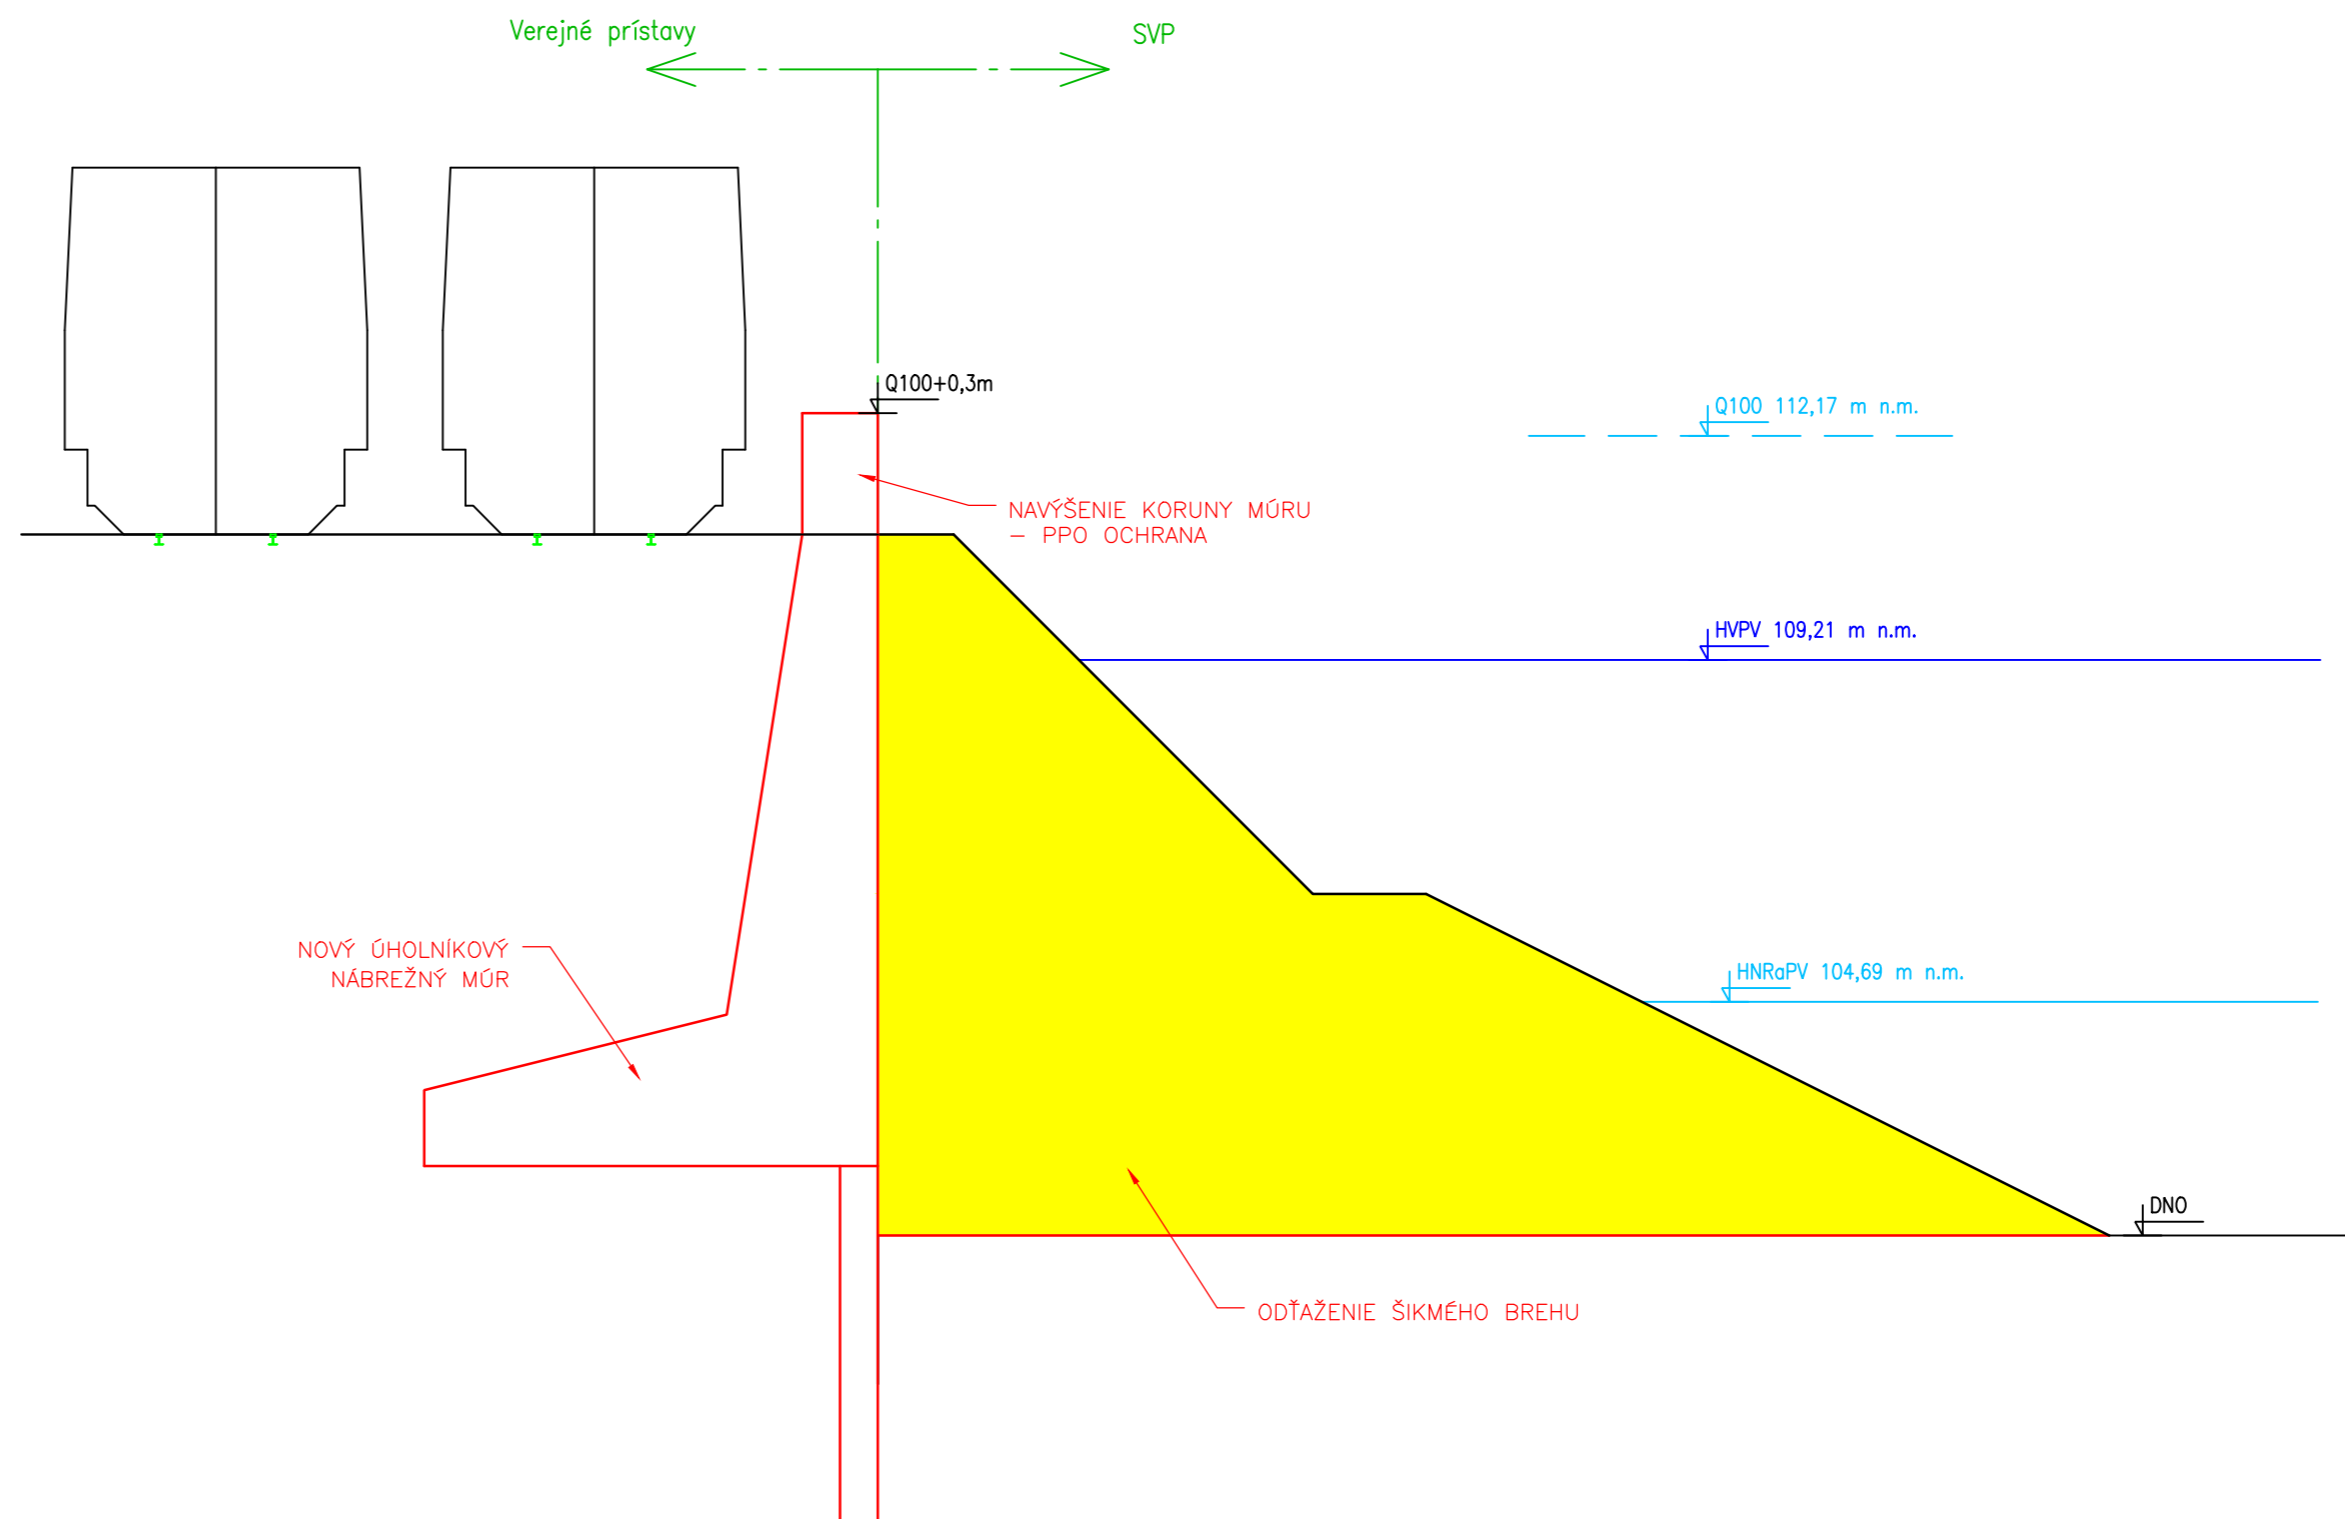

 Spolufinancovaný Európskou úniou z
Nástroja na prepájanie Európy

 MINISTERSTVO
DOPRAVY A VÝSTAVBY
SLOVENSKEJ REPUBLIKY

Zhotoviteľ:

 AQUATIS
MAREC 2019

Objednávateľ:

 verejné
prístavy

**PRIEČNY REZ
NOVÝ MÚR**

B.5.1.