


VÝCHODNÝ BAZÉN

NAVÝŠENIE MÚRU

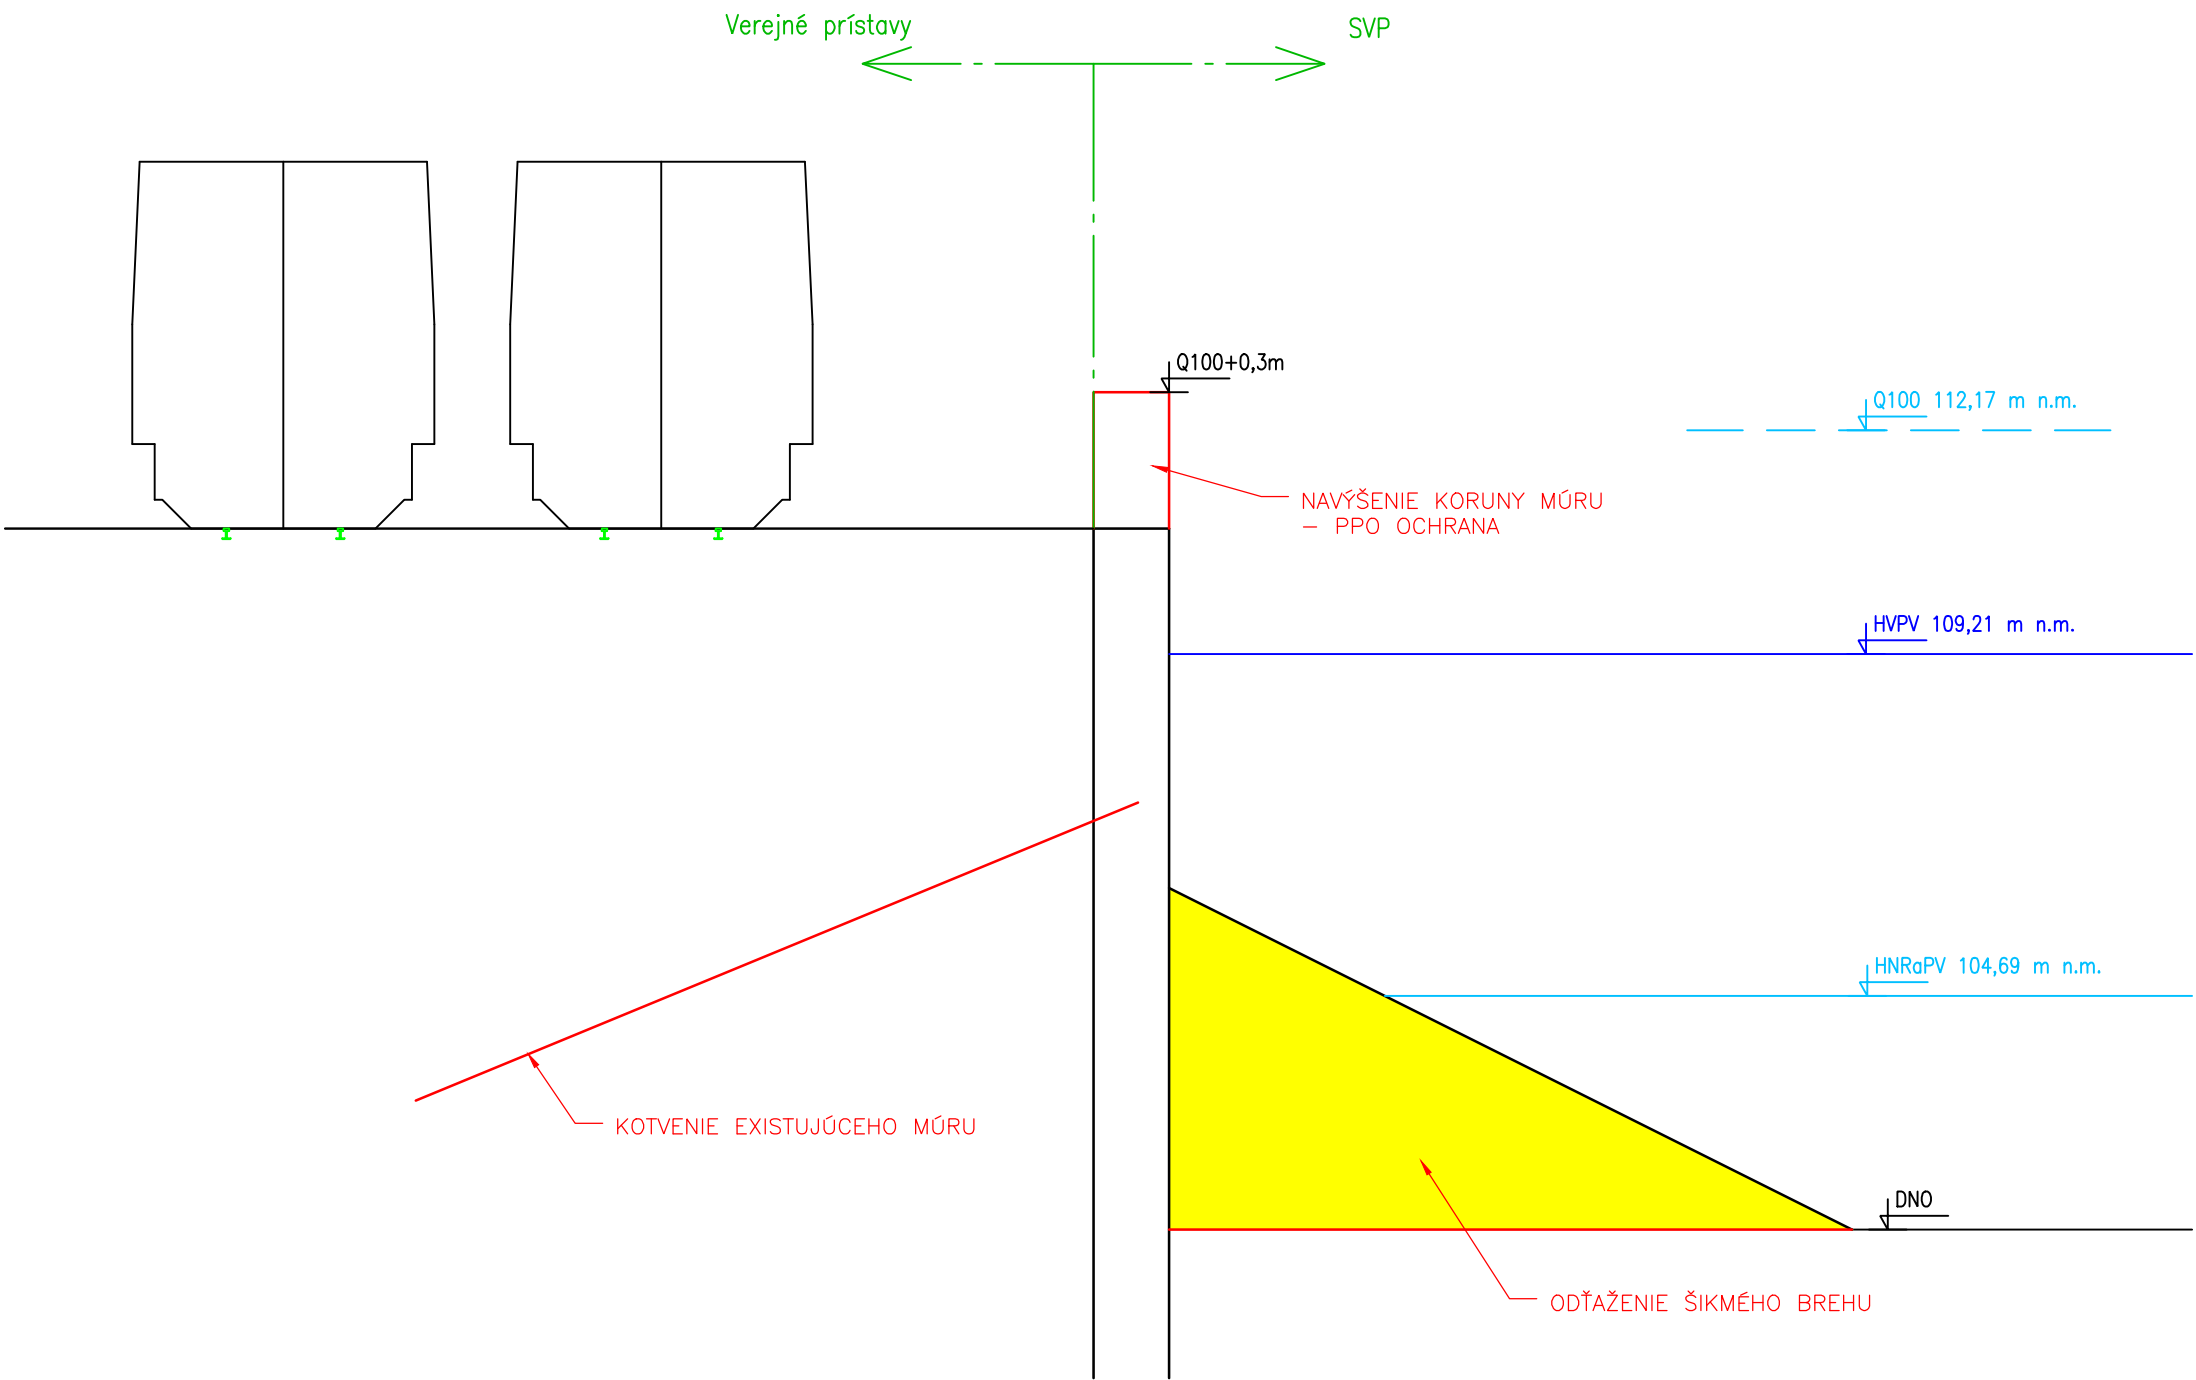

Spolufinancovaný Európskou úniou z
Nástroja na prepájanie Európy



MINISTERSTVO
DOPRAVY A VÝSTAVBY
SLOVENSKEJ REPUBLIKY

Zhotoviteľ:

AQUATIS

MAREC 2019

Objednávateľ:

verejné
prístavy

PRIEČNY REZ
NAVÝŠENIE MÚRU

B.5.2.