



ZÁPADNÝ BAZÉN
NÁVRH - DALBY

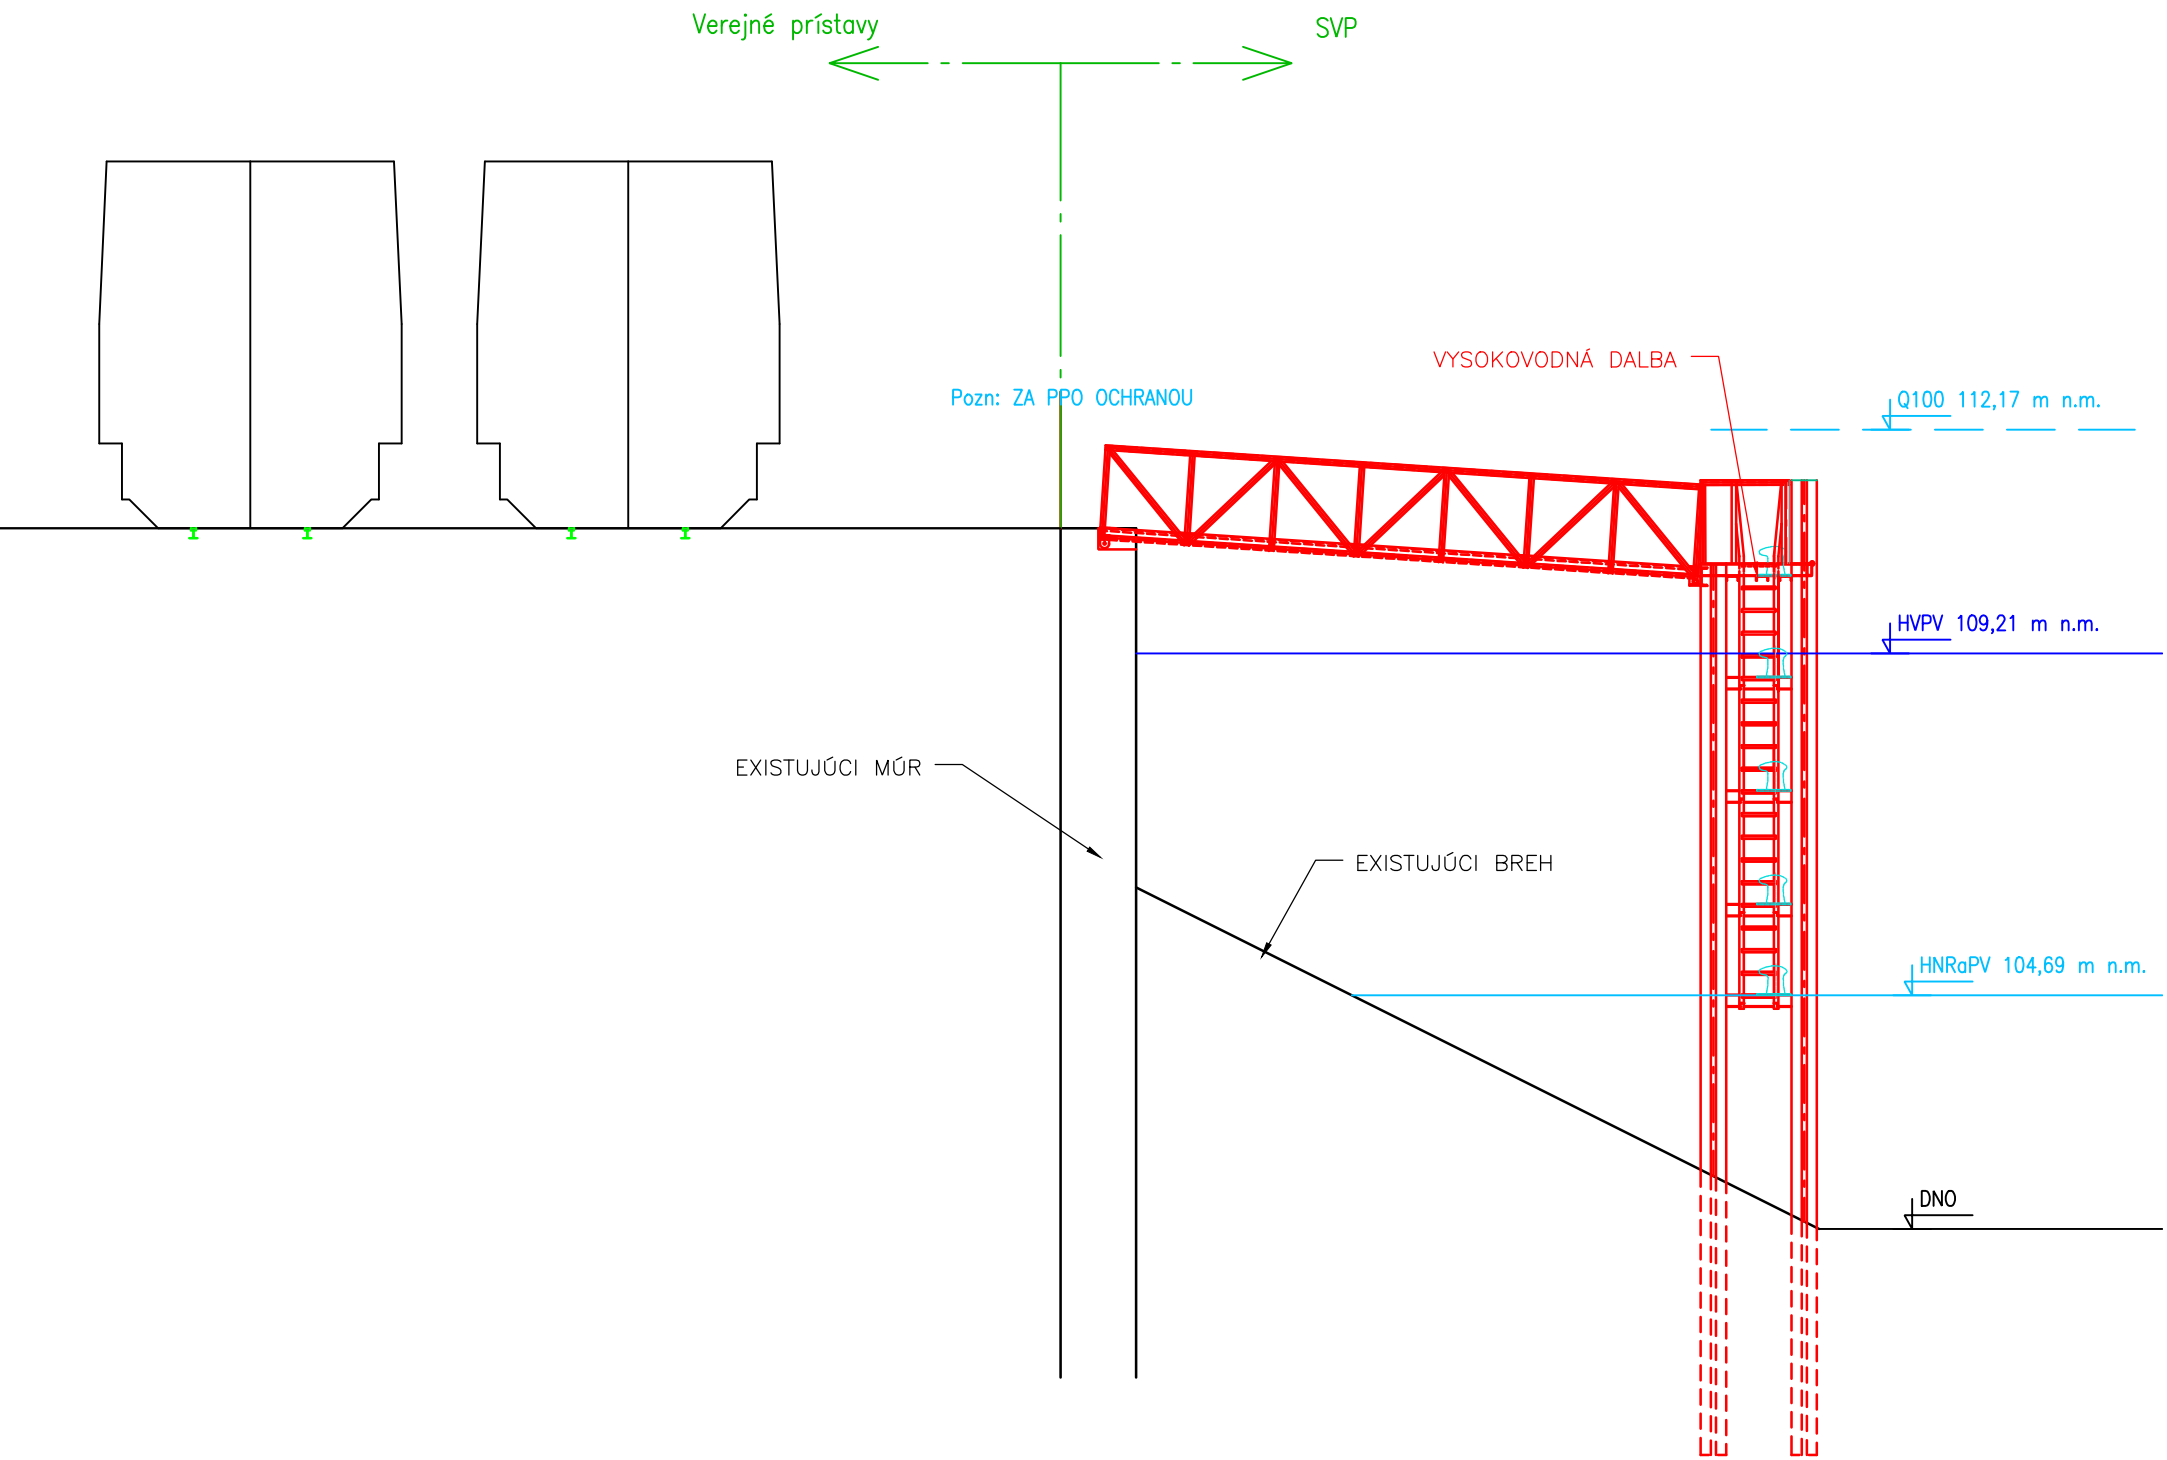

VÝCHODNÝ BAZÉN
NÁVRH - DALBY

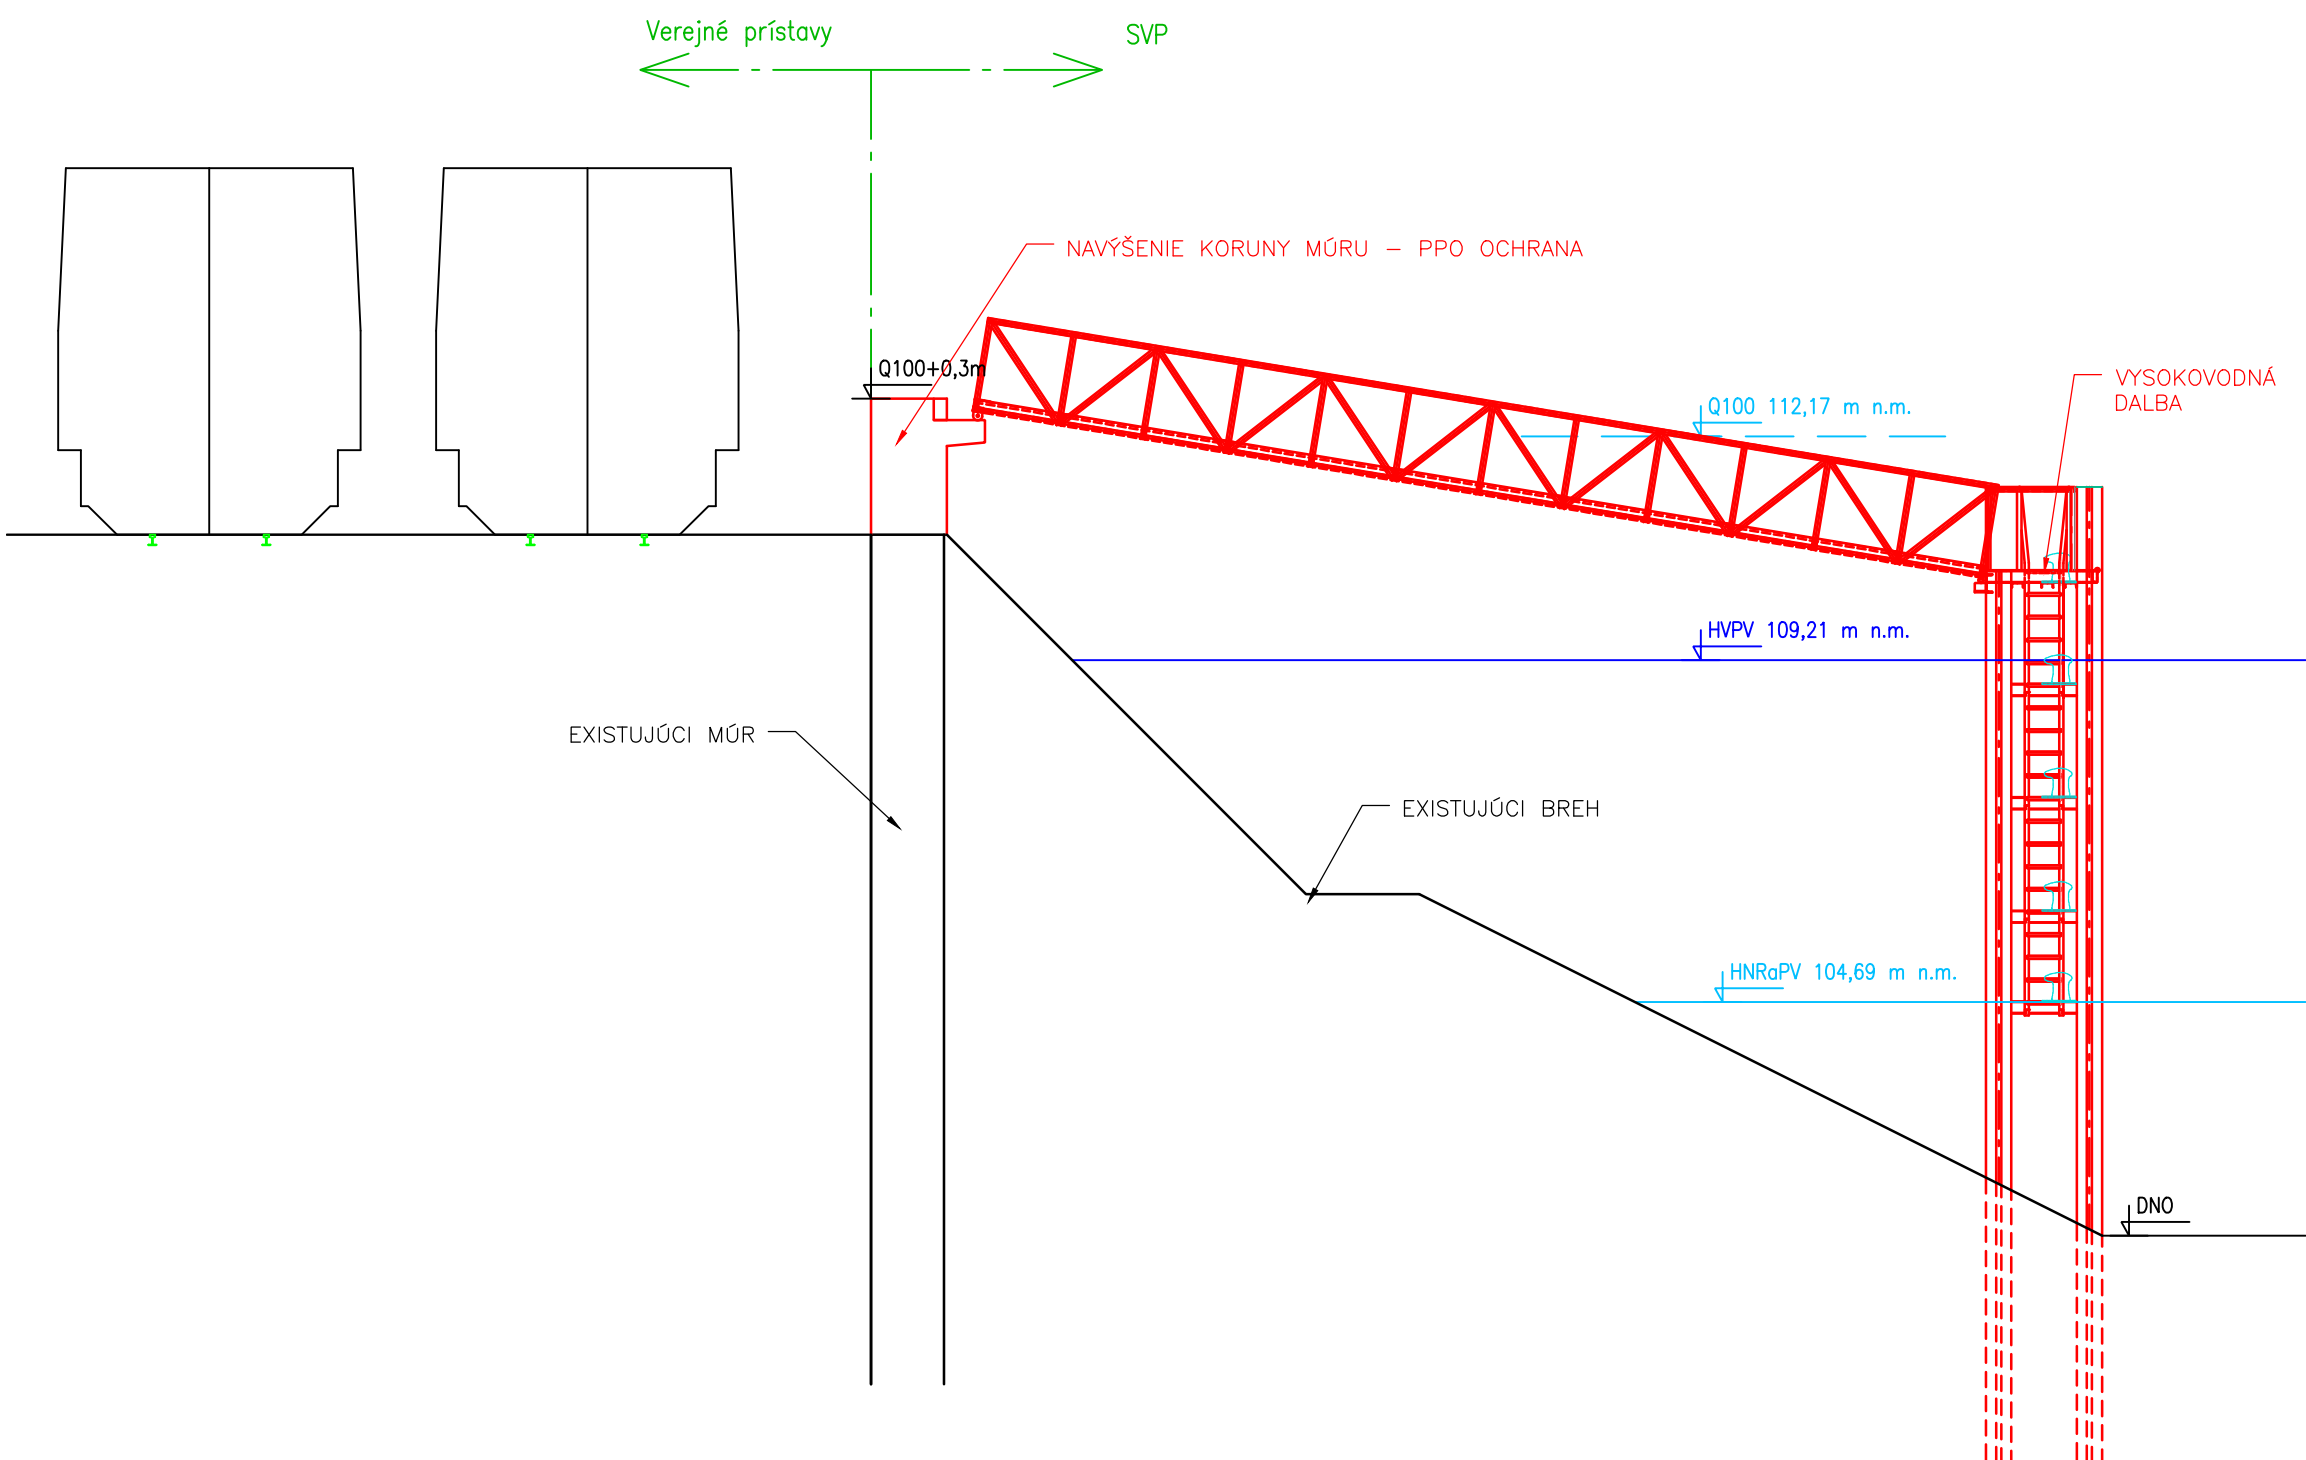



Spolufinancovaný Európskou úniou z
Nástroja na prepájanie Európy



MINISTERSTVO
DOPRAVY A VÝSTAVBY
SLOVENSKEJ REPUBLIKY

Zhotoviteľ:



MAREC 2019

Objednávateľ:



PRIEČNY REZ
DALBY

B.5.3.