


Profil číslo 3 - 0.068 52

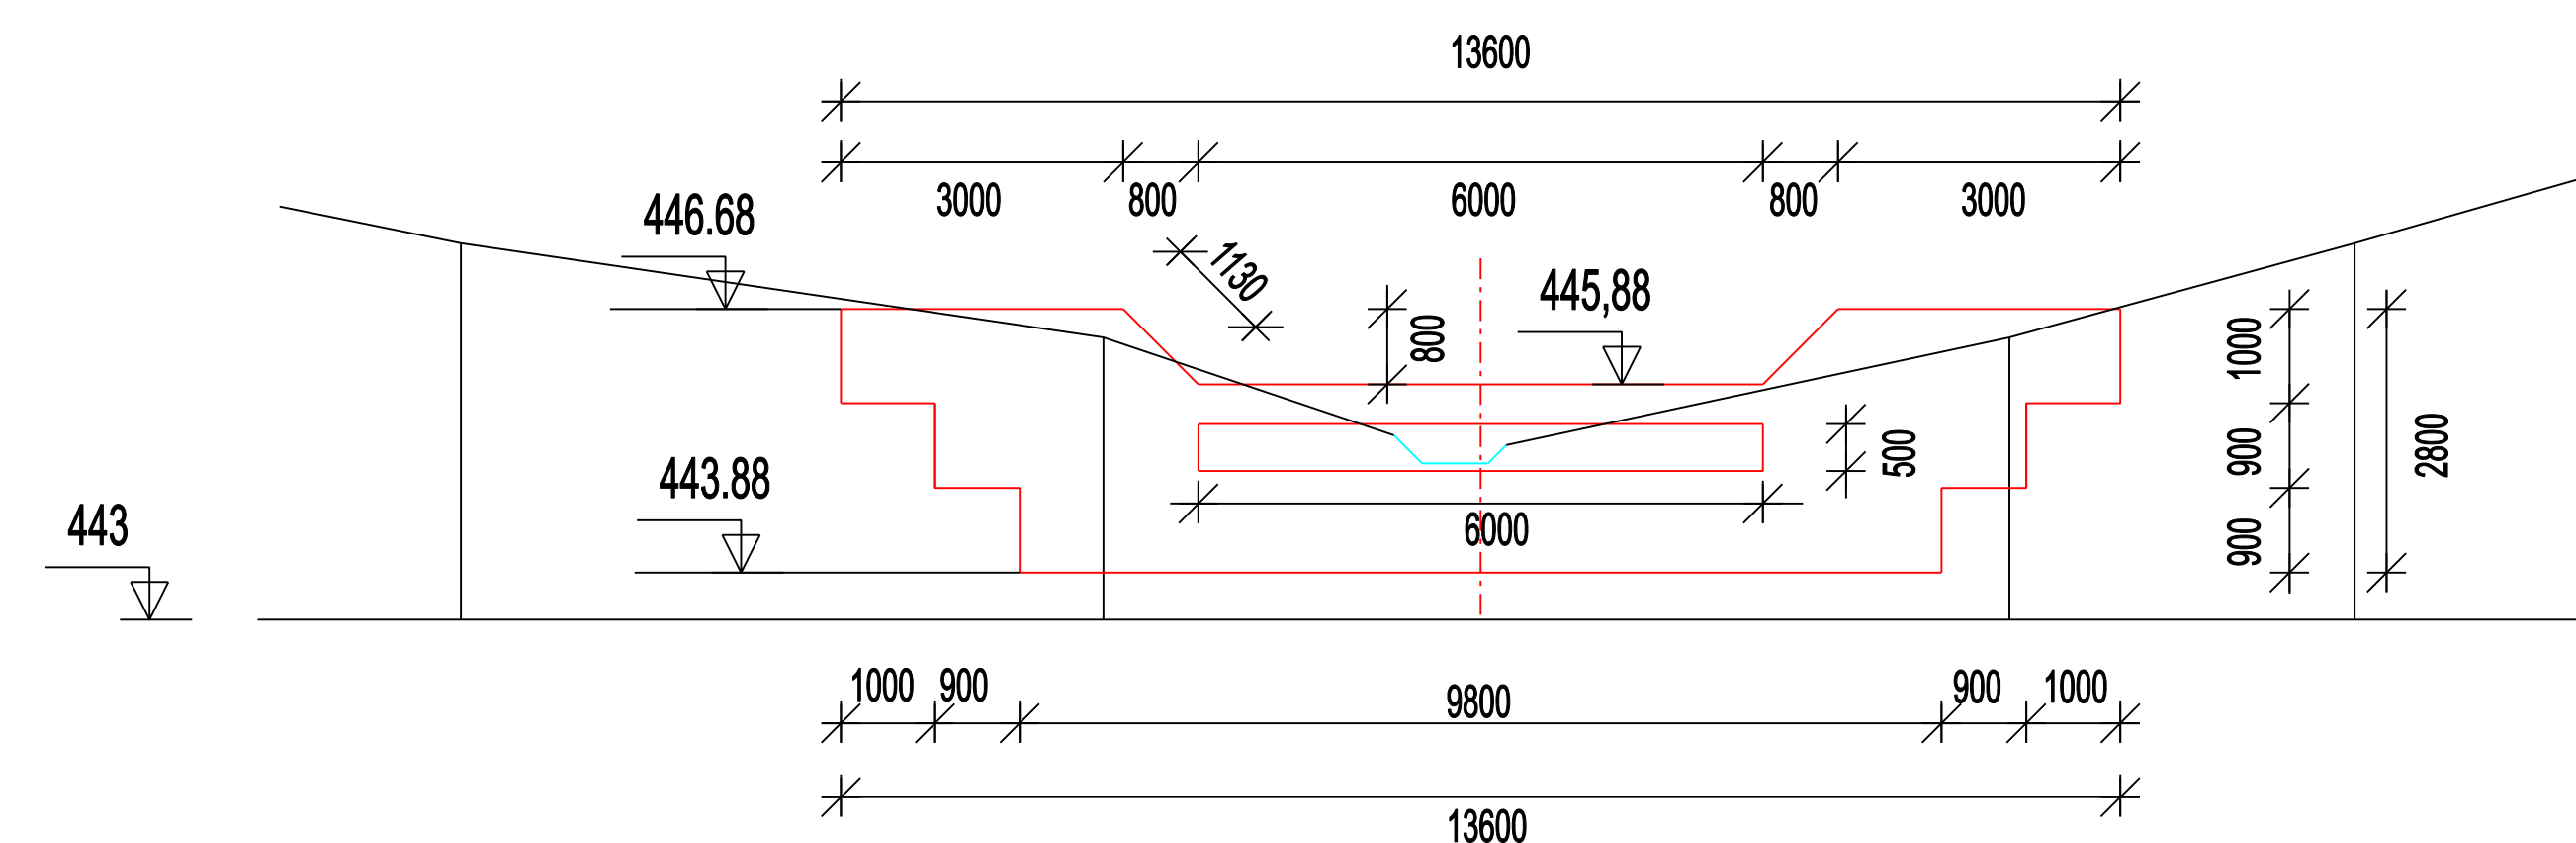

Predprah spádiska



ZODP. PROJ.:	VYPRACOVAL:	KRESLIL:	
Ing. Belic	Ing. Belic	Ing. Belic	
INVESTOR:	Mestské lesy Jelšava		
AKCIA:	Vodozádržné opatrenia na potoku JORDÁN		Poľná 102, BANSKÁ BYSTRICA DSP + DRS
KÚ:	Jelšava		ZÁK. ČÍSLO: 02/2020 MIERKA: 1:100 DÁTUM: 02/20 POČET A4: 10
OBSAH:	Akumulačná prehrážka - pohady		ČÍSLO PRÍLOHY D4 ČÍSLO KÓPIE