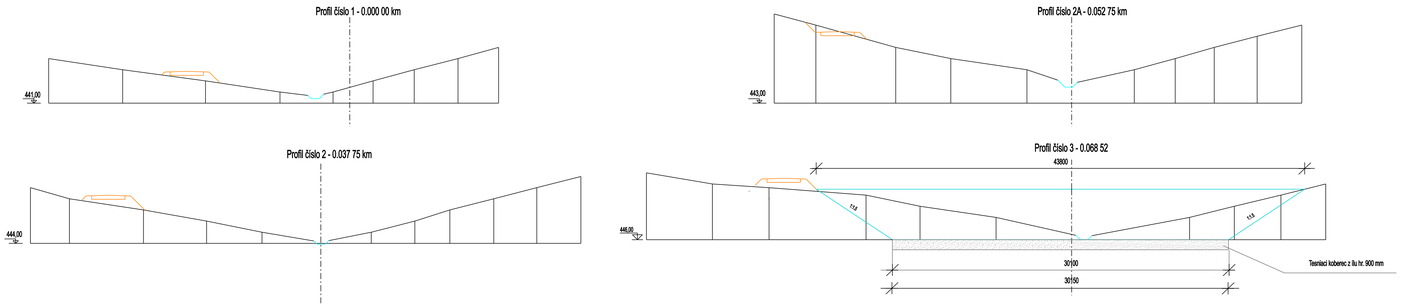


LEGENDA:

| | | | |
|---|---|---|---|
| ZDP PROJ.: | VYPRACOVAL: | DRUŽ.: | |
| Ing. Vrbík | Ing. Vrbík | Ing. Vrbík | EVIS - A |
| INVESTOR: Bratislavský kraj, Sabinovská 16, 820 05 Bratislava | | | |
| MIČA: Vodoskrčné opatrenie na potoku JOPCÁN | | | SPP - 0100 |
| | | ZÁL. ČÍSLO: 00000 | MIERKA: 1:100 |
| KO: Jelšice | | DÁTUM: 02/20 | POČET AA: 0 |
| OBSAH: Profilo na trakcie akumulačnej prehradzky | | ČÍSLO PRÍLOHY: 03 | ČÍSLO HÁRKA: |

...\D3_Priecne rezy akumulacnej prehradzky.dgn 24. 2. 2020 18:36:46