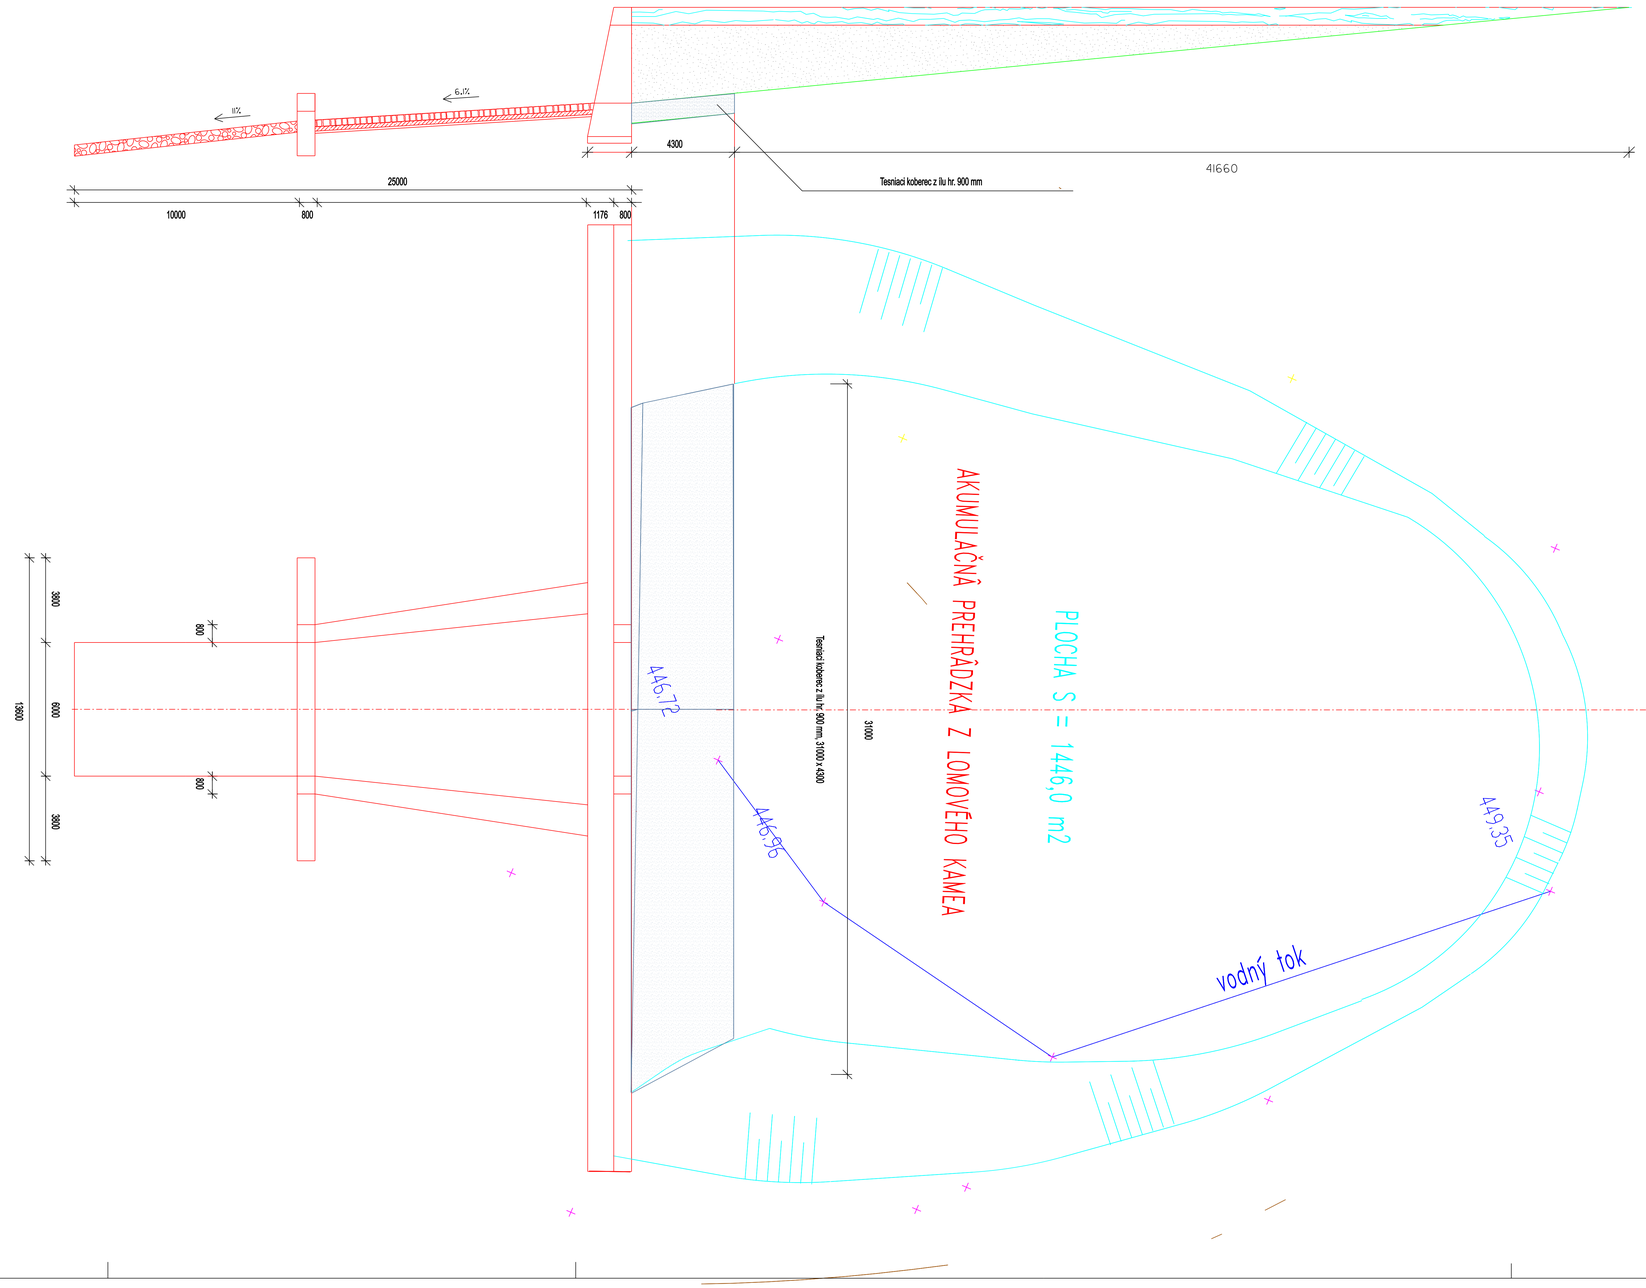


ZODP. PROJ.:	VYPRACOVAL:	KRESLIL:	EVIS-A spol. s r. o. Poľná 102, BANSKÁ BYSTRICA
Ing. Belc	Ing. Belc	Ing. Belc	
INVESTOR: Mestské lesy Jelšava			DSP + DRS
AKCIA: Vodozádržné opatrenia na potoku JORDÁN			ZÁK. ČÍSLO: 02/2020 / MIERKA: 1:100
KÚ: Jelšava			DÁTUM: 02/20 / POČET A4: 12
OBSAH: Pozdĺžny profil a zátopová plocha akumulačnej prehrádzky			ČÍSLO PRÍLOHY D7 / ČÍSLO KÓPIE