


Profil číslo 3 - 0.068 52

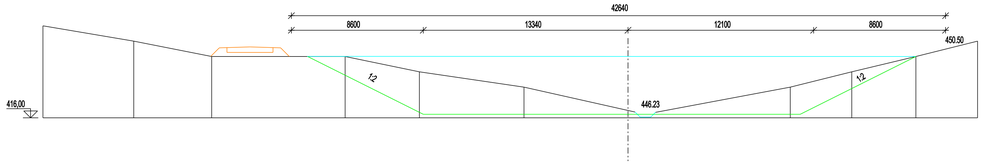


Profil číslo 4 - 0.087 84 km

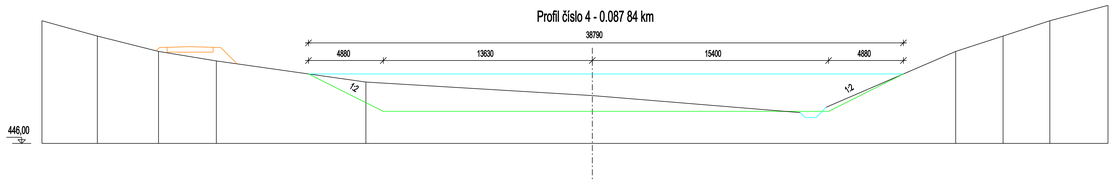

Profil číslo 4A - 0.105 84 km

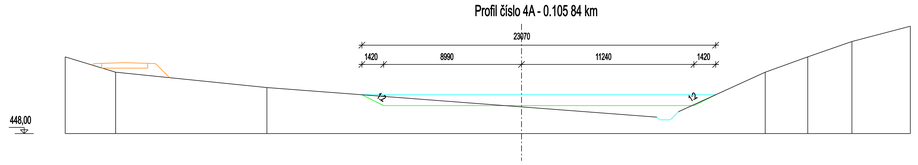

LEGENDA:

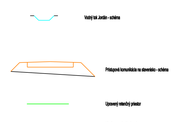

ZODP. PROJ.:	VYPRACOVAL:	KRESLIL:	EVIS-A PIEŠŤANY, SLOVENSKÁ REPUBLIKA
Ing. Švik	Ing. Švik	Ing. Švik	
INVESTOR: Mestská časť Jelšava			DSP + DRS
AKCIA: Vodozádržné opatrenia na potoku JORDÁN		ZAK. ČÍSLO: 022020	MIERKA: 1:100
KÚ: Jelšava		DÁTUM: 02/20	POČET A4: 8
OBSAH: Priečne rezy zátopovým priestorom akumulačnej prehradzky		ČÍSLO PRÍLOHY: D8	ČÍSLO KÓPIE: