



Prehrádzka č. 1 - Profil číslo 6 - 0.153 65 km

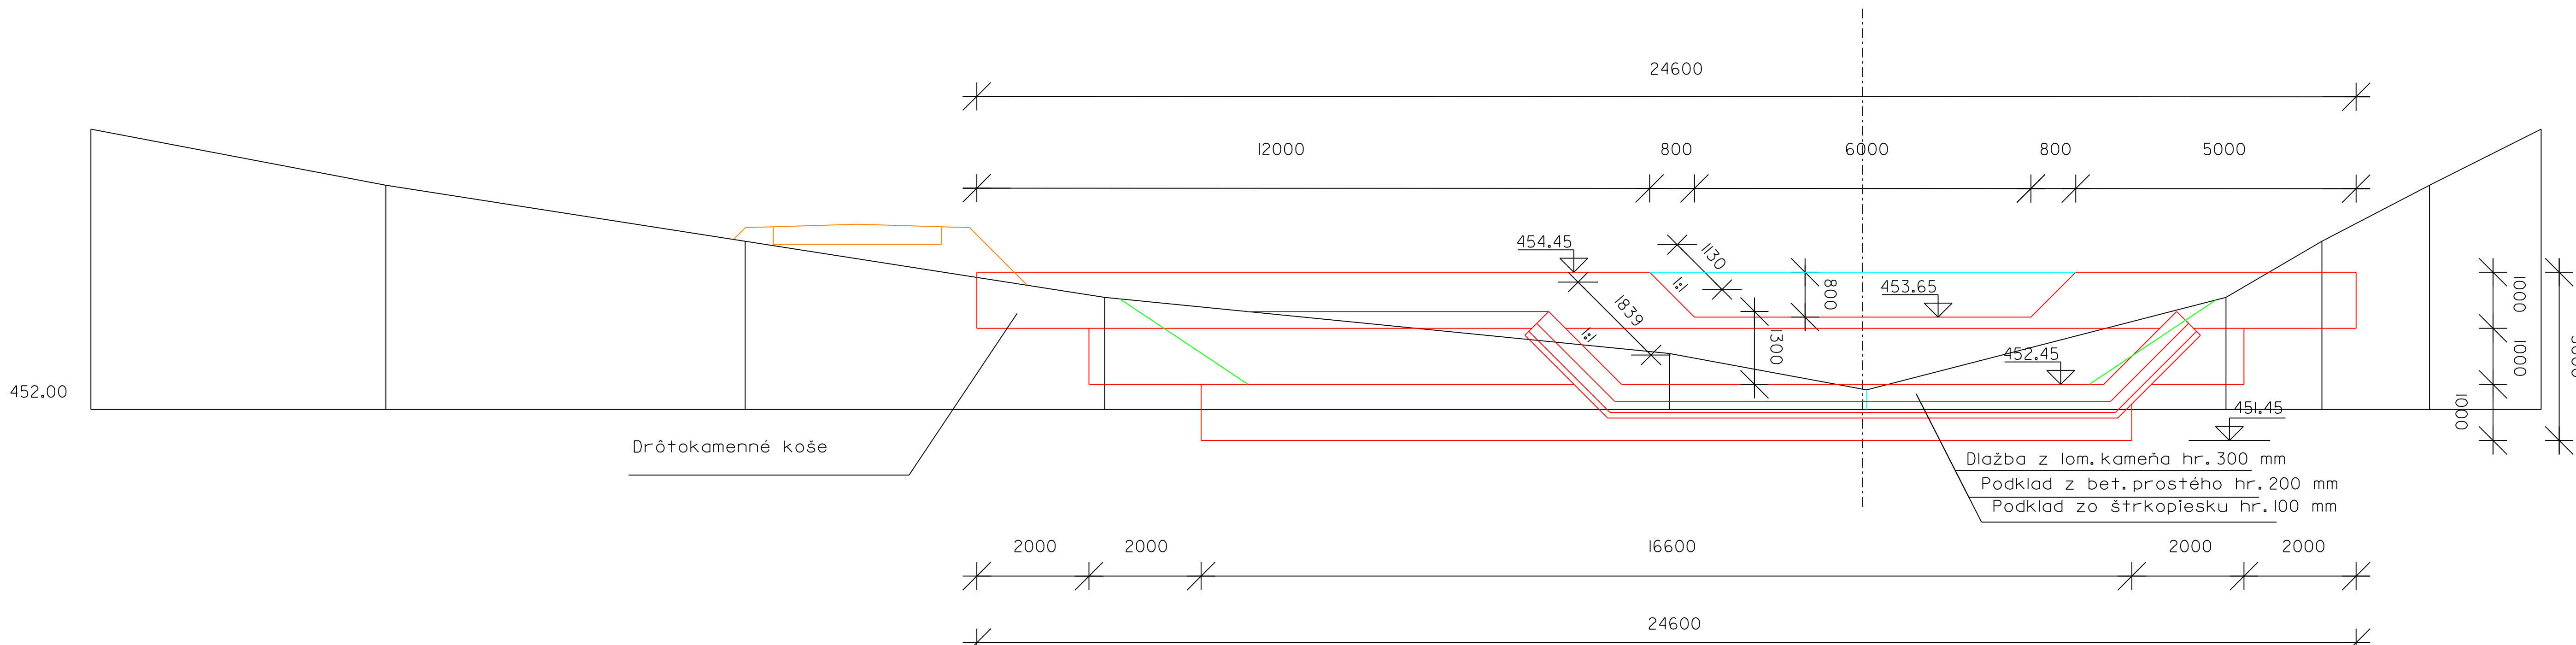

Prehrádzka č. 1 - Profil číslo 5A - 0.147 65 km

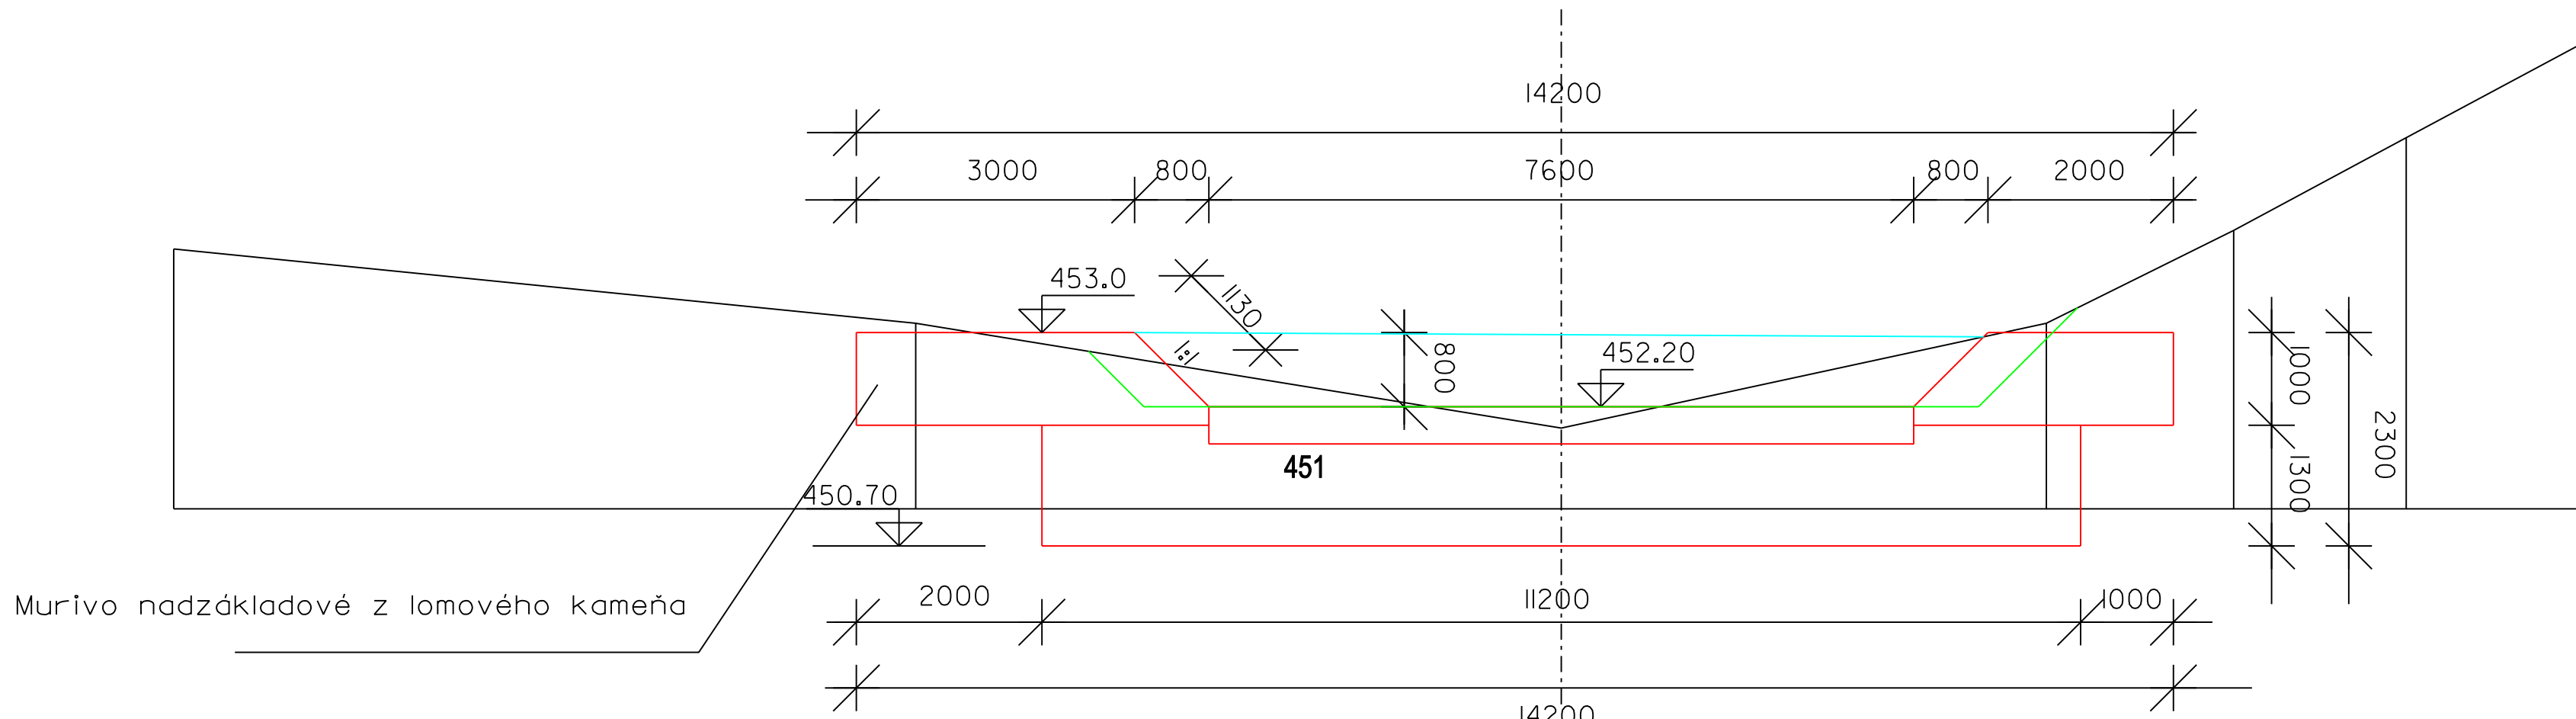

LEGENDA:



Prístupová komunikácia na stavenisko - schéma

ZODP. PROJ.:	VYPRACOVAL:	KRESLIL:		
Ing. Belic	Ing. Belic	Ing. Belic		
INVESTOR:	Mestské lesy Jelšava			
AKCIA:	Vodozádržné opatrenia na potoku JORDÁN		Polná 102, BANSKÁ BYSTRICA DSP + DRS	
KÚ:	Jelšava		ZÁK. ČÍSLO: 02/2020 DÁTUM: 02/20	MIERKA: 1:100 POČET A4: 4
OBSAH:	Prieťaháčka číslo 1 - pohľady		ČÍSLO PRÍLOHY D9	ČÍSLO KÓPIE