
Prehrádzka č. 1 - Profil číslo 6 - 0.153 65 km

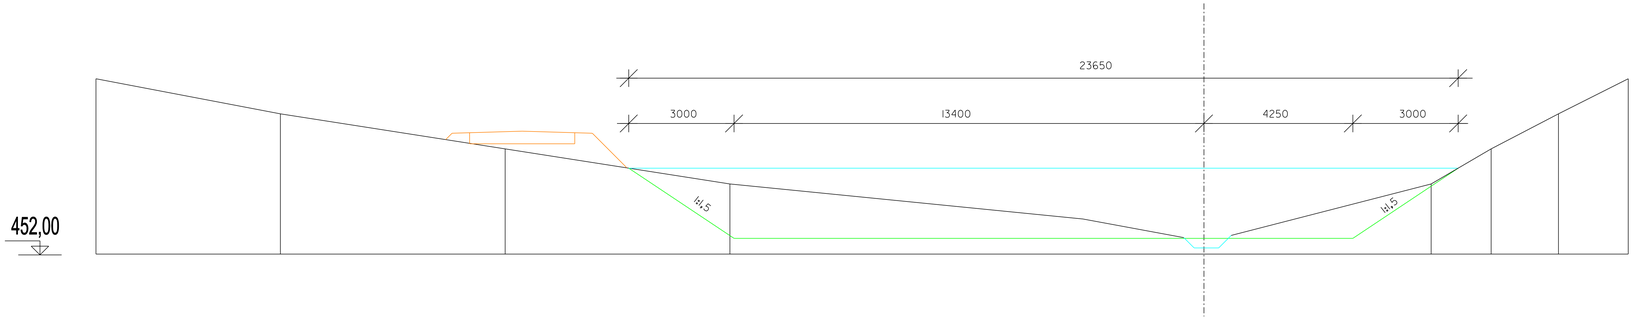

LEGENDA:


Vodný tok Jordán - schéma

Prístupová komunikácia na stavenisko - schéma

Upravený retenčný priestor

Hladina maximálnej vody

Profil číslo 6A - 0.165 65 km

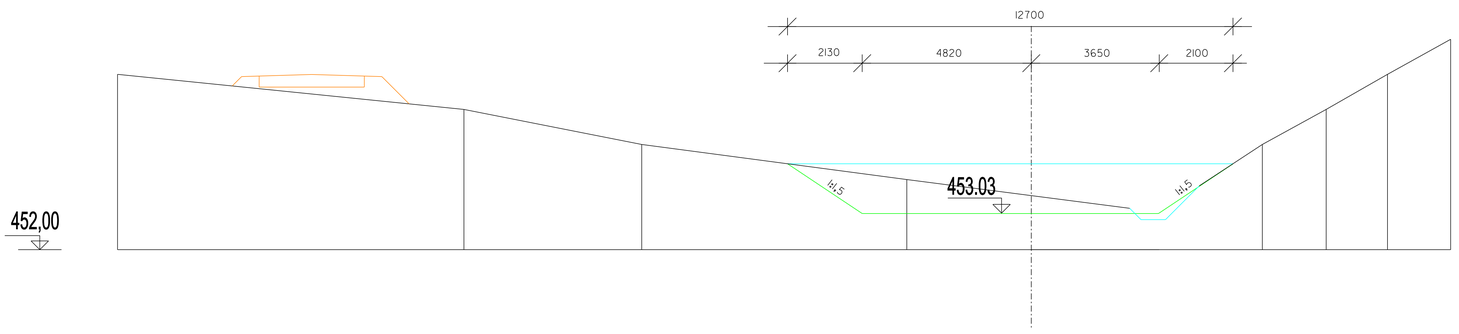

ZODP. PROJ.:	VYPRACOVAL:	KRESLIL :	EVIS - A spol. s r. o. Poľná 102, BANSKÁ BYSTRICA
Ing. Belic	Ing. Belic	Ing. Belic	
INVESTOR: Mestské lesy Jelšava			DSP+DRS
AKCIA: Vodozádržné opatrenia na potoku JORDÁN			ZÁK. ČÍSLO: 02/2020 / MIERKA: 1:100
KÚ: Jelšava			DÁTUM: 02/20 / POČET A4: 4
OBSAH: Priečne rezy zátopovým priestorom . prehrádzka číslo 1			ČÍSLO PRÍLOHY D11 / ČÍSLO KÓPIE