

Prehrádzka č. 2 - Profil číslo 7 - 0.178 94

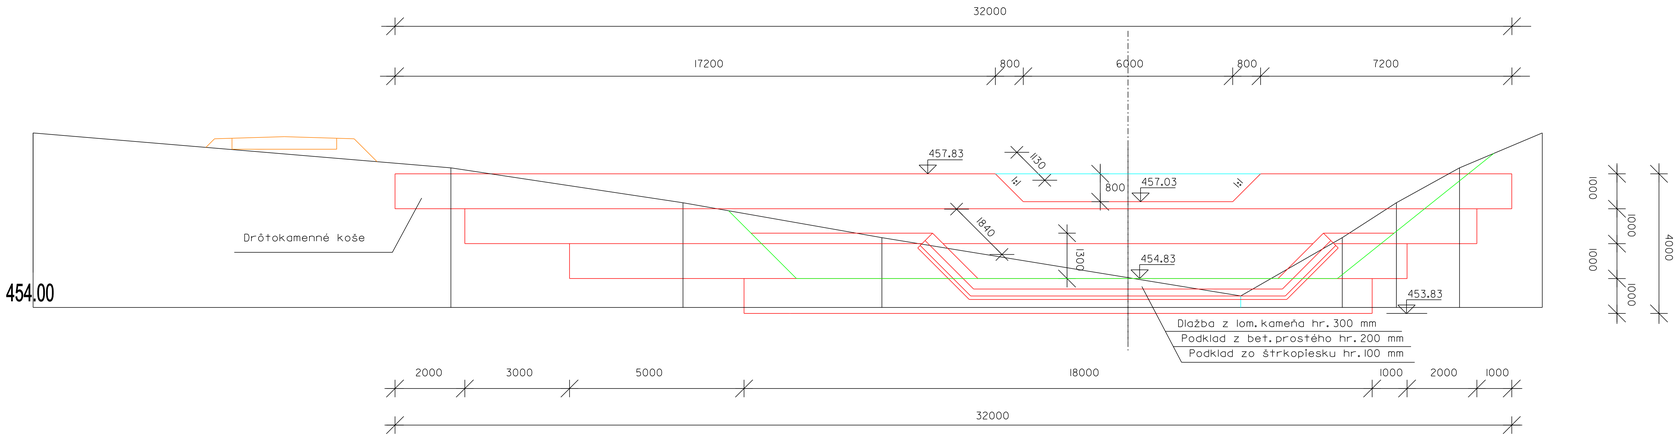

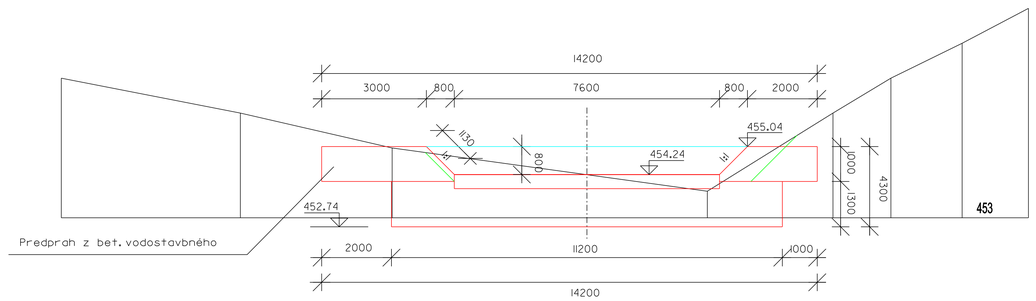

LEGENDA:

Prístupová komunikácia na stavenisko - schéma

ZODP. PROJ.:	VYPRACOVAL:	KRESLIL :	EVIS-A spol. s r.o. Polná 102, BANSKÁ BYSTRICA
Ing. Belic	Ing. Belic	Ing. Belic	
INVESTOR: Mestské lesy Jelšava			DSP + DRS
AKCIA: Vodozádržné opatrenia na potoku JORDÁN			ZÁK. ČÍSLO: 02/2020 / MIERKA: 1:100
KÚ: Jelšava			DÁTUM: 02/20 / POČET A4: 4
OBSAH: Prehrádzka č. 2 - pohľady			ČÍSLO PRÍLOHY: D12 / ČÍSLO KÓPIE