PÔDORYS - STARÝ STAV
M 1:150

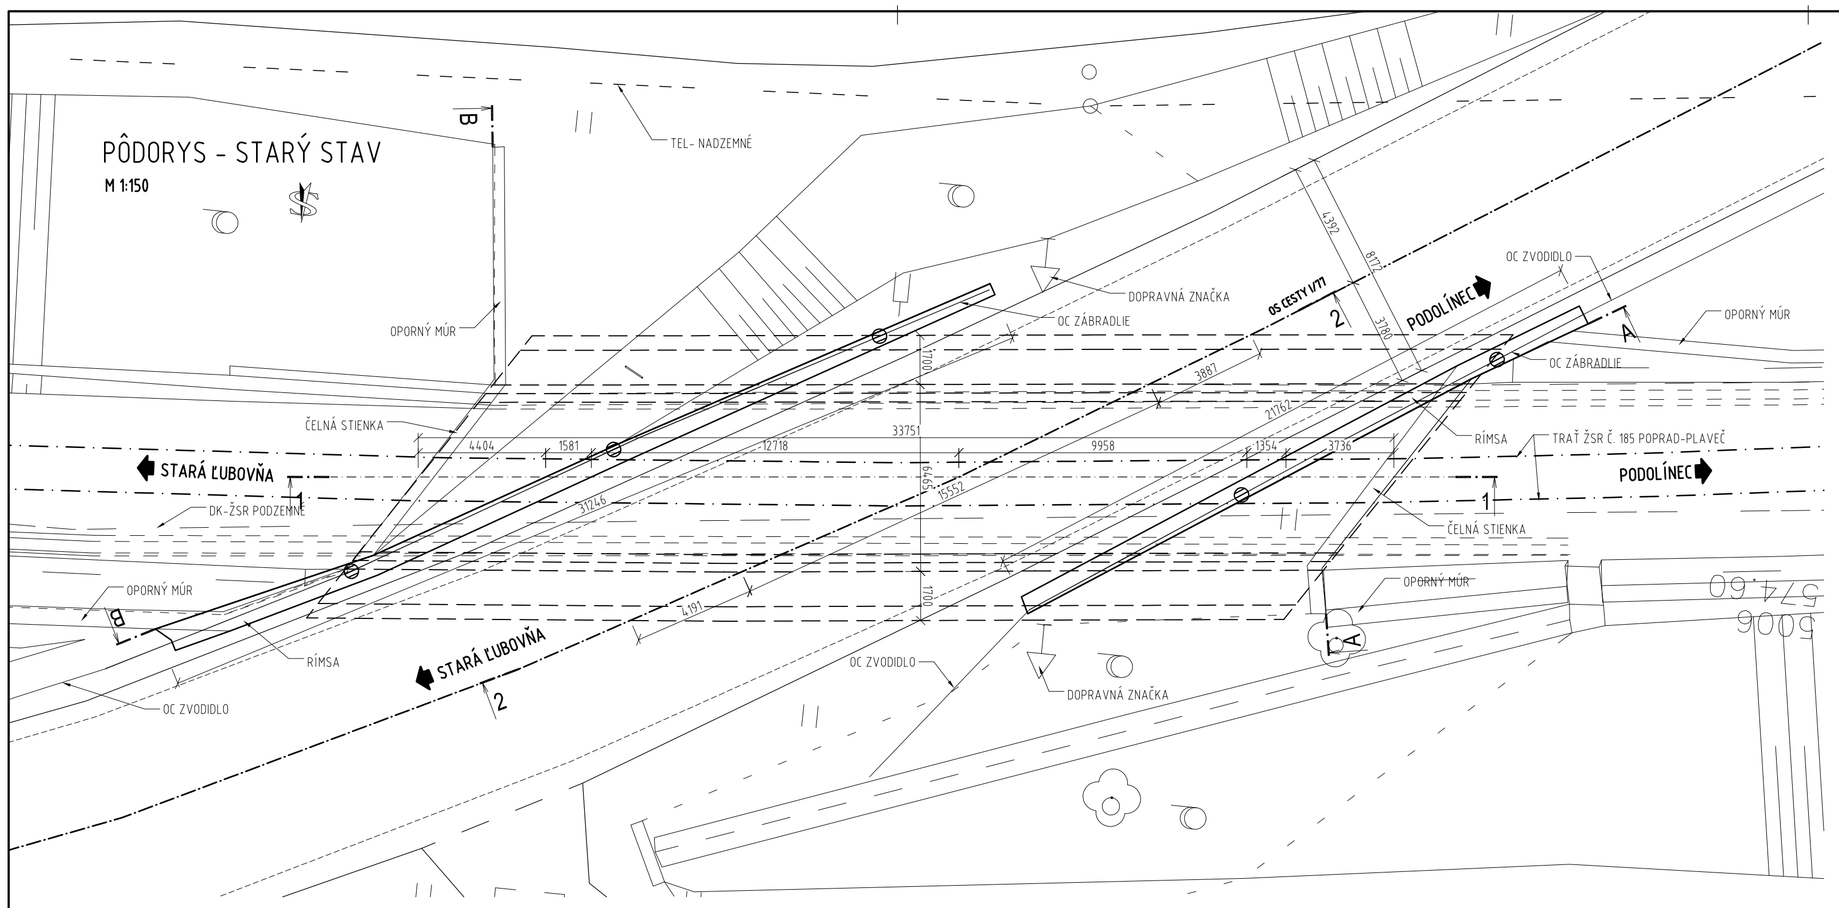

POHĽAD B-B
M 1:100

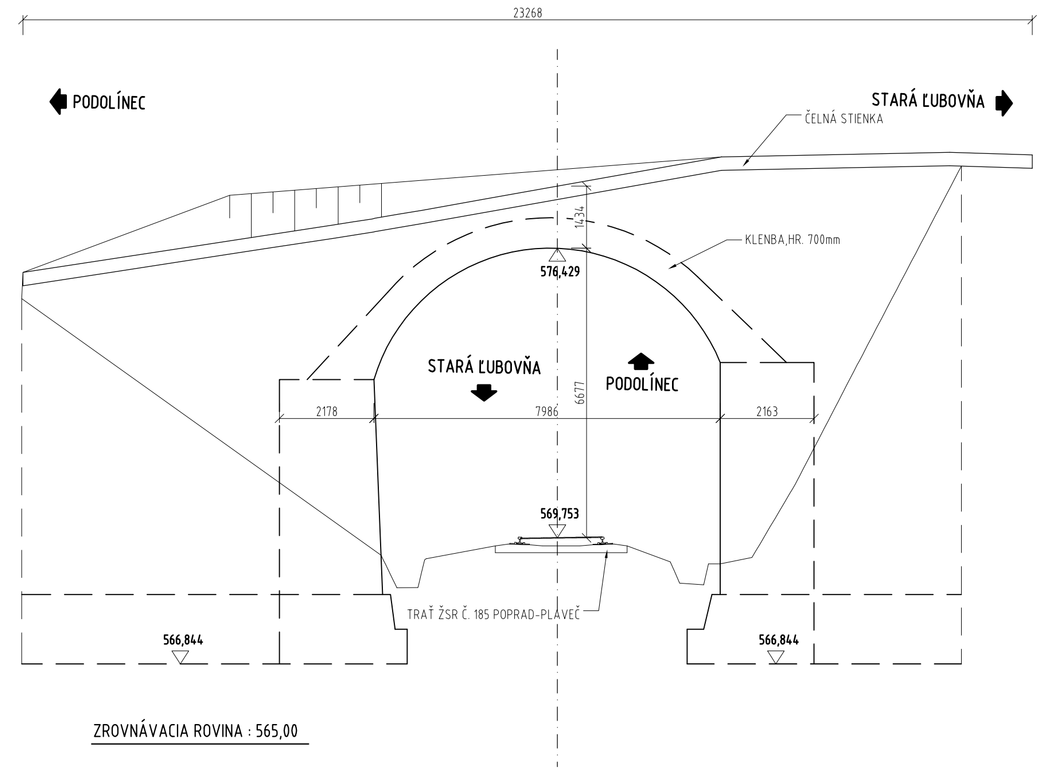

ZROVNÁVACIA ROVINA : 565,00

REZ 1-1
M 1:100

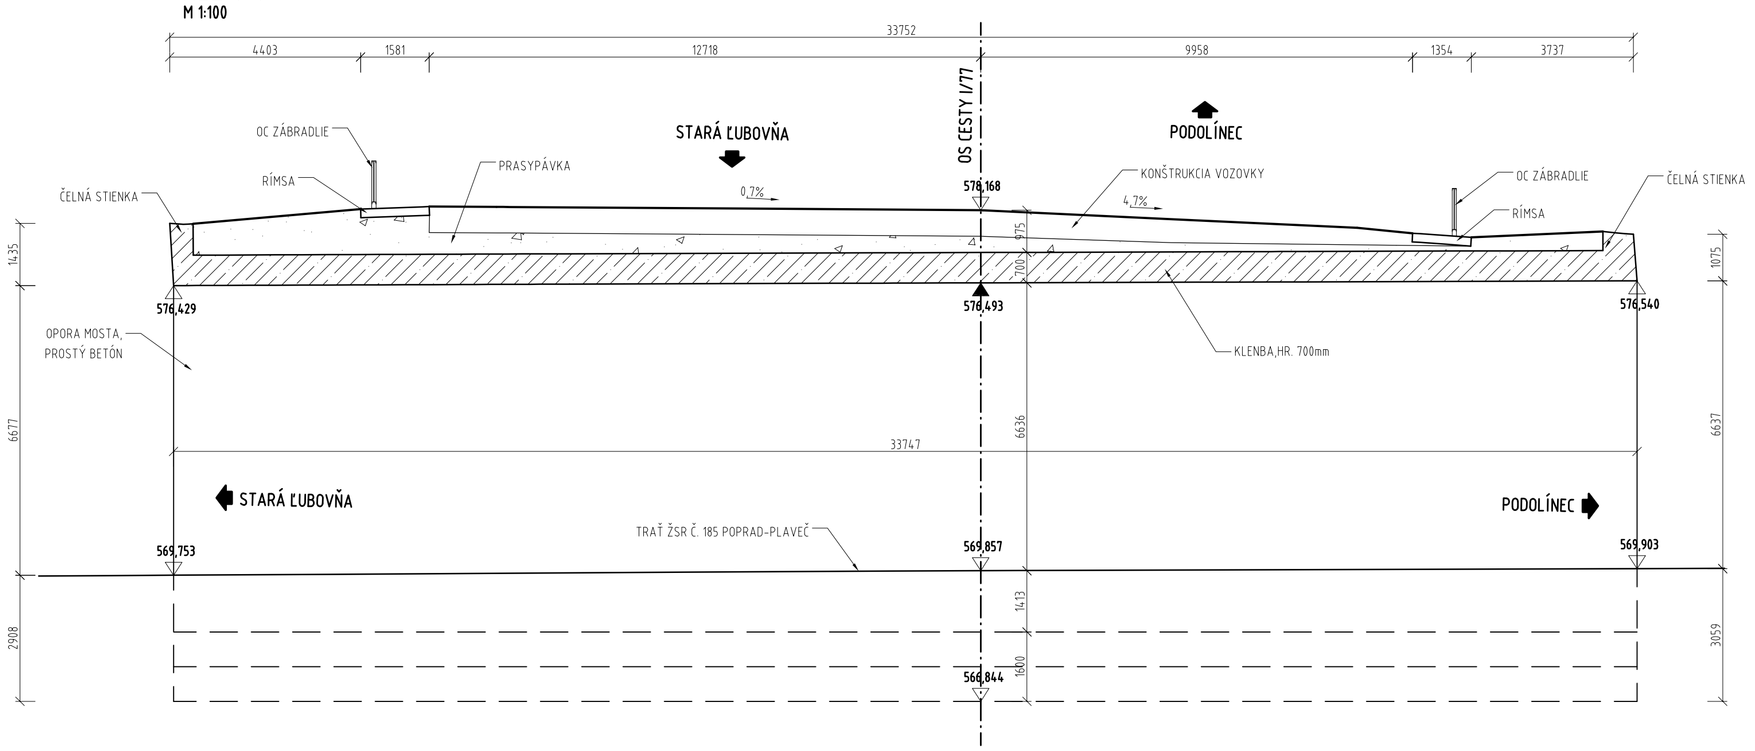

ZROVNÁVACIA ROVINA : 565,00

REZ 2-2
M 1:100

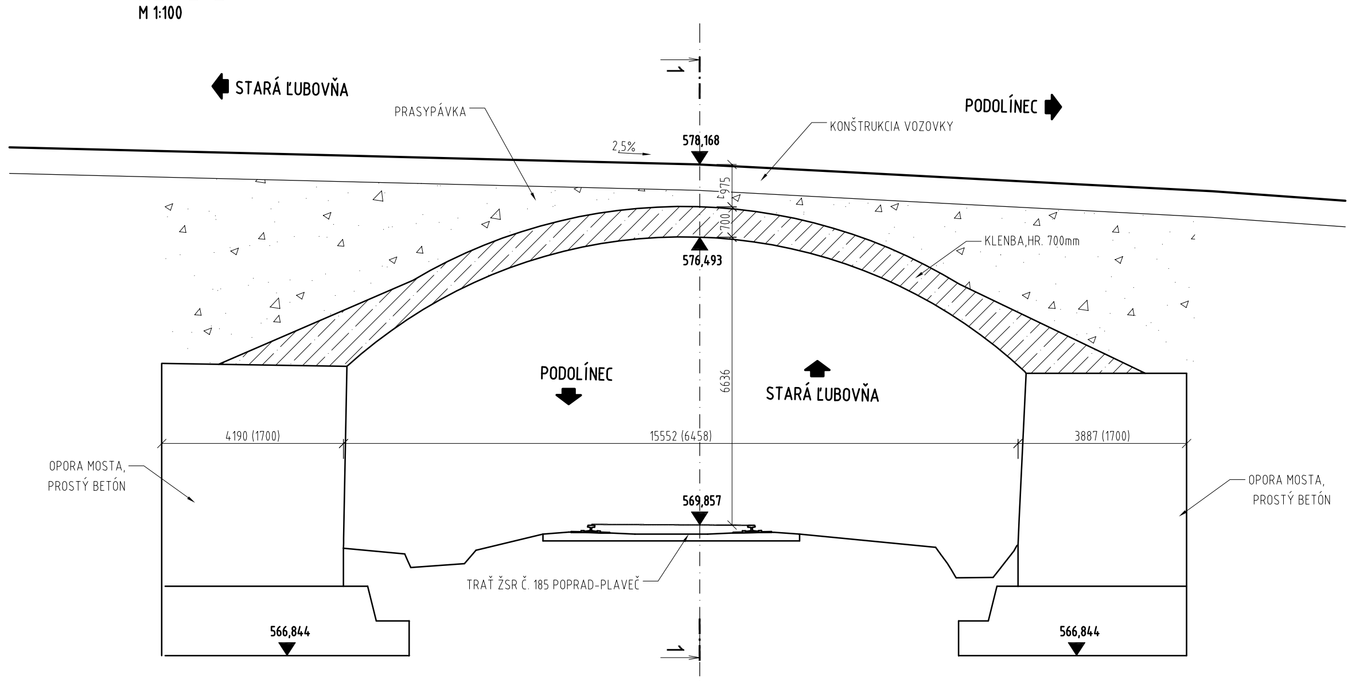

POHĽAD A-A
M 1:100

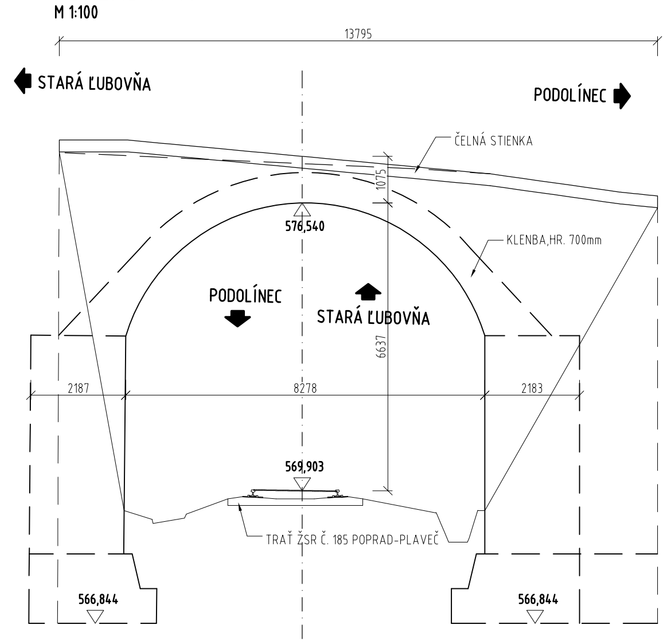

ZROVNÁVACIA ROVINA : 565,00

POZNÁMKY :

- TVAR ROZMERY SPODNEJ STAVBY AKO AJ ÚROVEŇ ZALOŽENIA SÚ PREVZATÉ Z MOSTNÉHO LISTU.
- HRÚBKA KLENBY JE PREVZATÁ Z MOSTNÉHO LISTU

D
200-00

ISPO spol. s r.o. Inžinierske stavby, Slovenská 86, 080 01 Prešov, tel.: 051/74 636 95, 74 636 99		ZODP.PROJEKTANT: ING.J.ANTOL	HL. PROJEKTANT: ING.J.ANTOL
		VYPRACOVAL: ING.J.ANTOL	KONTROLOVAL: ING.M.RUSIN
OBJEDNÁVATEĽ: **SSC - Bratislava, IVaSC Košice**			
OKRES: STARÁ ĽUBOVŇA	KRAJ: PREŠOVSKÝ		
KAT.ÚZEMIE: Nižné Ružbachy		DÁTUM:	11/2019
STAVBA: **I/77-012 Podolinec most**		STUPEŇ:	DSP(DP)
		Č.ZÁKAZKY:	2971
		MIERKA:	1:150,100
OBJEKT: **200-00 Most I/77 - 012**		Č. PRÍLOHY:	Č. SÚPRAVY:
PRÍLOHA : **PREHĽADNÝ VÝKRES - STARÝ STAV**		**2**	