

PÔDORYS
M 1:150

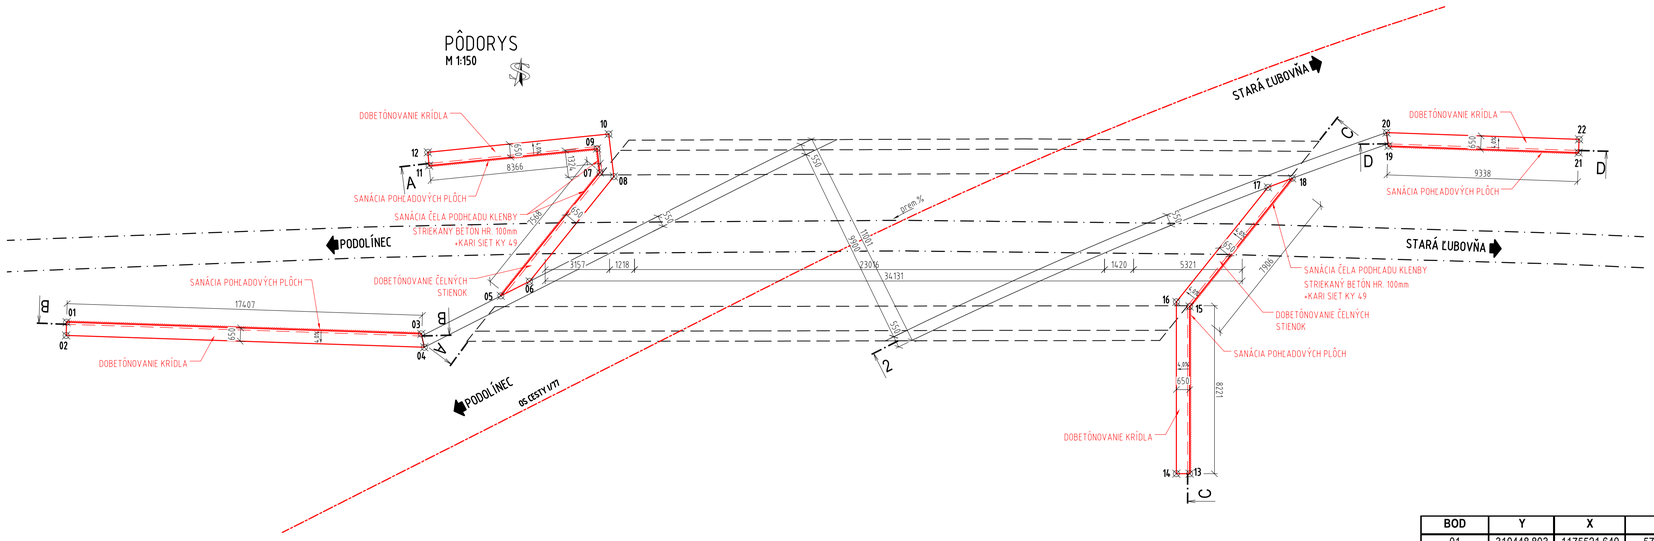

REZ 1-1
M 1:25

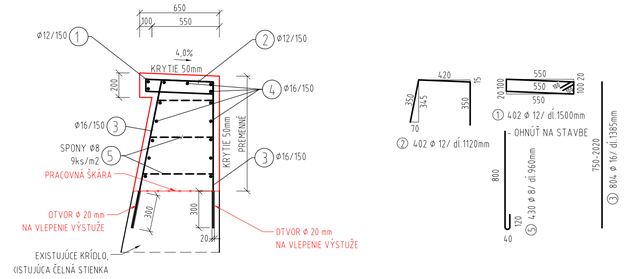

POZNÁMKY:

1) PRESNÝ TVAR EXISTUJÚCICH KRÍDEL A ČELNÝCH STIENOK OVERIŤ NA STAVBE.
2) KOTEVNÉ PRVKY BUDÚ VYVŔTANÉ DO EXISTUJÚCEJ NK A VLEPENÉ POMOCOU PLASTMALTY. PRIEMER VYVŔTANÉHO OTVORU BUDE 20 mm(VIĎ DETAIL).
3) SKOSENIE VŠETKÝCH HRÁN 20/20, POKIAĽ NIE JE UVEDENÉ INAK.
4) VÝSTUŽ BUDE STYKOVANÁ PRESAHOM PODĽA ZÁSAD STN EN 1992-1-1.
5) ROZMIESTNENIE VÝSTUŽE V DEBNENÍ JE KÓTOVANÉ NA OS PRÚTA.
6) OHYBOVÉ TVARY VÝSTUŽE SÚ KÓTOVANÉ NA VONKAJŠIE ROZMERY PRÚTA A NA VNÚTORNÉ PRIEMERY A POLOMERY ZAOBLENIA PRÚTA PODĽA STN EN ISO 3766.
7) HODNOTY PRE KRYTIE PLATIA PRE KAŽDÚ VÝSTUŽ (VRÁTANE STRMIENKOV).
8) KRIŽUJÚCA A STYKOVANÁ VÝSTUŽ SA STYKUJE VIAZANÍM PODĽA ZÁSAD STN 1992-1-1.


PREHĽAD POUŽITÝCH MATERIÁLOV

DOBETÓNOVANIE KRÍDEL	C30/37 - XC4, XD1, XF2 (SK) - Cl 0,2 - D max16 - S4
DOBETÓNOVANIE ČELNÝCH STIENOK	C30/37 - XC4, XD1, XF2 (SK) - CL 0,2 - D MAX16 - S4
OCEĽ	
B 500 B	


MENOVITÉ KRYTIE ... 50mm
VÝSTUŽ KÓTOVANÁ NA OS !

BOD	Y	X	Z	POZNÁMKA
01	310448.803	1175521.640	570.324	Horná hrana
02	310448.759	1175522.288	570.298	Horná hrana
03	310431.460	1175520.478	577.463	Horná hrana
04	310431.250	1175521.115	577.426	Horná hrana
05	310427.770	1175518.239	577.452	Horná hrana
06	310426.440	1175517.389	577.512	Horná hrana
07	310423.537	1175511.750	577.928	Horná hrana
08	310422.843	1175511.875	577.902	Horná hrana
09	310423.797	1175510.594	577.828	Horná hrana
10	310423.302	1175509.831	577.802	Horná hrana
11	310431.900	1175512.238	574.914	Horná hrana
12	310432.029	1175511.601	574.888	Horná hrana
13	310393.341	1175523.540	575.584	Horná hrana
14	310393.987	1175523.605	575.558	Horná hrana
15	310394.157	1175515.395	576.818	Horná hrana
16	310394.827	1175515.233	576.792	Horná hrana
17	310390.924	1175509.211	578.374	Horná hrana
18	310389.786	1175508.649	578.641	Horná hrana
19	310385.253	1175506.604	579.272	Horná hrana
20	310385.414	1175505.963	579.251	Horná hrana
21	310375.954	1175506.000	578.034	Horná hrana
22	310375.996	1175505.351	578.008	Horná hrana


POHĽAD A-A
M 1:100

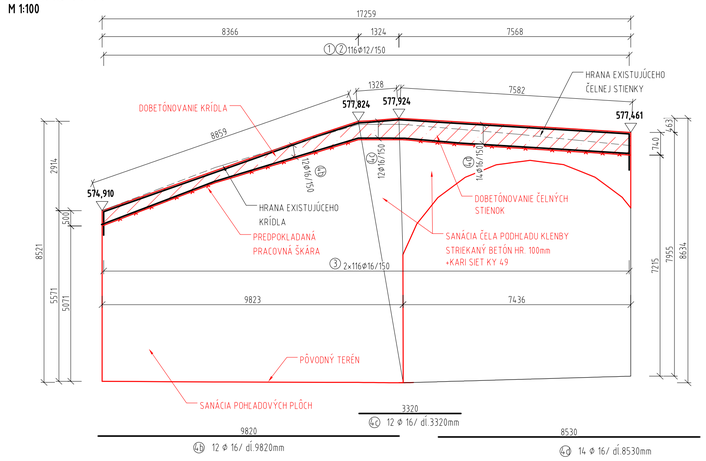


POHĽAD D-D
M 1:100

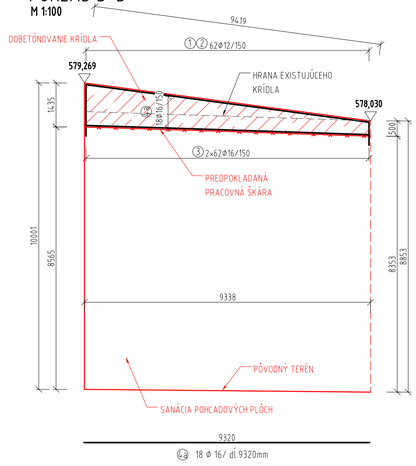

POHĽAD B-B
M 1:100

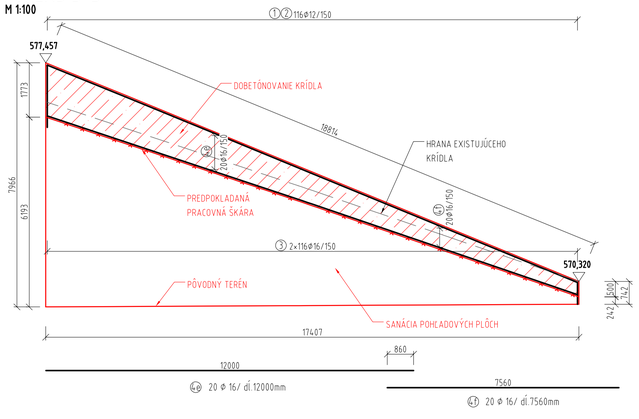


POHĽAD C-C
M 1:100

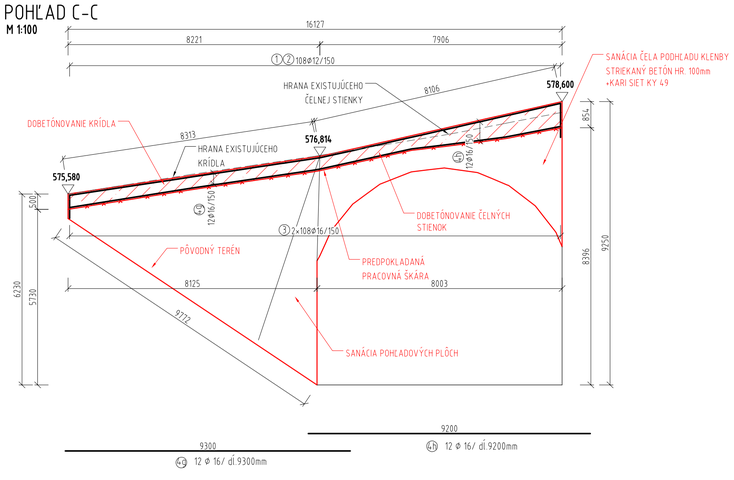

VÝKAZ VÝSTUŽE - OCEĽ B 500B								
POL.	ks	$Ø_s$	L	DĹŽKA CELKOM PO PRIEMEROCH $Ø_s$ [mm] B 500B				
		mm	m	$Ø_s$ = 8	$Ø_s$ = 10	$Ø_s$ = 12	$Ø_s$ =16	$Ø_s$ =25
1	402	12	1.500			603.00		
2	402	12	1.120			450.24		
3	804	16	1.385				1113.54	
4a	18	16	9.320				167.76	
4b	12	16	9.820				117.84	
4c	12	16	3.320				39.84	
4d	14	16	8.530				119.42	
4e	20	16	12.000				240.00	
4f	20	16	7.560				151.20	
4g	12	16	9.300				111.60	
4h	12	16	9.200				110.40	
5	430	8	0.960	412.80				
DĹŽKA CELKOM [m]				412.80	0.00	1053.24	2171.60	0.00
JEDN. HMOSTNOSŤ [kg/m]				0.4	0.62	0.89	1.58	3.85
HMOTNOSŤ [kg]				165.1	0.0	937.4	3431.1	0.0
HMOTNOSŤ CELKEM [kg]				**4 534**				

SANÁCIA POHĽADOVÝCH PLÔCH:

1) OČISTENIE POHĽADOVEJ PLOCHY SPODNEJ STAVBY OTRYSKANÍM KREMIČITÝM PIESKOM, ABY ODTRHOVÁ PEVNOSŤ BETÓNU BOLA min. 1,5MPa
2) ODSTRÁNENIE DEGRADOVANÝCH ČASTÍ BETÓNU OKLEPANÍM..
3) OPRAVA POŠKODENÝCH MIEST REPROFILAČNOU MALTOU
4) ZJEDNOSCUJÚCA STIERKA
5) OCHRANNÝ NÁTER NA BÁZE POLYMÉRCEMENTOV

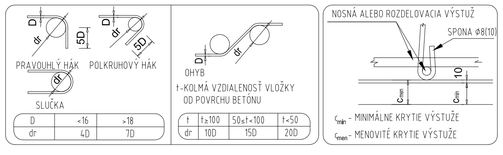

D
200-00

ISPO spol. s r.o. Inžinierske stavby Slovenská 86, 080 01 Prešov tel.: 051/74 636 95, 74 636 99	ZODP.PROJEKTANT: ING.J.ANTOL	HL. PROJEKTANT: ING.J.ANTOL
	VYPRACOVAL: ING.J.ANTOL	KONTROLOVAL: ING.M.RUSÍN
OBJEDNÁVATEĽ: **SSC - Bratislava, IVaSC Košice**		
OKRES: STARÁ ĽUBOVŇA	KRAJ: PREŠOVSKÝ	
KAT.ÚZEMIE: Nižné Ružbachy		DÁTUM: 11/2019
STAVBA: **I/77-012 Podolinec most**		STUPEŇ: DSP(DP)
		Č.ZÁKAZKY: 2971
		MIERKA: 1:150,100,25
OBJEKT: **200-00 Most I/77 - 012**		Č. PRÍLOHY: 5 / Č. SÚPRAVY:
PRÍLOHA : **SANÁCIA SPODNEJ STAVBY**		