


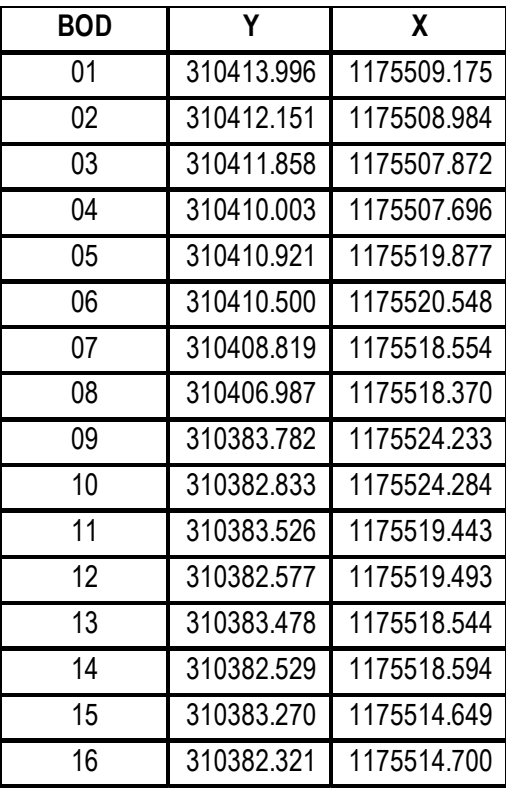

SCHODISKOVÉ STUPNĚ	C25/30-XC2, XF2 [SK] - CL 0,4, DMAX 16-54
PODKLADOVÝ BETÓN DLAŽBY	C25/30-XF2 [SK] - CL 1,0, DMAX 16, S4
BETÓNOVÝ PRAH	C25/30-XA1, XC2, XF2 [SK] - CL 1,0, DMAX 16, S4
ČESTNÝ OBRUBNÍK	PRE PROSTŘEDÍ XF4 (SK)
ZÁHRADNÝ OBRUBNÍK	PRE PROSTŘEDÍ XF2 (SK)
PŘECHODOVÉ BLOKY	C35/45-XC4, XD3, XF4 [SK] - CL 0,4, DMAX 16, S4

KAMENĚ - MAGMATICKÁ HORNINA - LOMOVÝ KAMENĚ HR. MIN. 150MM
DO BET. LŮŽKA HR. 100MM

POŽADOVANÉ VLASTNOSTI LOMOVÉHO KAMEŇA:
TRIEDA AKOSTI II, PEVNOSŤ V TLAKU MIN. 80 MPA, NASIAKAVOSŤ MAX. 3%

PRIEČNY REZ

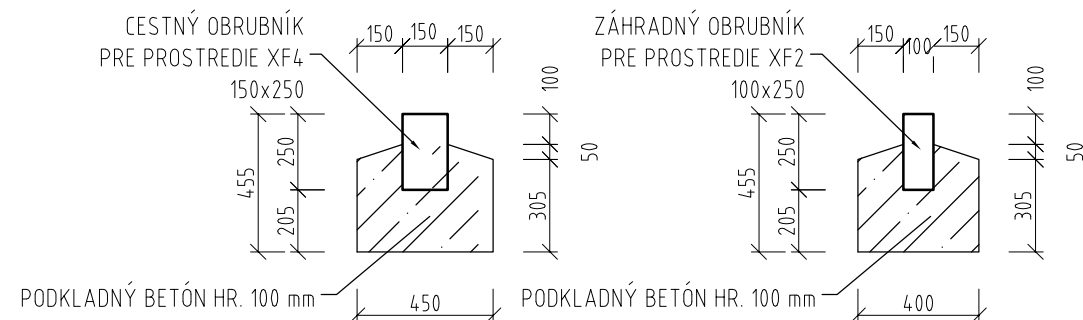
[illegible]

Diagram illustrating the construction of a stone masonry wall on a concrete foundation. The wall is built using stone masonry (LOMOVÝ KAMENĚ) with a height of 150mm. The foundation is made of concrete (PODKLADNÝ BETÓN) with a height of 100mm. The wall is connected to the foundation using a concrete slab (SO ŠKÁROVANÍM DO BET. HR. 100mm).

800
100 600 100
155
100
BETONOVÉ LOŽKO
HR. 100mm
TVÁRNICE ŠKÁROVANÉ
CEMENTOVOU MALTOU
ULOŽENÉ KASKÁDOVITĚ

 spol. s r. o. Inžinierske stavby Slovenská 86, 080 01 Prešov tel.: 051/74 636 95, 74 636 99	ZODP.PROJEKTANT: ING.JANTOL	HL. PROJEKTANT: ING.JANTOL
	VYPRACOVAL: ING.JANTOL	KONTROLOVAL: ING.M.RUSIN
OBJEDNÁVATEL: SSC - Bratislava, IvaSC Košice		
OKRES: STARÁ LUBOVŇA	KRAJ: PREŠOVSKÝ	
KAT.ÚZEMIE: Nížne Ružbachy		DÁTUM: 11/2019
STAVBA: I/77-012 Podolinec most		STUPEŇ: DSP(DP)
		Č. ZÁKAZKY: 2971
		MIERKA: 1:150,100,50
OBJEKT:	200-00 Most I/77 - 012	Č. PRÍLOHY: Č. SÚPRAVY:
PRÍLOHA :	ÚPRAVY V OKOLÍ MOSTA	9