

DRUH POVRCHU ÚZEMIA
KATASTRÁLNE ÚZEMIE
OKRES
KRAJ

ASFALTOVÁ CESTA
NÍŽNÉ RUŽBACHY
STARÁ ĽUBOVŇA
PREŠOVSKÝ

ZMENA PRIEČNEHO
SKLONU

0.090.00=129,807 CESTY I/77
ZÁČIAŤOK STAVEBNEJ ÚPRAVY CESTY I/77

0.260.00=km 129,977 CESTY I/77
KONIEC STAVEBNEJ ÚPRAVY CESTY I/77

I/77 STARÁ ĽUBOVŇA

I/77 PODOLINEC


SKLONOVÉ POMERY

KÓTY NIVELETY

KÓTY TERÉNU

POROVNÁVACIA ROVINA
STANIČENIE v km

SMEROVÉ POMERY

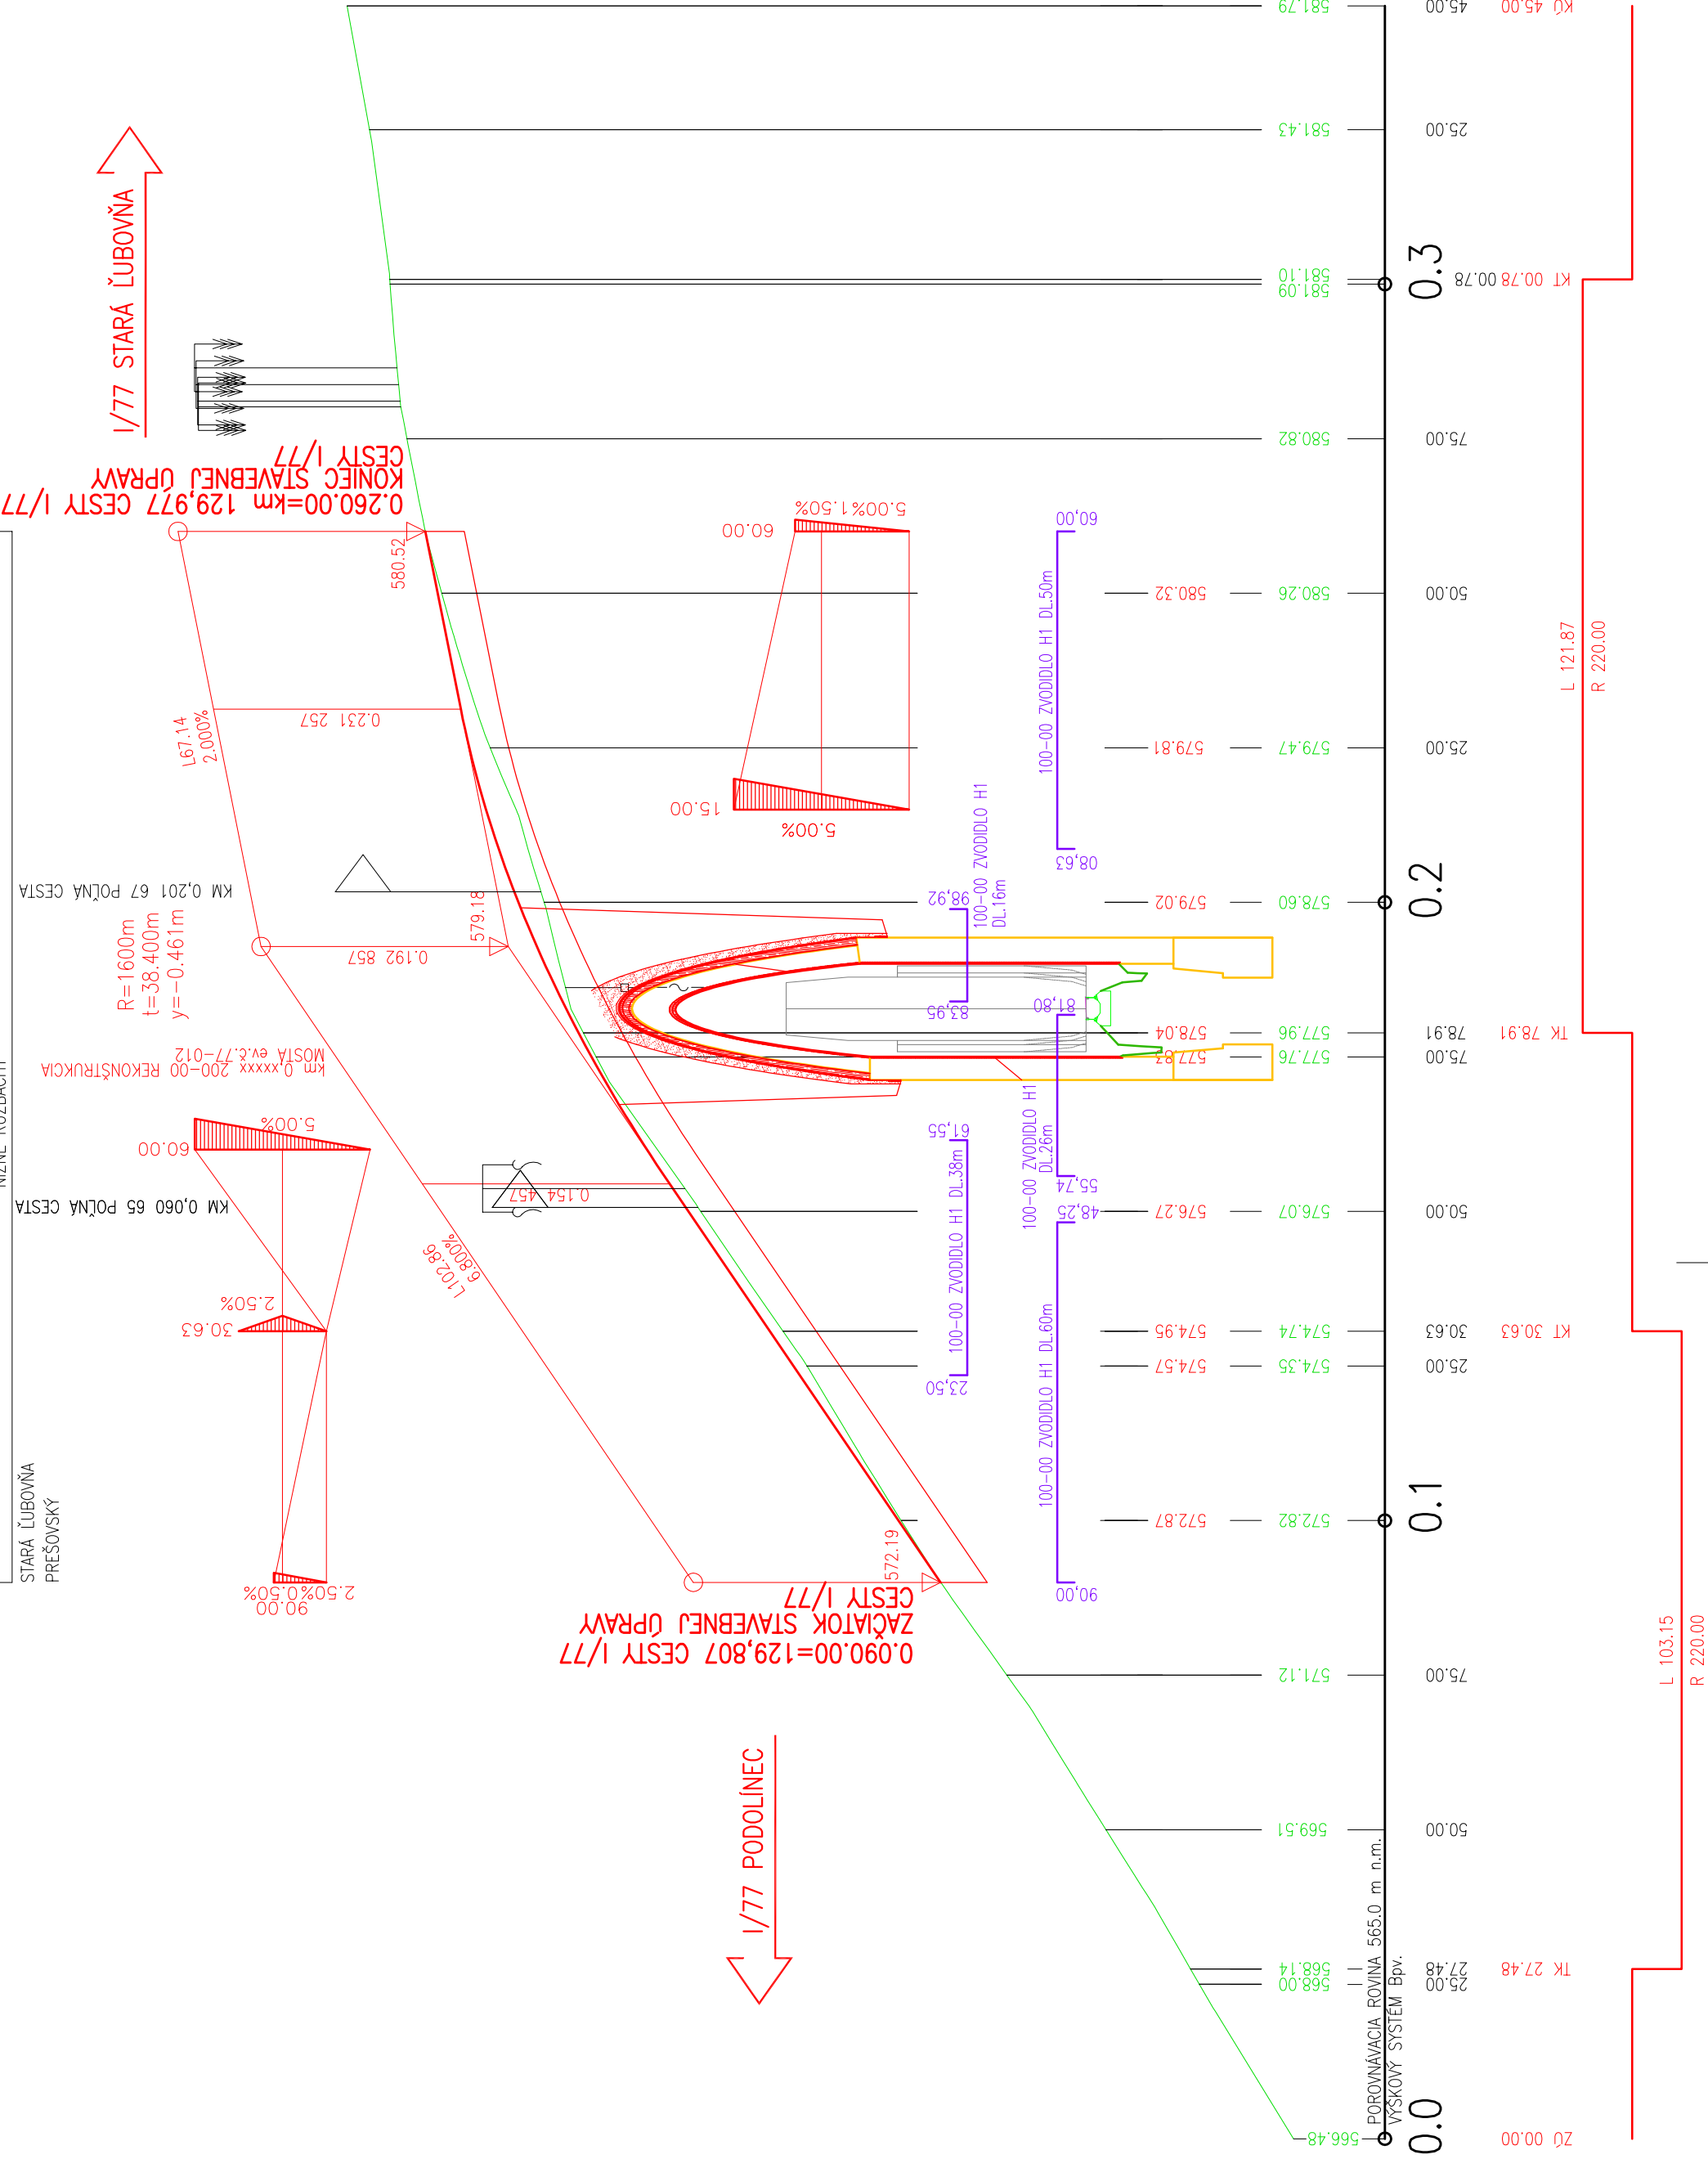

I SPO Inžinierske stavby Slovenská 86, 080 01 Prešov tel.: 051/74 636 95, 74 636 99	ZODP. PROJEKTANT: ING. M. DUBRAVSKÝ	HL. PROJEKTANT: ING. J. ANTOL
	VYPRACOVAL: ING. R. HRUBÝ	KONTROLOVAL: ING. R. HRUBÝ
OBJEDNÁVATEL: SSC - Bratislava, IVaSC Košice		
OKRES: STARÁ ĽUBOVŇA		
KAT. ÚZEMIE: Nížne Ružbachy		
STAVBA:		
I/77-012 Podolinec most		
MIERKA: 1:1000/1:100		
Č. PRÍLOHY: Č. SUPRAY:		
OBJEKT: 100-00 Cesta I/77		
PRÍLOHA: POZDÍŽNY PROFIL		
DÁTUM: 11/2019		
STUPEŇ: DSP(DP)		
Č. ZÁKAZKY: 2971/2019		
MIERKA: 1:1000/1:100		
Č. PRÍLOHY: Č. SUPRAY:		
3		