
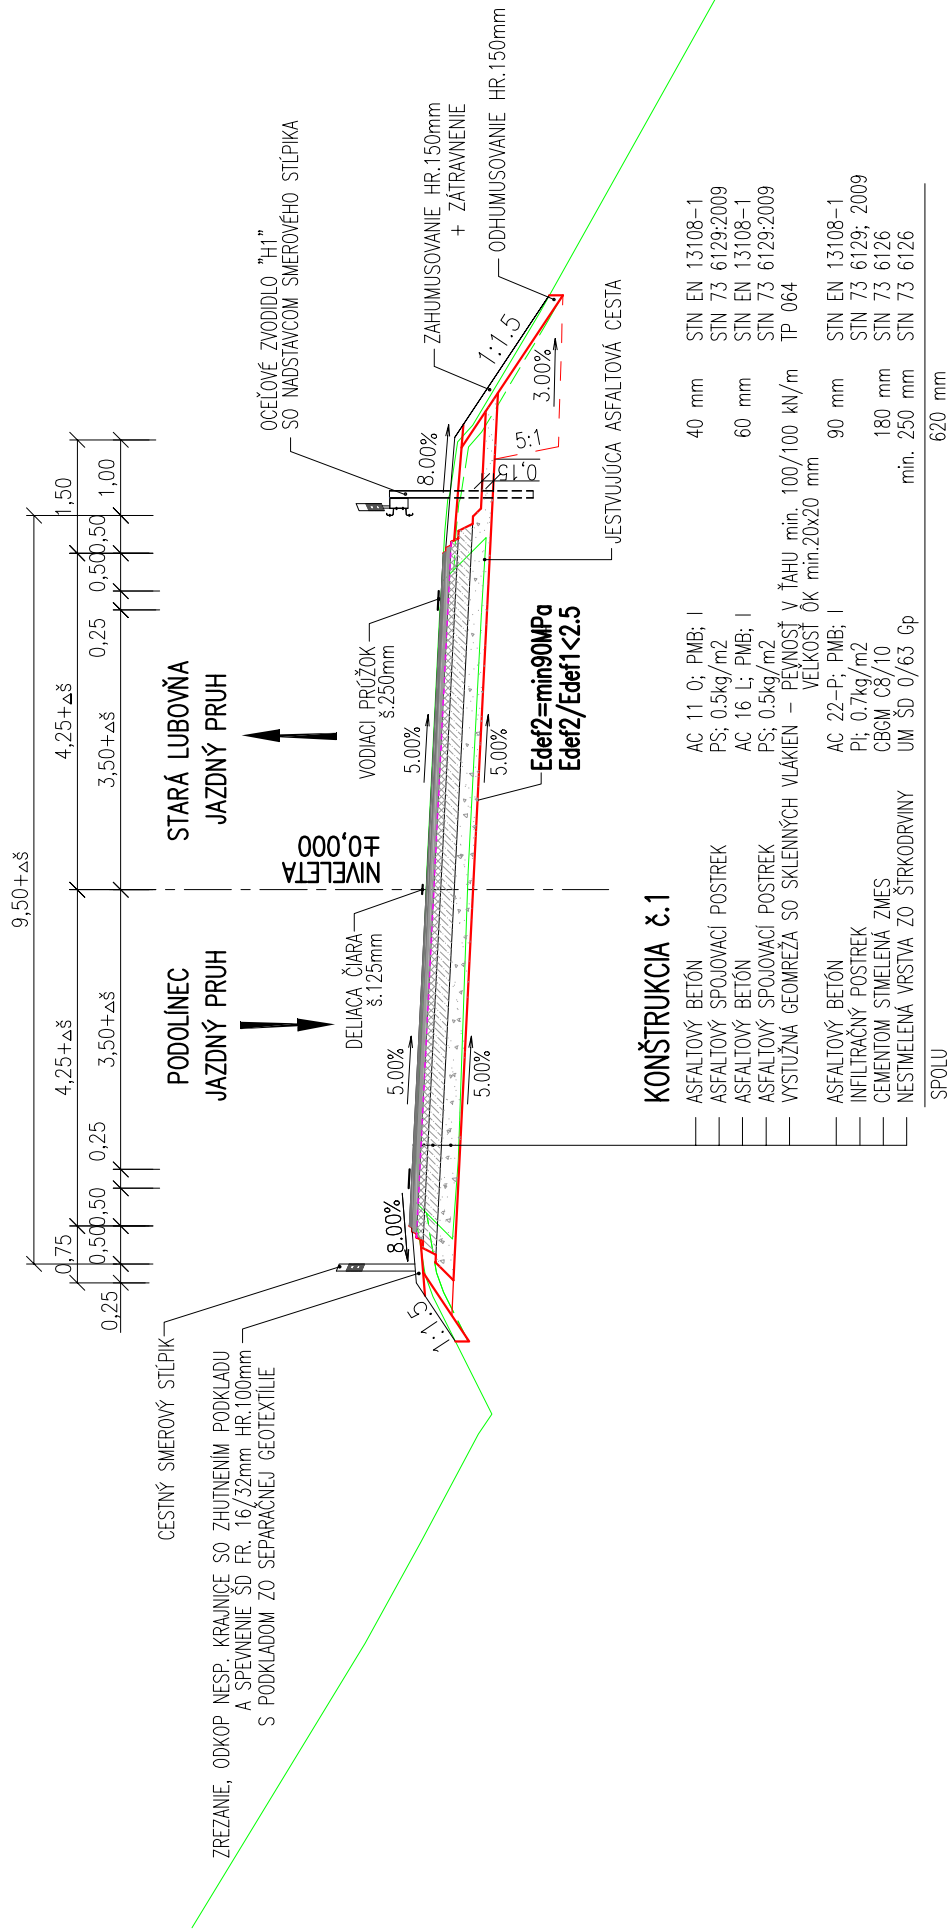


VZOROVÝ PRIEČNY REZ
CESTA 1/77 C9.5/60
V MIESTE ROZŠÍRENIA NESPEVNEJ ČASTI KRAJNICE

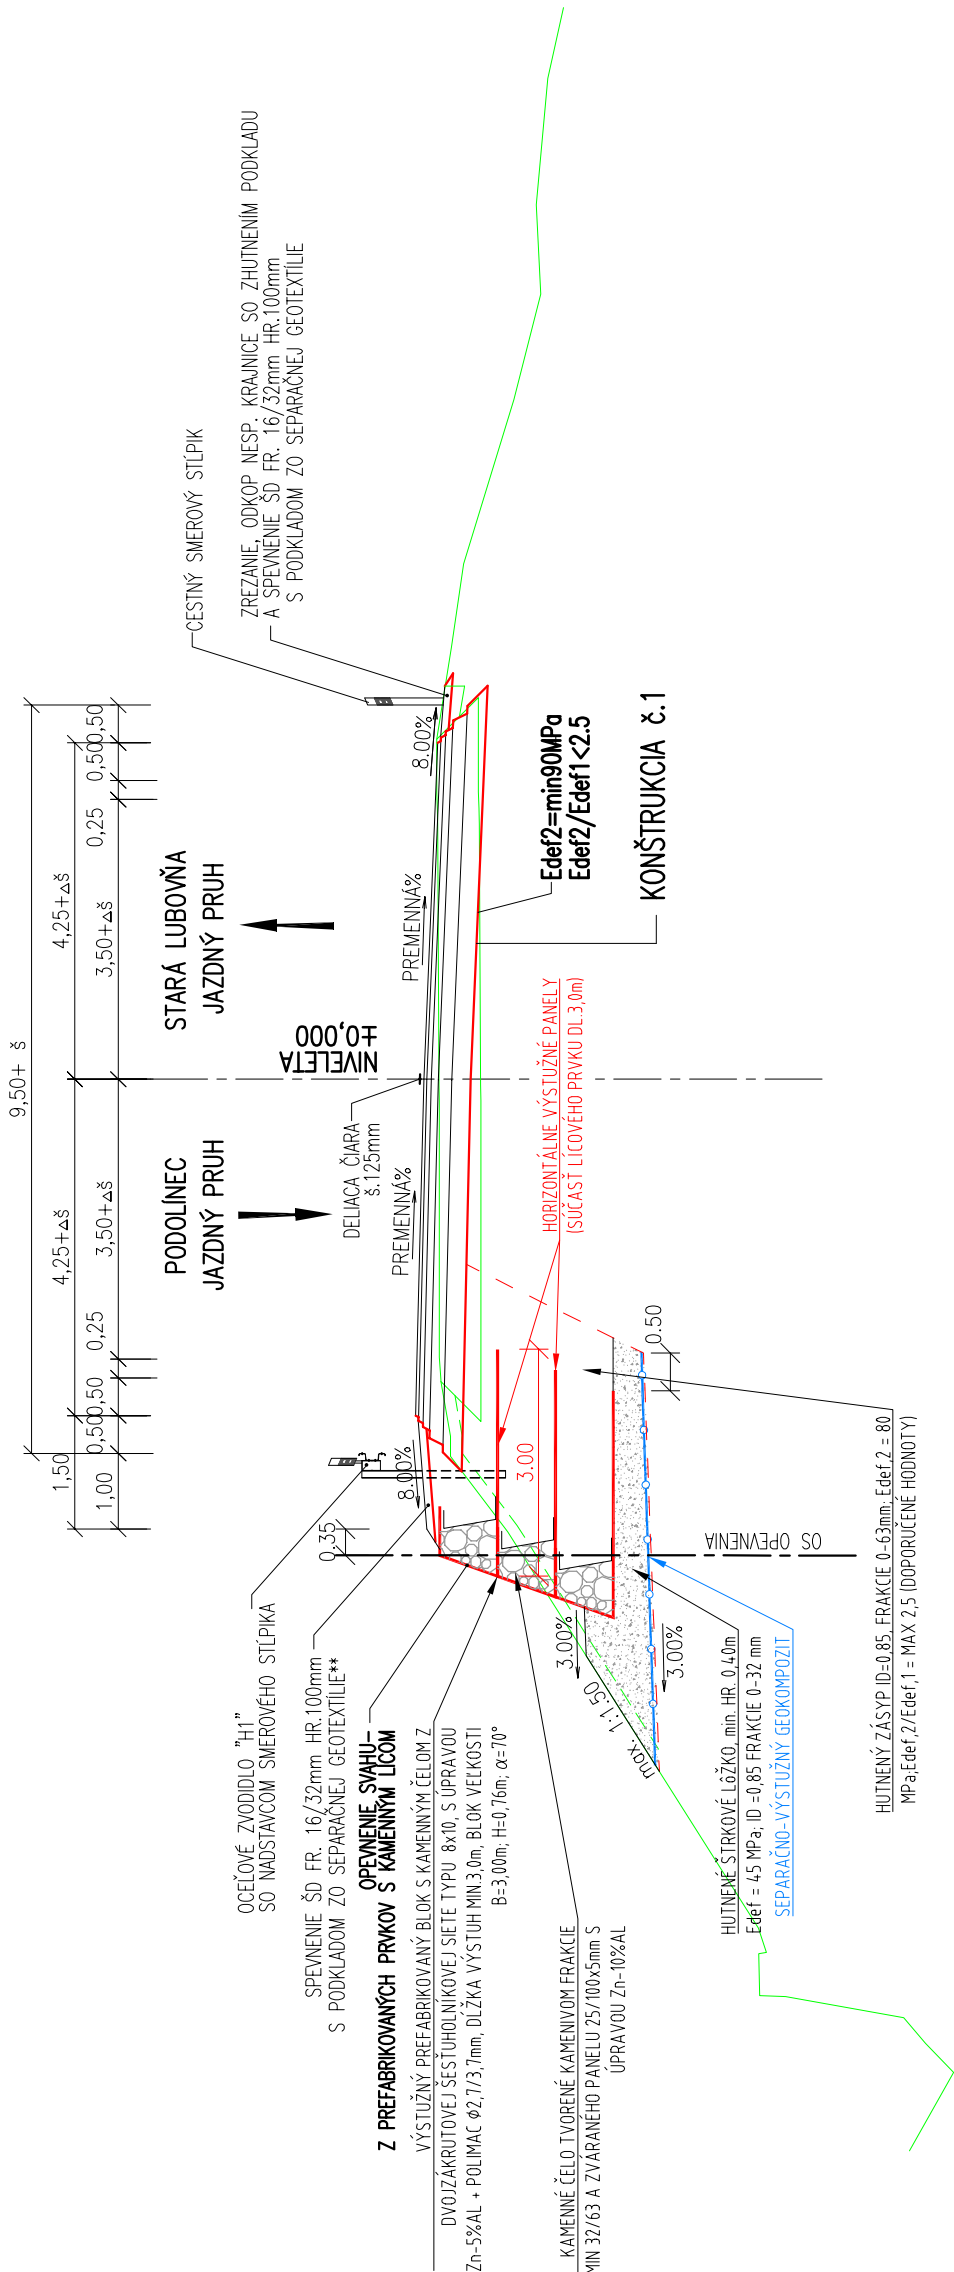


KONŠTRUKCIA č. 1

ASFALTOVÝ BETÓN	AC 11 0; PWB; I	STN EN 13106-1
ASFALTOVÝ SPOJIVACÍ POSTREK	PS; 0,5kg/m ²	STN 73 6129-09
ASFALTOVÝ BETÓN	AC 16 L; PWB; I	STN 73 61308-1
ASFALTOVÝ SPOJIVACÍ POSTREK	PS; 0,5kg/m ²	STN 73 6129-09
VYSTUŽNA GEOTEXTÍLA S O SKLENÝCH VLÁKNĚN – VĚKOST 100/100 kN/m	1. vrstva min. 20x20 mm	TP 064
ASFALTOVÝ BETÓN	AC 22-P; PWB; I	STN EN 13108-1
INFILTRAČNÍ POSTREK	PI; 0,7kg/m ²	STN 73 6129-09
CEMENTON SMĚLONA ZMĚS	C80N; C80/10	STN 73 6126
NESMĚLONA VĚSTIVA ZO STŘIKODRŽNÝ	UM 50 0/63 Gp	STN 73 6126
SPOLU		620 mm

POZNÁMKA:
AK SA NEDOSIAHNE POŽADOVANÁ ÚNOSTNOSŤ PLÁNE VOZOVKY
JE NUTNÉ REALIZOVAŤ ÚPRAVU RESP. VÝMENU PODLOŽIA

DETAIL ODSTUPŇOVANIA JEDNOTLIVÝCH VRSTIEV VOZOVKY A SPEVNENIA NESPEVNEJ KRAJINCE

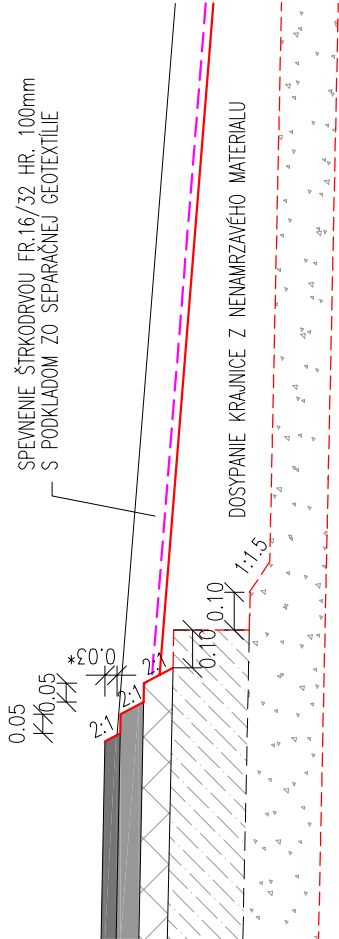

POZNÁMKA: POVRCH NESP. KRAJINICE SA ZREALIZUJE O 30mm NIŽŠIE OPROTI POVRCHU VOZOVKY ABY POČAS PREVÁDZKY NEDOŠLO K PREVÝŠENIU NESP. KRAJINICE. PODKLAD POD SPĽEVNENIM NESP. KRAJINICE ZO SEPARAČNEJ GEOTEXILIE, MUSÍ TIeŽ SPLŇAŤ POŽADAVKU NA ZABRÁNENIE ZAKORENENIU NALETÝCH RASTLIN.

 spol. s r.o. Inžinierske stavby Slovenská 86, 080 01 Prešov Tel.: 051/74 636 95, 74 636 99		ZODP. PROJEKTANT: ING. M. DUBRAVSKÝ		HL. PROJEKTANT: ING. JANTOL	
		VYPRACOVAL: ING. B. SKRIPKOVA		KONTROLOVAL: ING. R. HRUBY	
OBJEDNÁVATEL: SSC - Bratislava, IVaSC Košice		KRAJ: PREŠOVSKÝ			
OKRES: STARÁ LUBOVŇA		DÁTUM: 11/2019			
KAT. ÚZEMIE: Nízne Ružbachy		STUPEŇ: DSP(DP)			
STAVBA:		Č. ZAKAZKY: 2971/2019			
		MIERKA: 1:100			
OBJEKT: 100-00 Cesta I/77		Č. PRÍLOHY: Č. SUPRAY: 4			
PRÍLOHA: VZOROVÝ PRIEČNY REZ					