
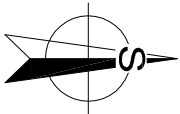


ZOZNAM SÚRADNÍČ PODROBNÝCH BODOV
CESTA I/77

STANIČENIE	Y (m)	X (m)	H (m)
ZÚ 0.090 000	310490.61	1175560.47	572.19
0.100 000	310481.43	1175556.52	572.87
0.125 000	310459.33	1175544.84	574.57
KT 0.130 631	310454.55	1175541.87	574.95
0.150 000	310438.23	1175531.45	576.27
0.154 457	310434.47	1175529.05	576.57
0.175 000	310417.16	1175517.99	577.83
TK 0.178 906	310413.87	1175515.88	578.04
0.200 000	310395.57	1175505.40	579.02
0.225 000	310372.72	1175495.30	579.81
0.231 257	310366.83	1175493.19	579.95
0.250 000	310348.86	1175487.87	580.32
KÚ 0.260 000	310339.11	1175485.66	580.52

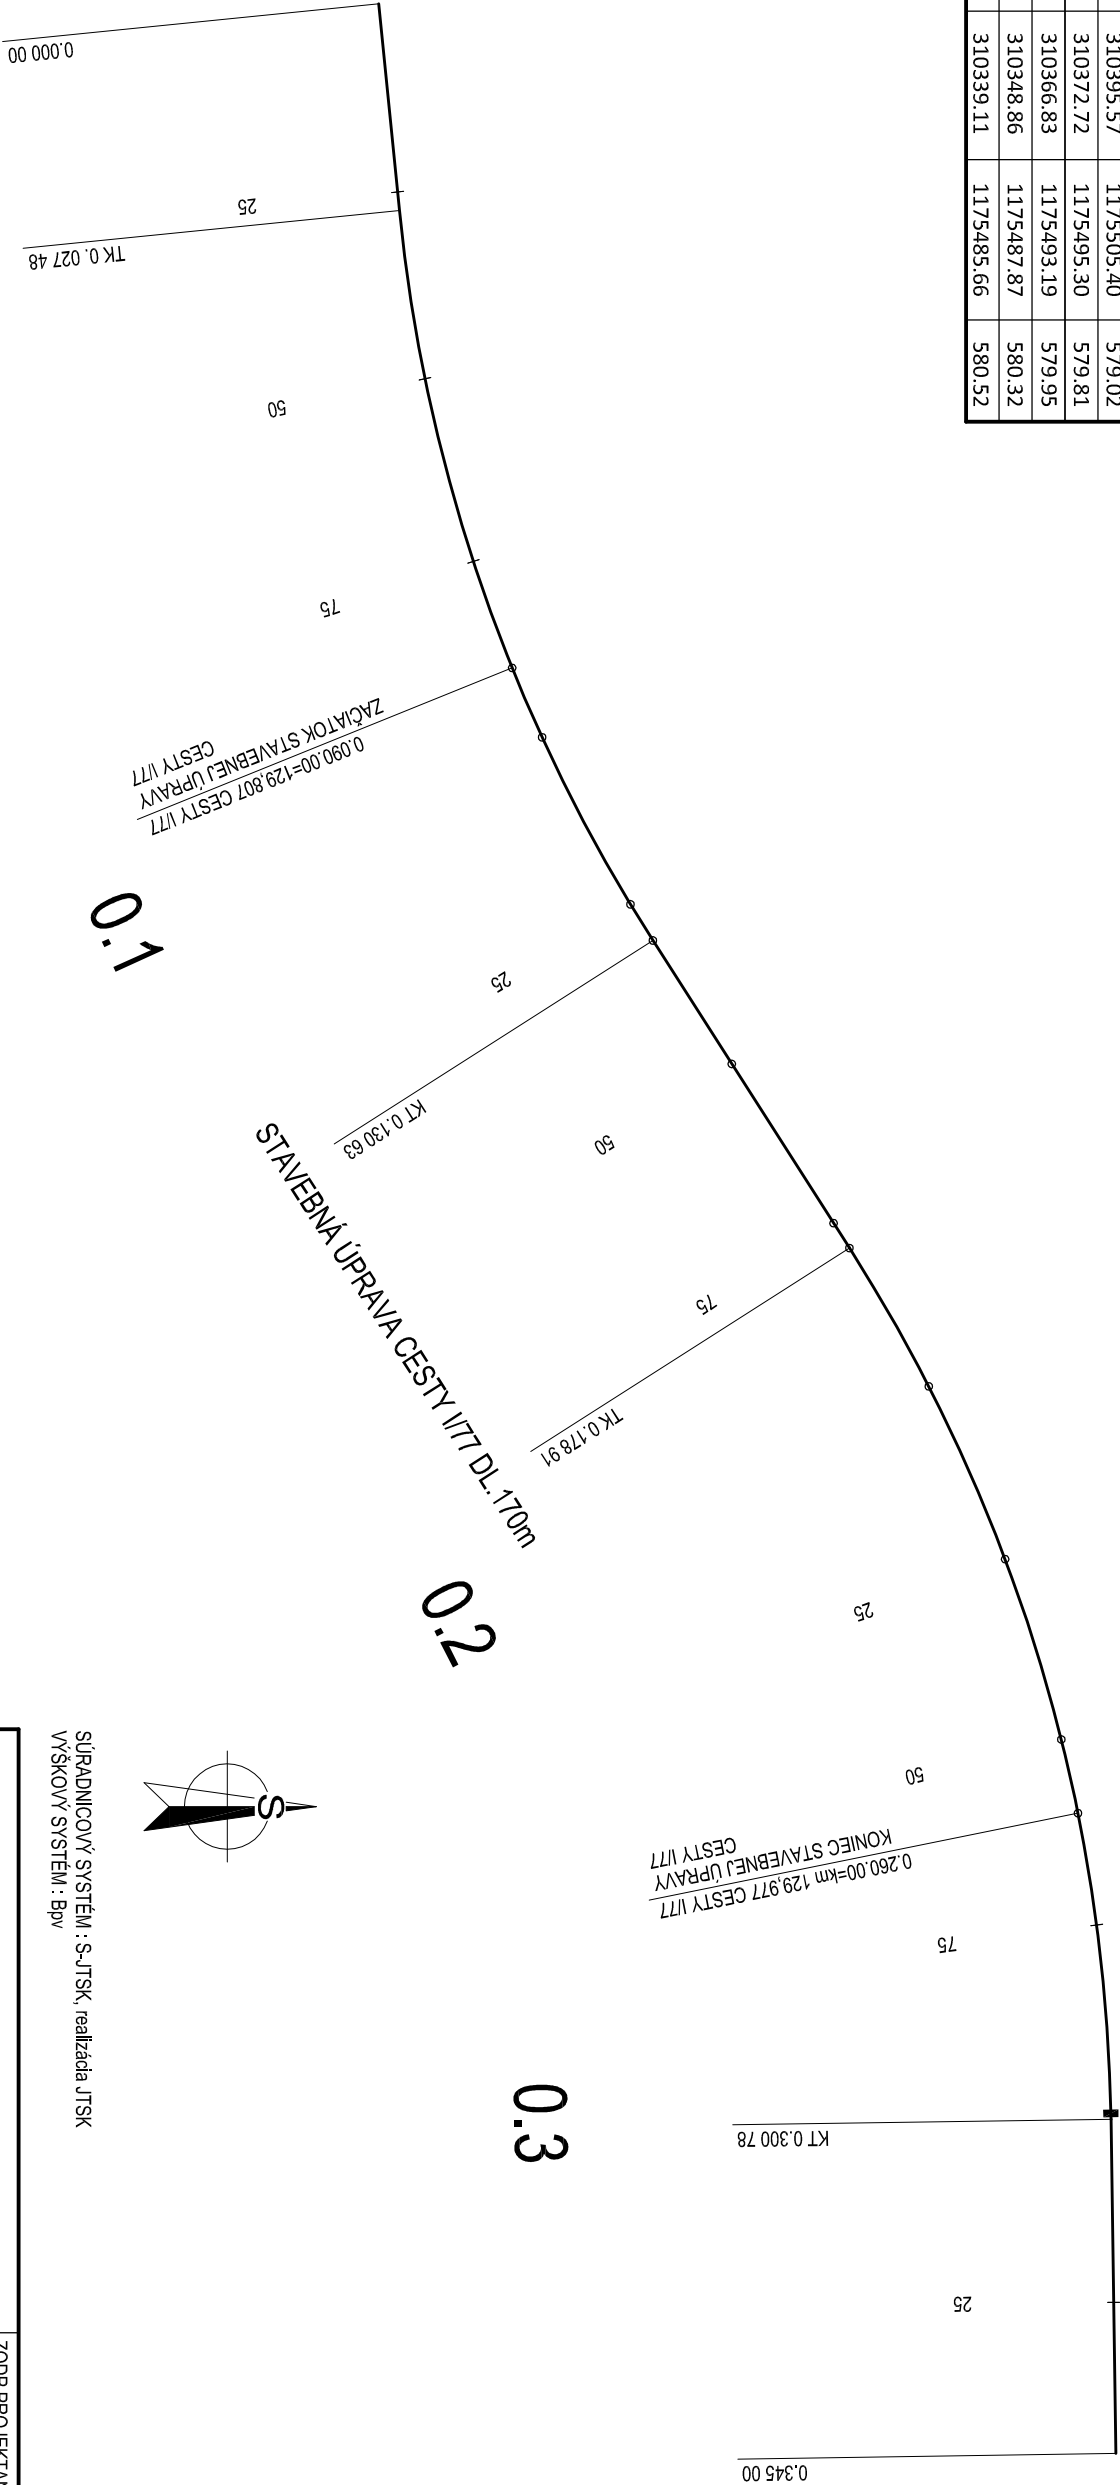

SÚRADNICOVÝ SYSTÉM : S-JTSK, realizáda JTSK
VÝŠKOVÝ SYSTÉM : BpV

D
100-00

ISPO Ing. a. r. a. s. Inžinierske stavby Slovenská 86, 080 01 Prešov Tel.: 051/714 636 95, 74 636 99		ZODP. PROJEKTANT: ING. M. DUBRAVSKÝ <i>[Signature]</i> HL. PROJEKTANT: ING. J. ANTOL <i>[Signature]</i>	
OBJEDNÁVATEL: SSC - Bratislava, IvaSC Košice		VYPRACOVÁL: ING. B. ŠKRIPKOV <i>[Signature]</i> KONTROLOVAL: ING. R. HRUBÝ <i>[Signature]</i>	
OKRES: STARÁ LUBOVŇA			
KAT. ÚZEMIE: Nižné Ružbachy		KRAJ: PREŠOVSKÝ	
STAVBA: I/77-012 Podolíneec most		DÁTUM: 11/2019	
OBJEKT: 100-00 Cesta I/77		STUPEŇ: DSP (DP)	
PRÍLOHA : VYTÝČOVACÍ VÝKRES		Č. ZÁKAZKY: 297/12019	
		MIERKA: 1:1000	
		Č. PRÍLOHY: Č. SÚPRAVY:	
		6	