


VYSVETLIVKY:

- nové body bodového polohového poľa určené GPS stabilizované dočasne
- ➡ meraný smer
- ≡≡ meraná dĺžka

Kraj: Prešovský
Okres: Stará Ľubovňa
Obec: Nižné Ružbachy
Kat. územie: Nižné Ružbachy
Posledné použité číslo bodu bodového polohového poľa: 5006

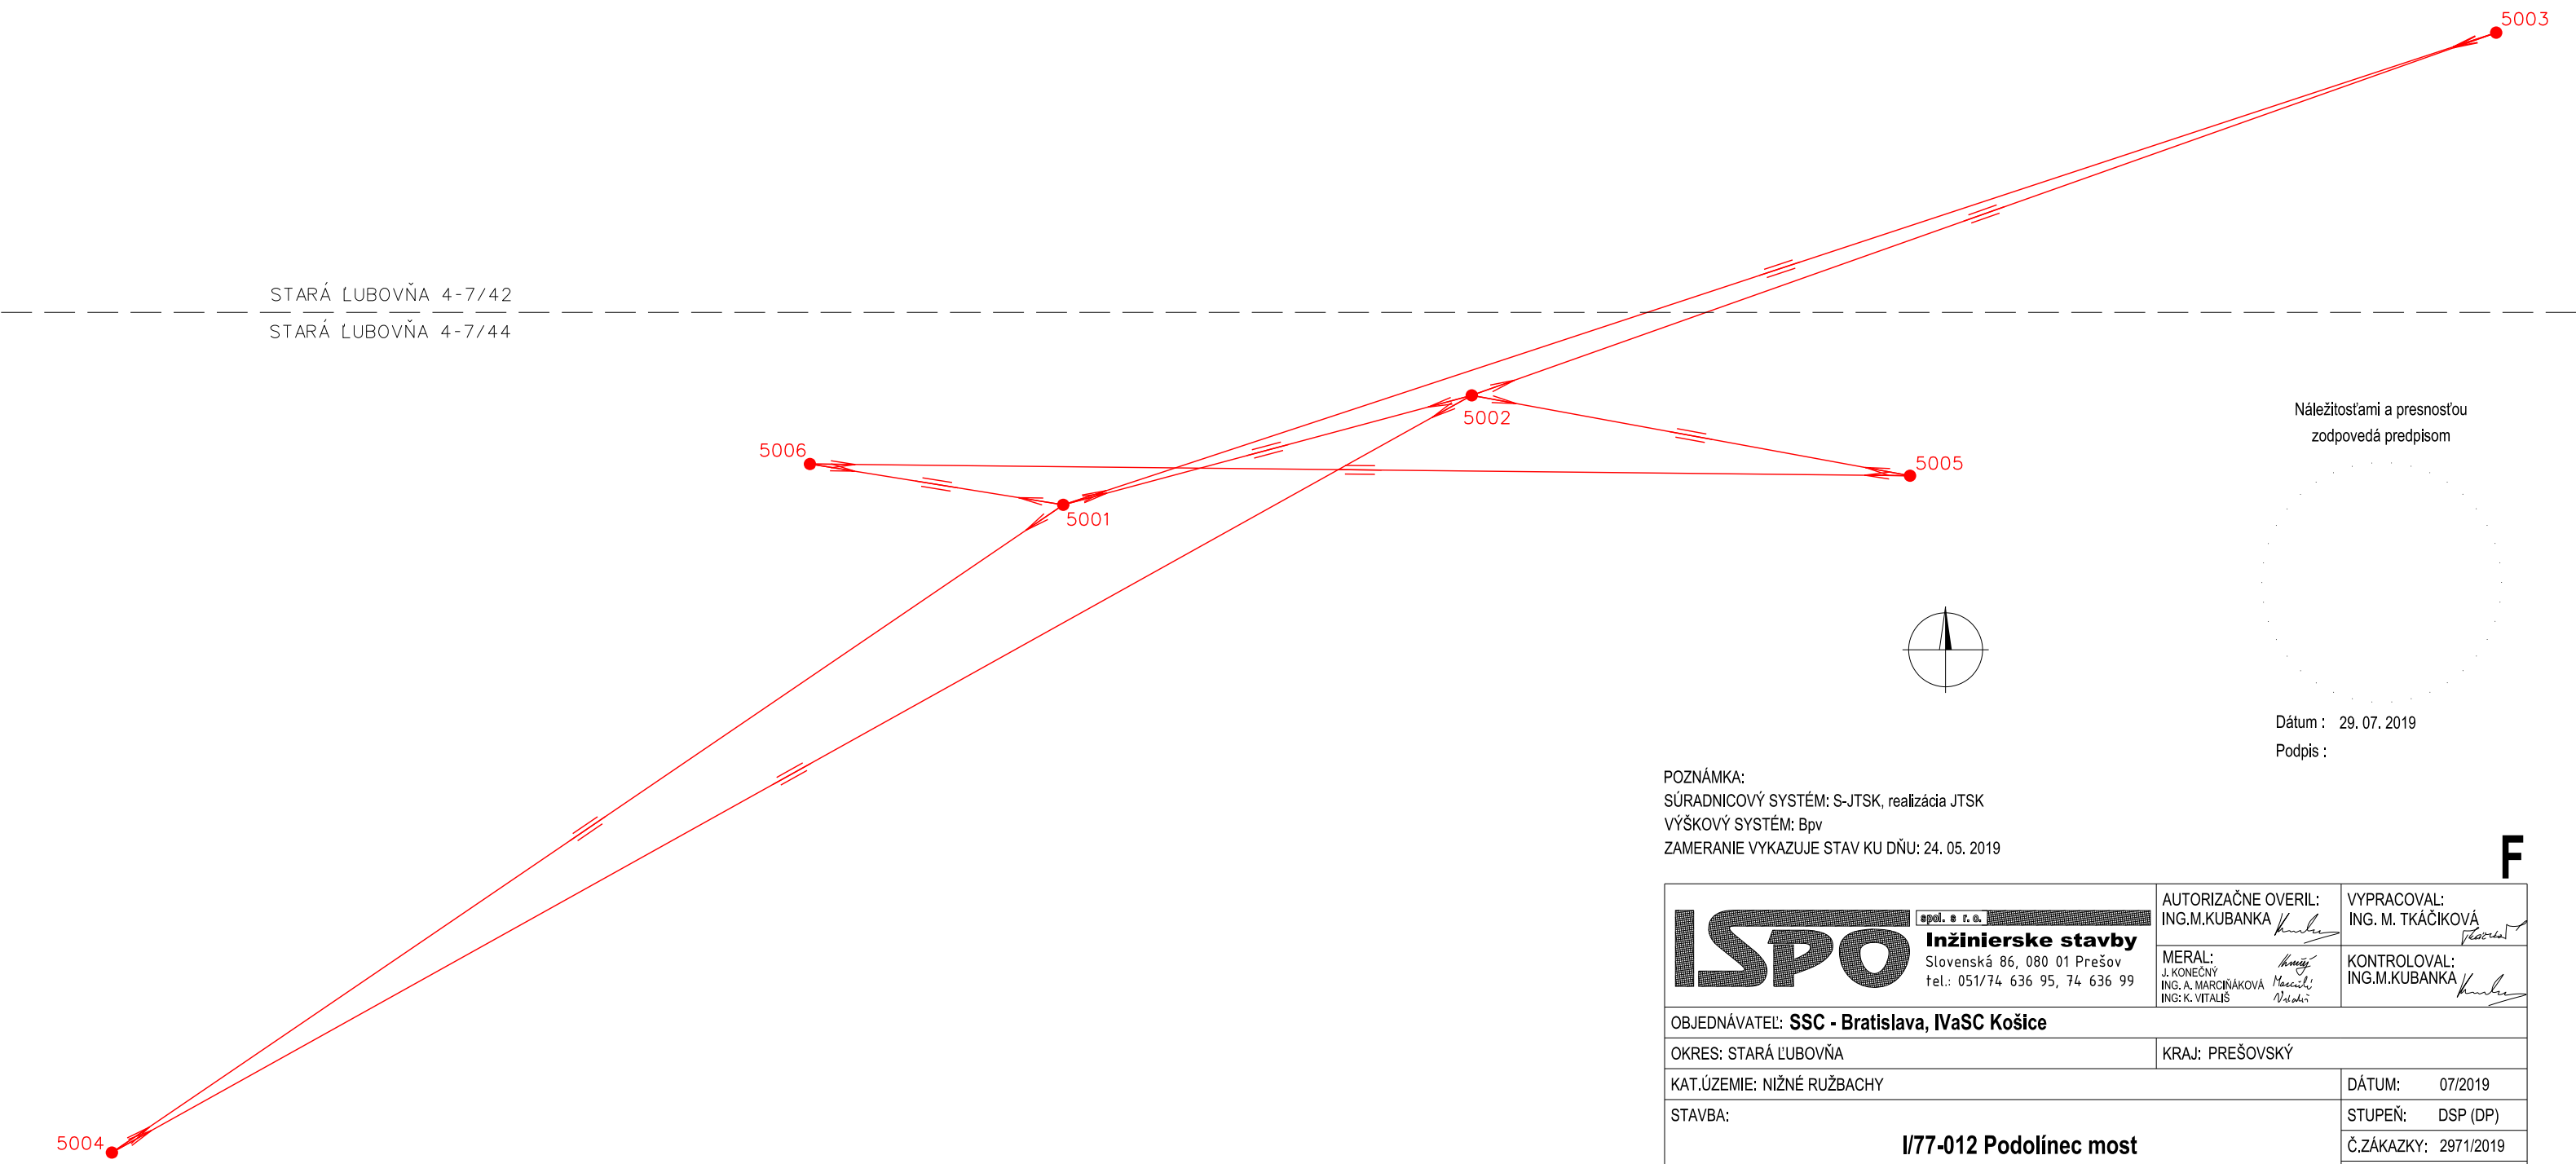

Náležitostami a presnosťou zodpovedá predpisom

Dátum : 29. 07. 2019
Podpis :

POZNÁMKA:
SÚRADNICOVÝ SYSTÉM: S-JTSK, realizácia JTSK
VÝŠKOVÝ SYSTÉM: Bpv
ZAMERANIE VYKAZUJE STAV KU DŇU: 24. 05. 2019

ISPO spol. s r. o. Inžinierske stavby Slovenská 86, 080 01 Prešov tel.: 051/74 636 95, 74 636 99 AUTORIZAČNE OVERIL: ING.M.KUBANKA MERAL: J. KONEČNÝ ING. A. MARCIÁKOVÁ ING. K. VITALIS VYPRACOVAL: ING. M. TKÁČIKOVÁ KONTROLOVAL: ING.M.KUBANKA	
OBJEDNÁVATEL: SSC - Bratislava, IvaSC Košice	
OKRES: STARÁ ĽUBOVŇA	KRAJ: PREŠOVSKÝ
KAT.ÚZEMIE: NIŽNÉ RUŽBACHY	DÁTUM: 07/2019
STAVBA: I/77-012 Podolíneec most	STUPEŇ: DSP (DP)
	Č.ZÁKAZKY: 2971/2019
	MIERKA: 1:500
ČASŤ: DOKUMENTÁCIA MERAČSKÝCH PRÁC	Č. PRÍLOHY: Č. SÚPRAVY:
PRÍLOHA: Prehľadný náčrt bodov BPP	3