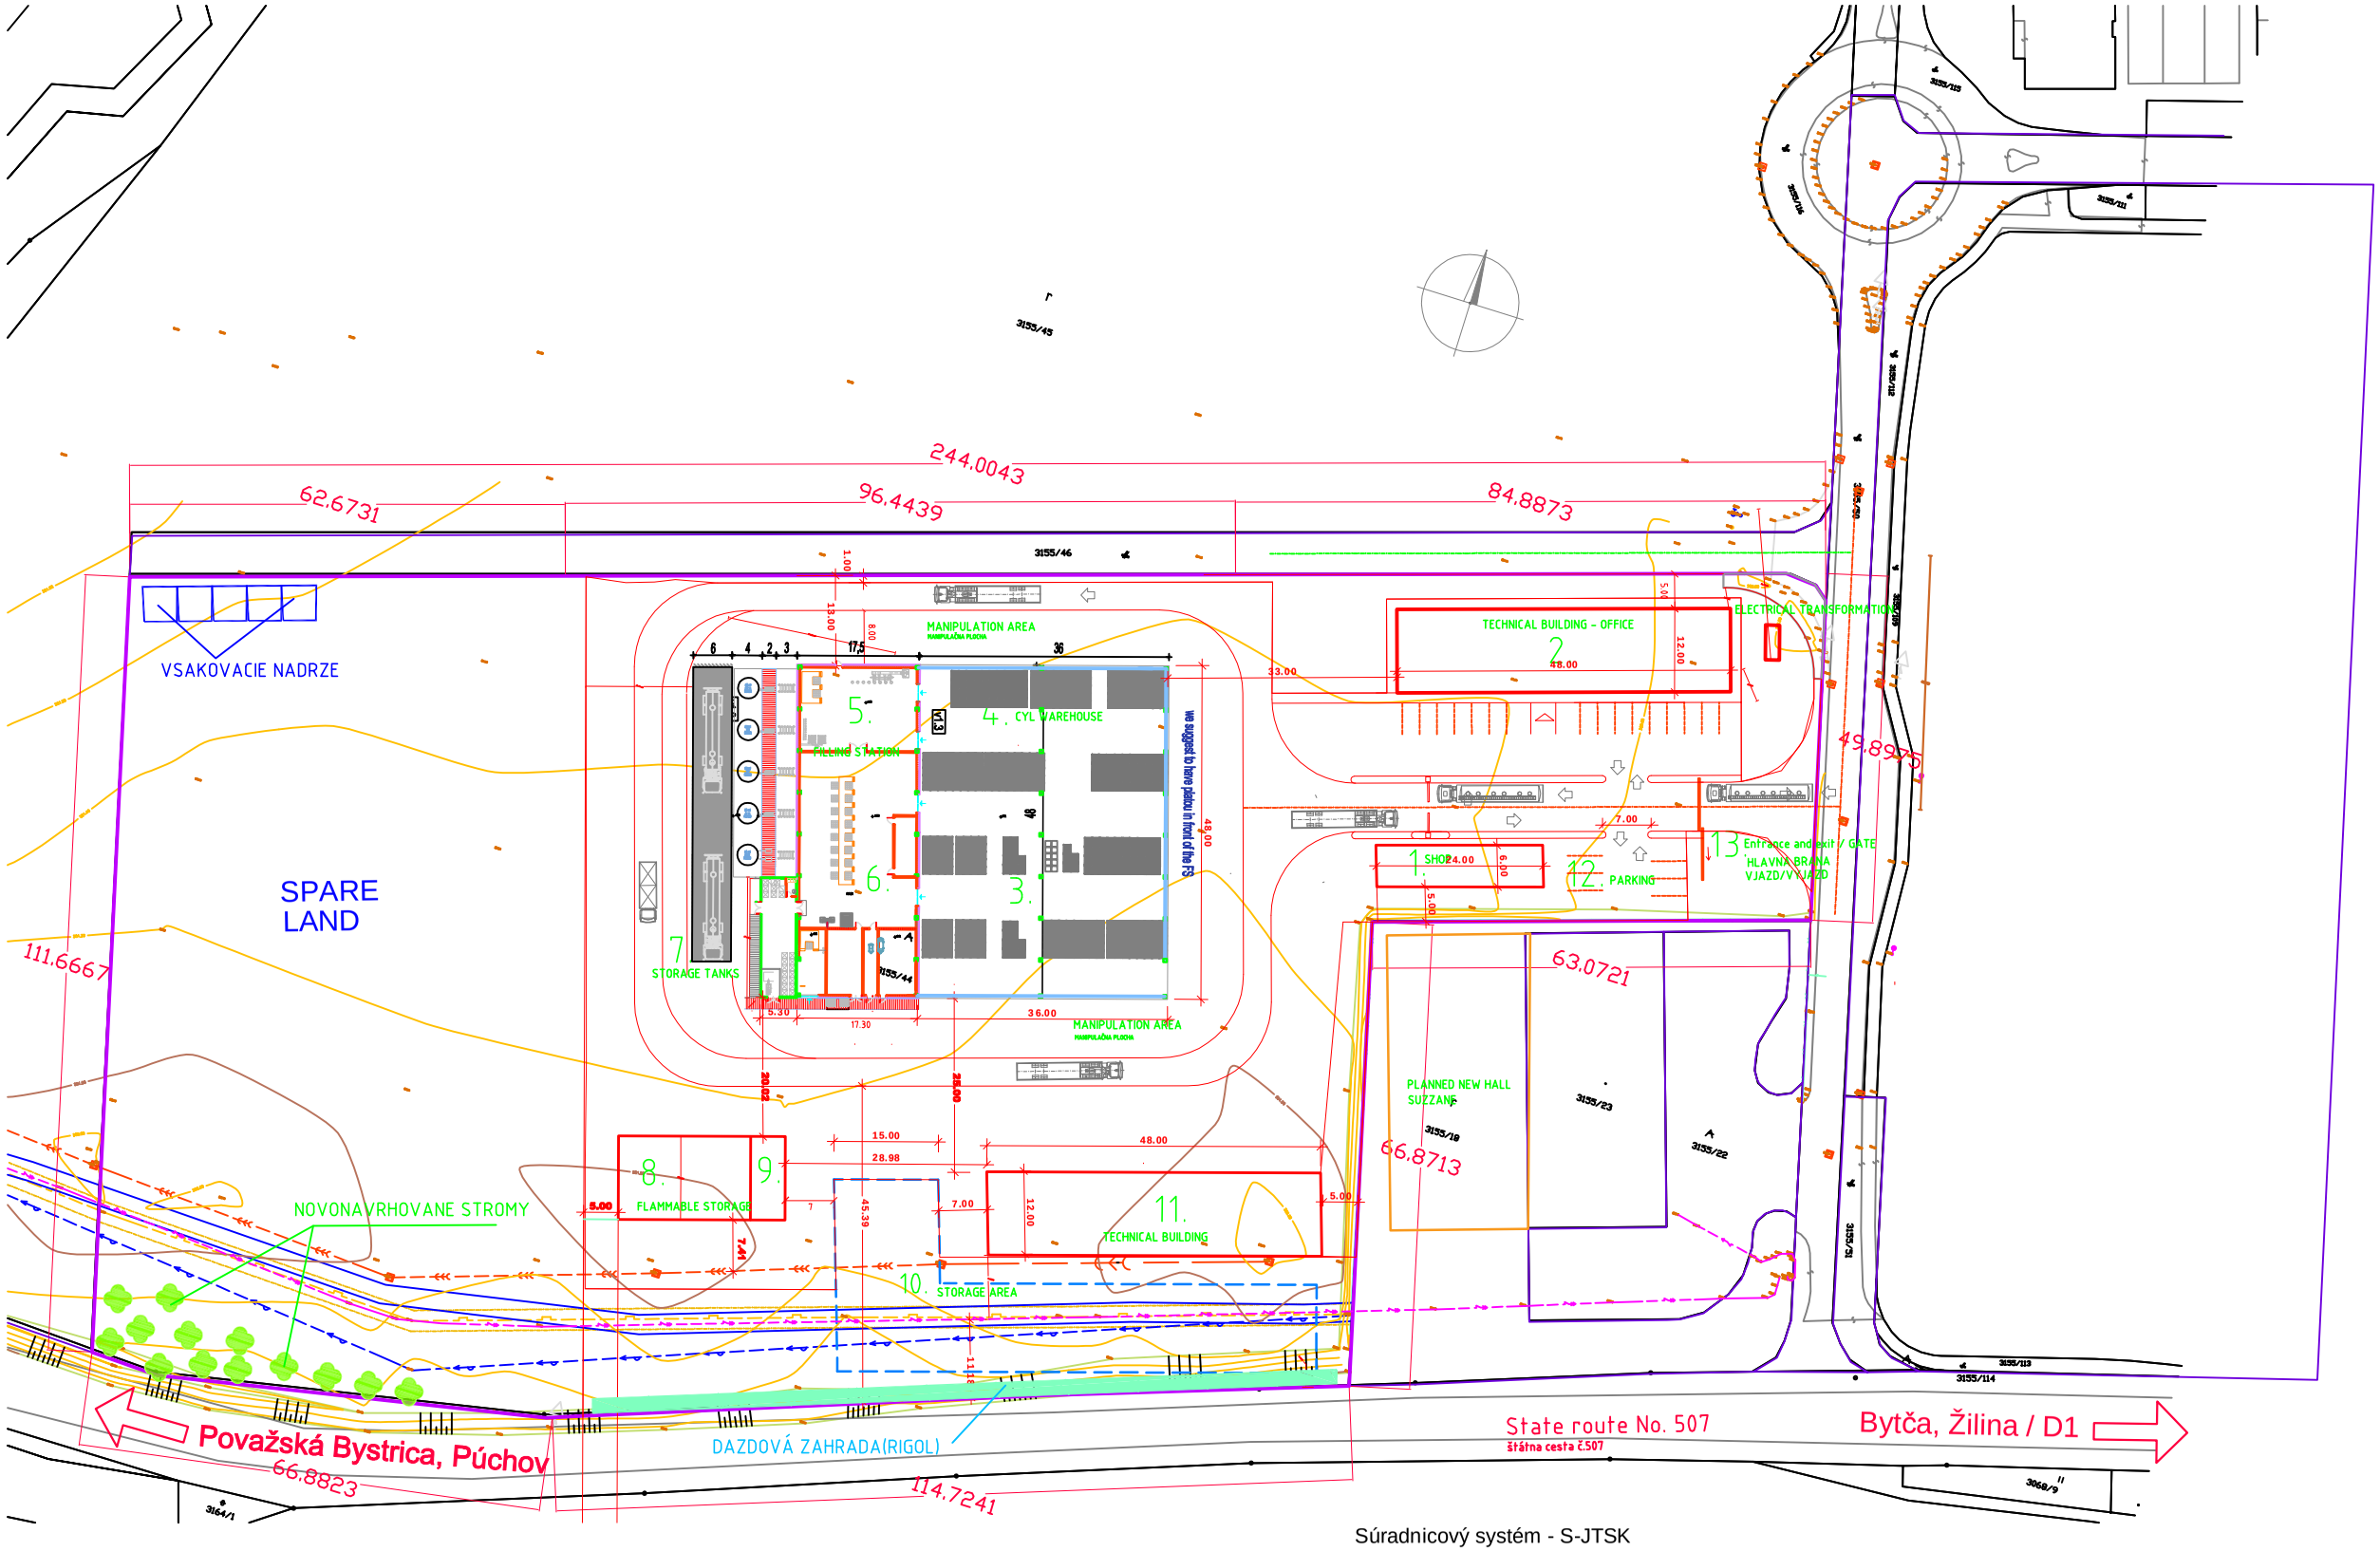

Súradnicový systém - S-JTSK
Výškový systém - Balt p.v.

Zodpovedný projektant	Ing. Gabriel MATI		PROSPOL s.r.o. PROJEKTOVÁ A INŽINIERSKA ČINNOSŤ KOŠICE, BENÁDOVA 5
Vypracoval	Ing. Marián Vojtek a kol.		
Kontroloval	Ing. Katarína KOPOROVÁ		
Okres: Bytča	Miesto stavby: Bytča		
Investor: Ifond s.r.o. , 1.mája 973/3, 017 01 Považská Bystrica			FORMÁT: 2 x A4
Stavba: PLNIČKA PLYNOV SIAD			DÁTUM: 05/2020
			ČÍSLO ZÁKAZKY:
			STUPEŇ PD: DUR
Názov výkresu: Celková situácia stavby variant II.			MIERKA: 1:1000 / Č.VÝKRESU: C