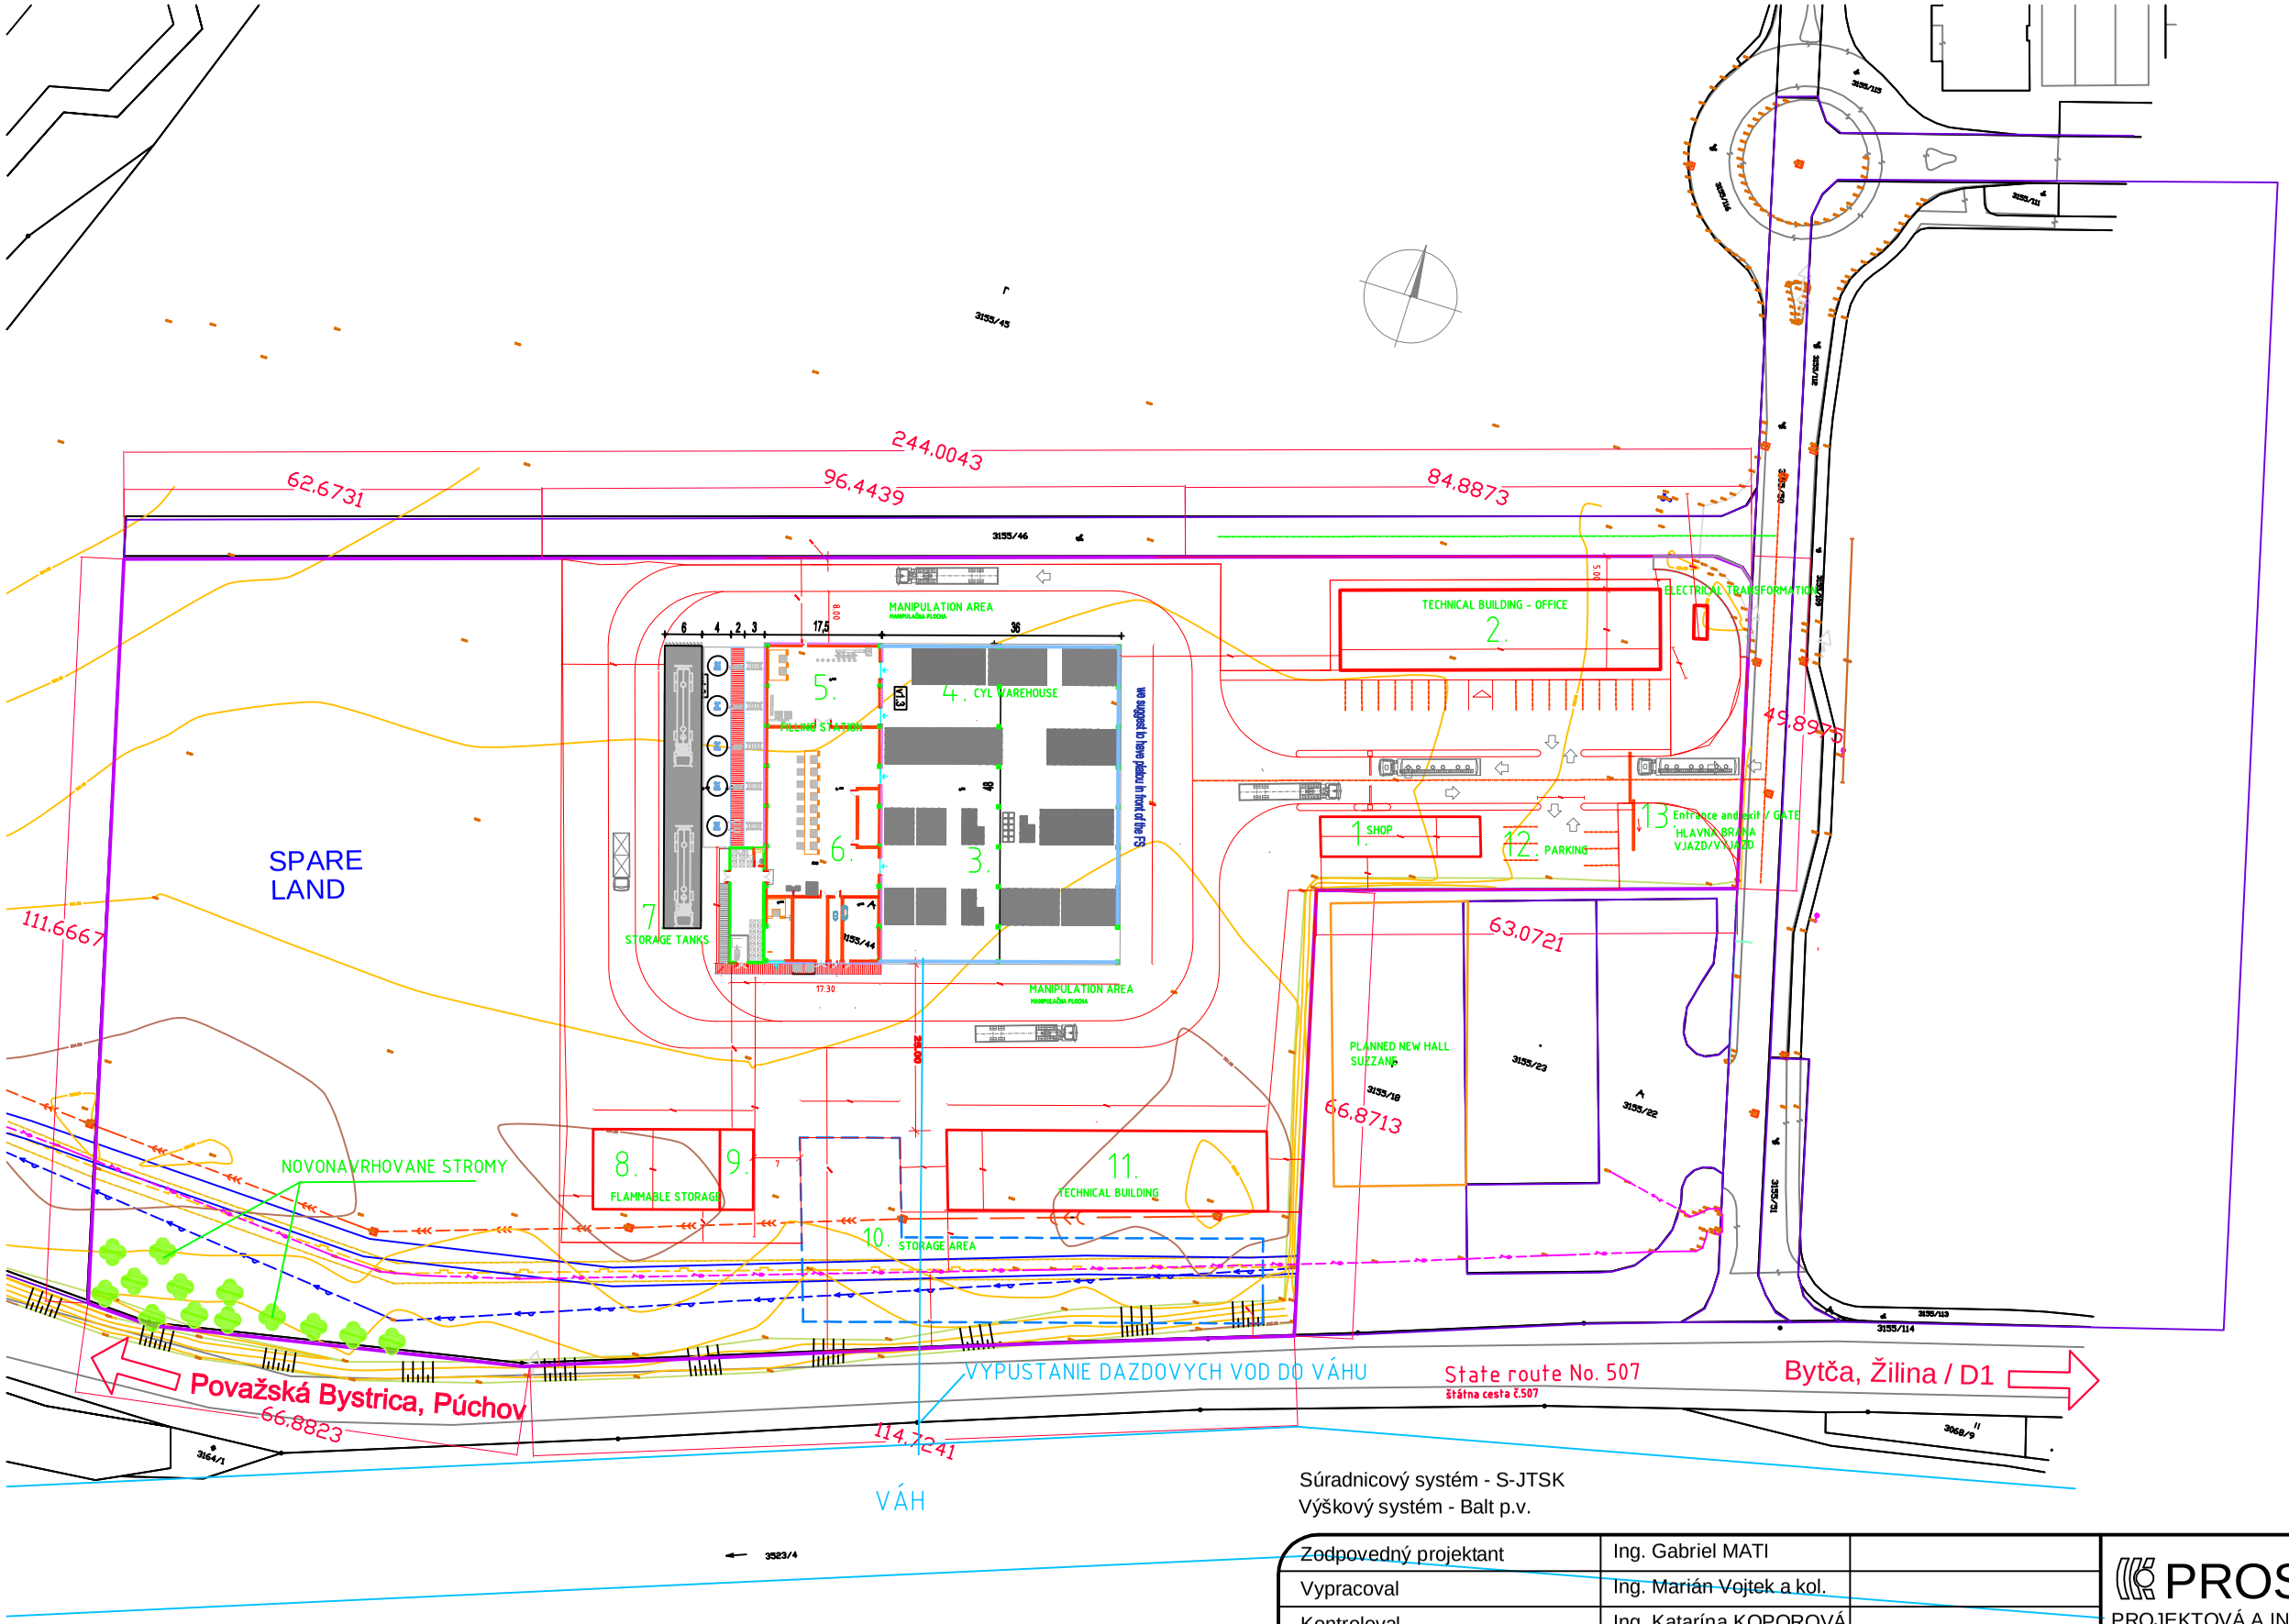

Súradnicový systém - S-JTSK
Výškový systém - Balt p.v.

Zodpovedný projektant	Ing. Gabriel MATI	
Vypracoval	Ing. Marián Vojtek a kol.	
Kontroloval	Ing. Katarína KOPOROVÁ	
Okres: Bytča	Miesto stavby: Bytča	
Investor: Ifond s.r.o. , 1.mája 973/3, 017 01 Považská Bystrica		

Stavba:

PLNIČKA PLYNOV SIAD

Názov výkresu:
Celková situácia stavby variant I.

PROSPOL s.r.o.
PROJEKTOVÁ A INŽINIERSKA ČINNOSŤ
KOŠICE, BENÁDOVA 5

FORMÁT	2 x A4
DÁTUM	05/2020
ČÍSLO ZÁKAZKY	
STUPEŇ PD	DUR
MIERKA 1:1000	Č.VÝKRESU C