



Grafické prílohy „Mobilné zariadenie pre výrobu stavebných hmôt a výrobkov“ – Situácia dotknutého územia

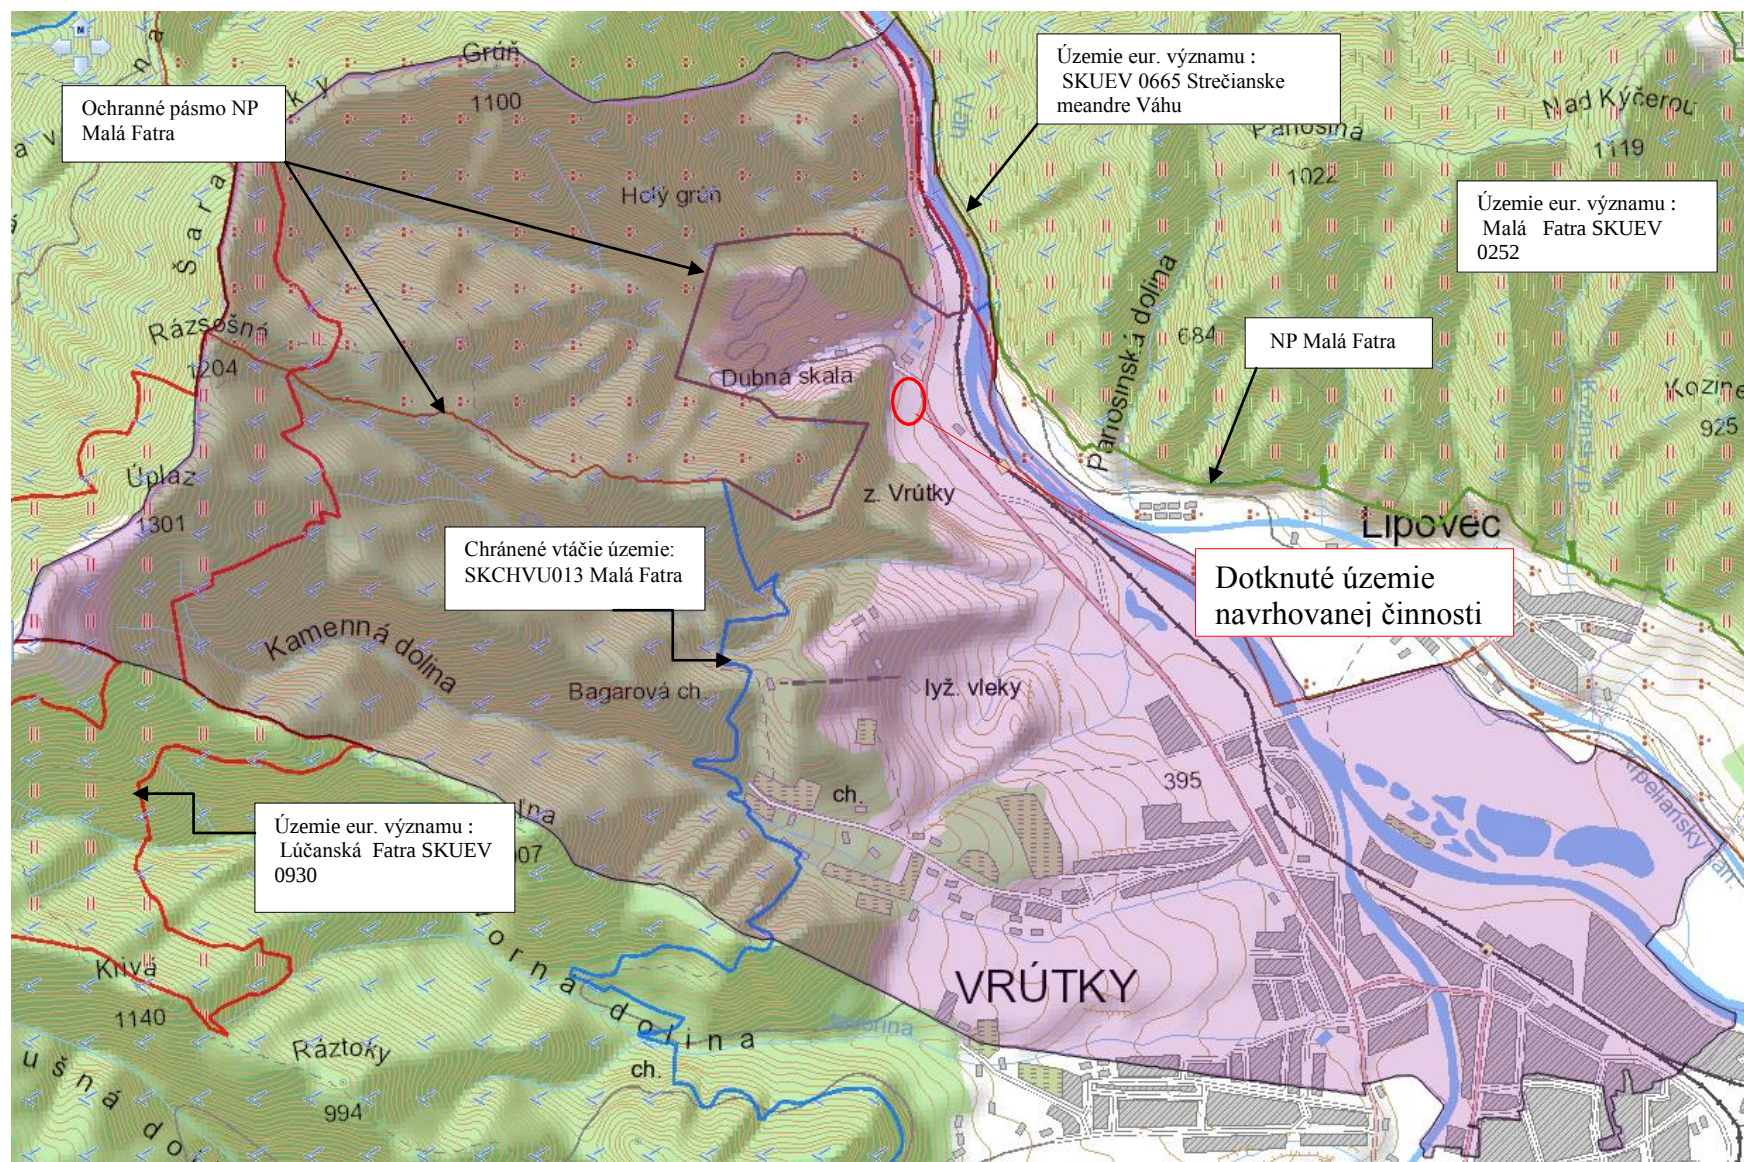


Dotknuté územie - Zájmy ochrany prírody a krajiny
Mierka 1 : 40 000

Grafické prílohy „Mobilné zariadenie pre výrobu stavebných hmôt a výrobkov“ – Situácia dotknutého územia

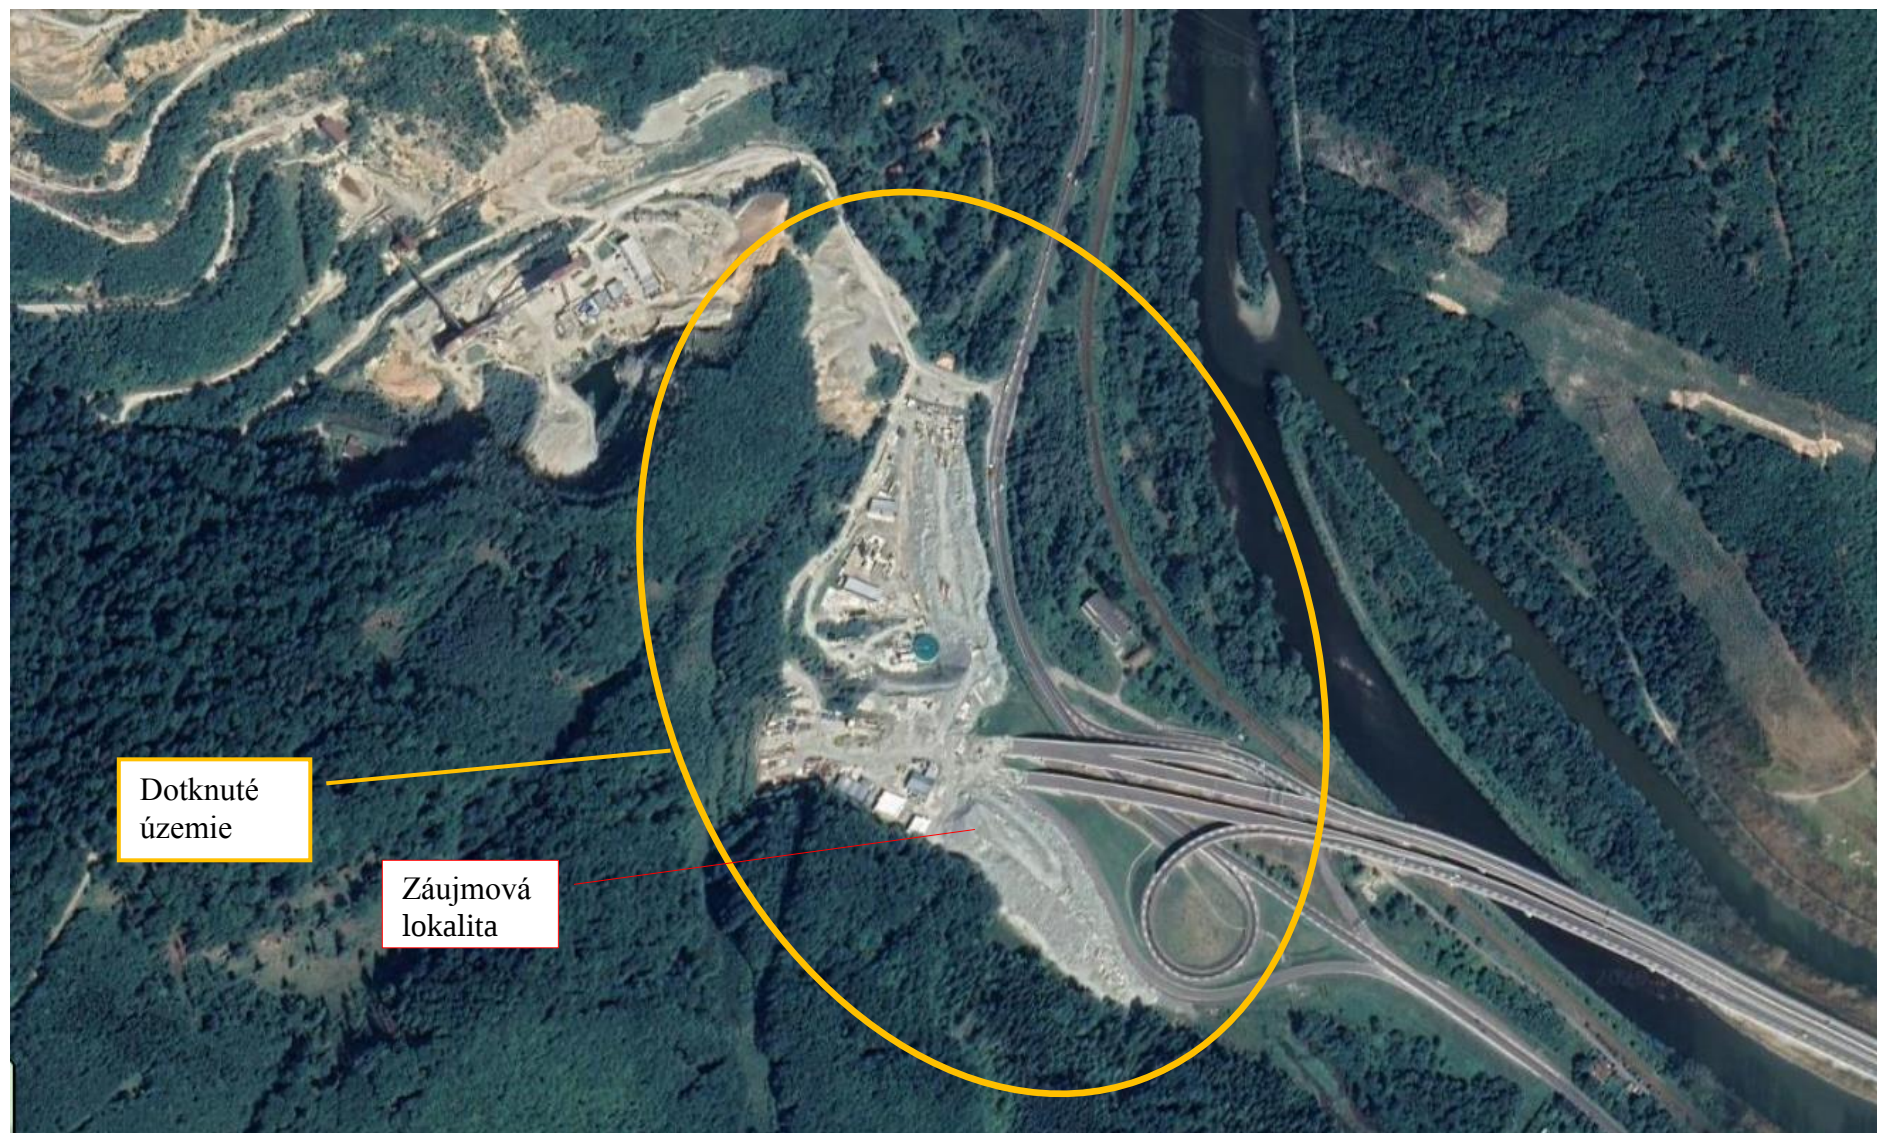


Dotknuté územie na podklade ortofotosnímky
Mierka  200 m

ÚZEMNÝ PLÁN MESTA VRÚTKY

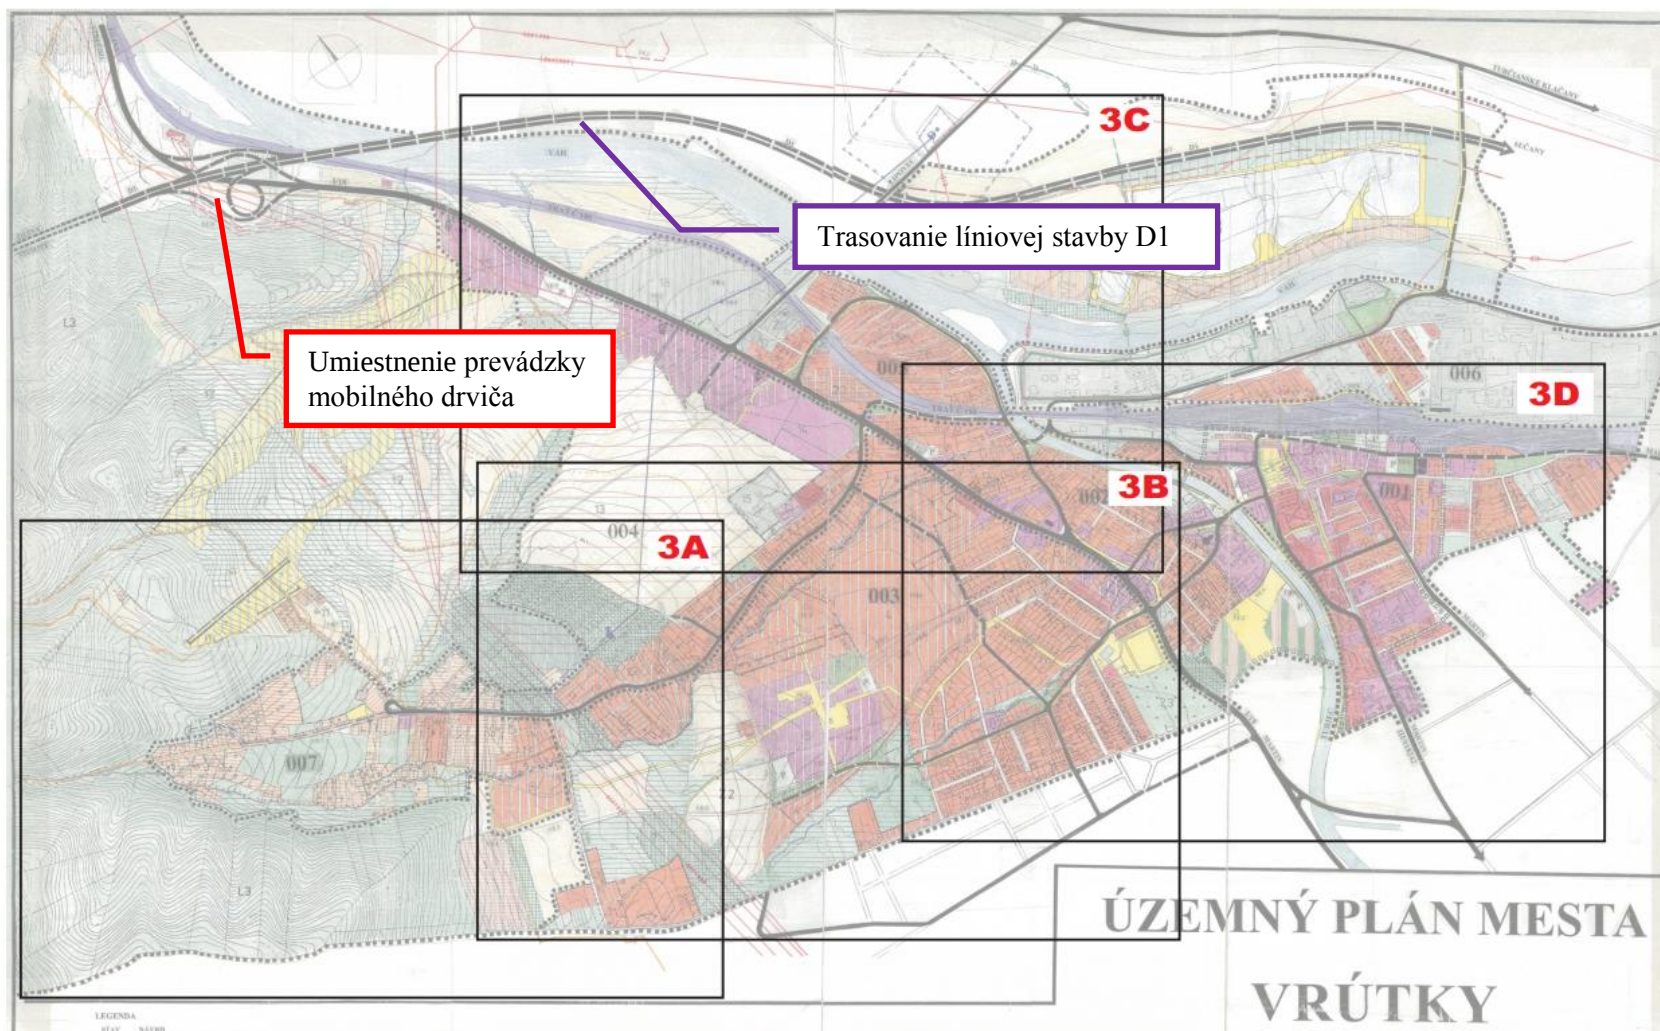


Dotknuté územie na podklade grafickej časti ÚPN Mesta Vrútky (2016) Mierka 1 : 5000

Grafické prílohy „Mobilné zariadenie pre výrobu stavebných hmôt a výrobkov“ – Situácia dotknutého územia

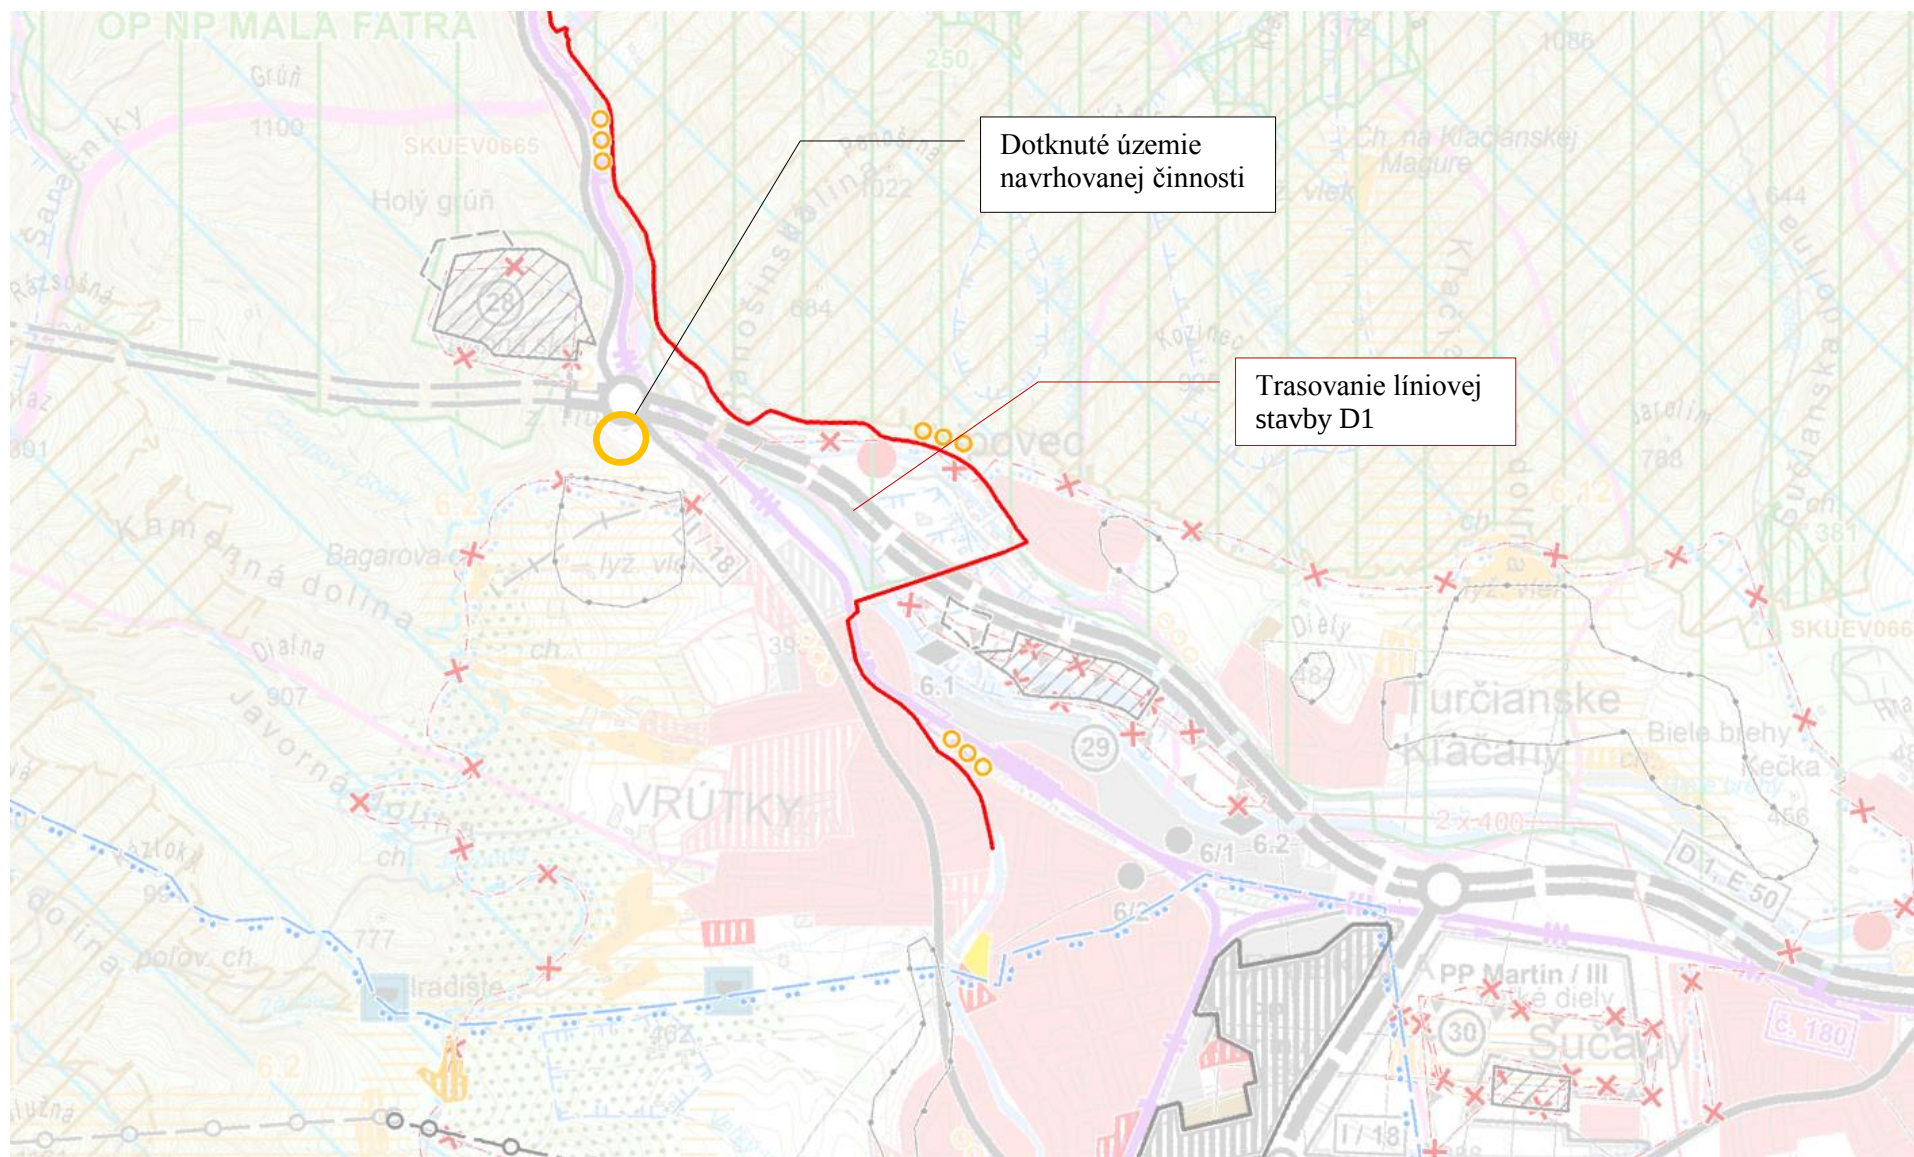

Záujmová lokalita na podklade grafickej časti ÚPN VÚC Žilinského kraja– stav po zapracovaní zmien a doplnkov č. 1,2,3,4 – zmeny a doplnky č.5 (2018) Mierka 1 : 50 000

Príloha č. 5 Grafická príloha znázornenie situovania priemyselných a iných činností k navrhovanej činnosti v dotknutom území mesta Vrútky „Mobilné zariadenie pre výrobu stavebných hmôt“, zobrazenie kumulatívnych a súbežne pôsobiacich vplyvov na ŽP

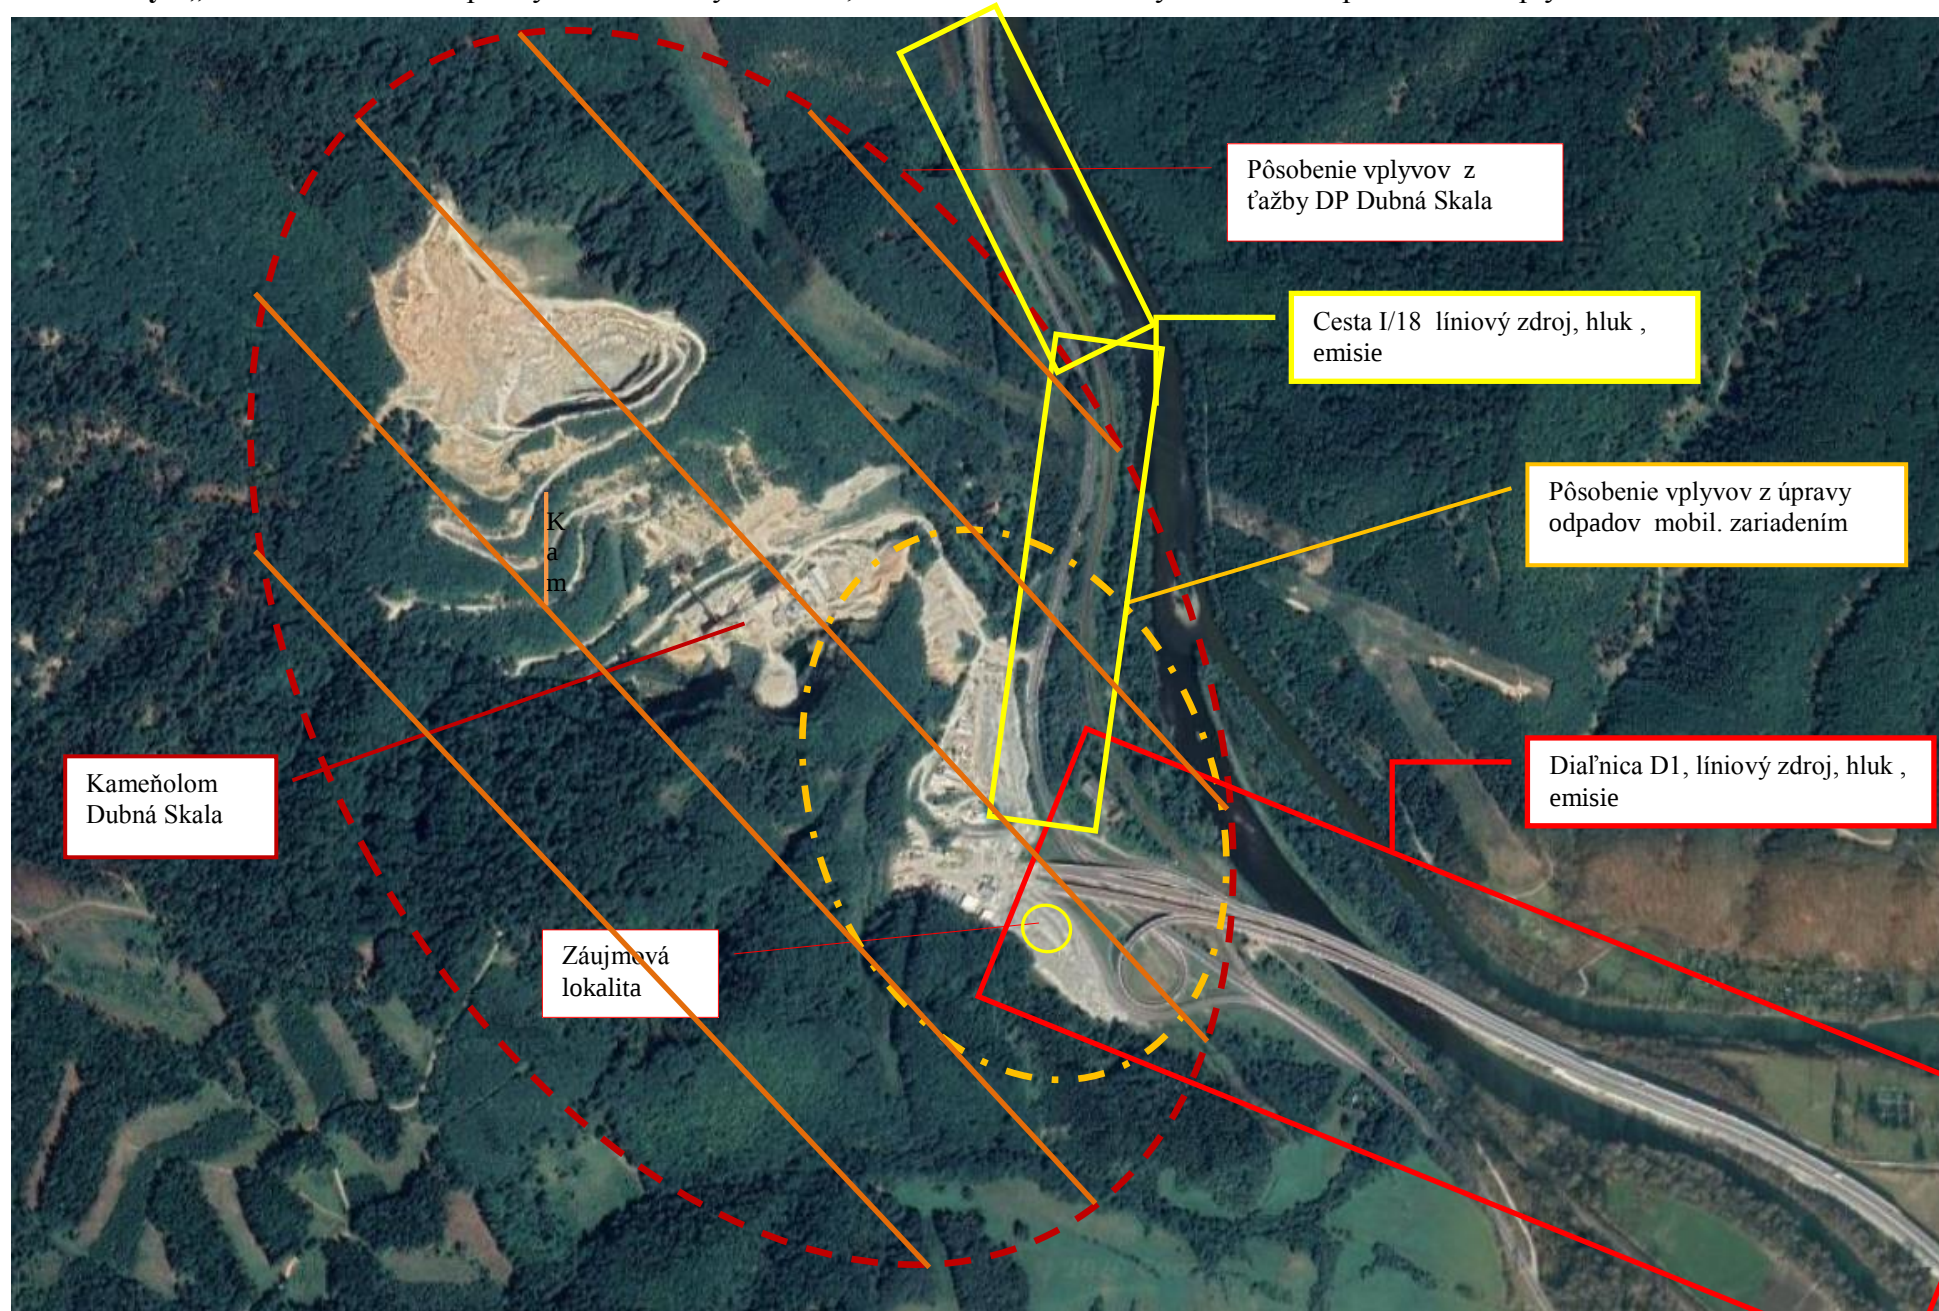

Dotknuté územie na podklade ortofotosnímky
Mierka 1:200 m

LEGENDA

k prílohe č. 4 Grafická príloha znázornenie situovania priemyselných a iných činností k navrhovanej činnosti v dotknutom území mesta Vrútky „Mobilné zariadenie pre výrobu stavebných hmôt“, zobrazenie kumulatívnych a súbežne pôsobiacich vplyvov na ŽP

	Líniový zdroj – hluk, emisie (diaľnica D1)
	Líniový zdroj – hluk, prašnosť (cesta č. 1/18)
	Stredné zdroje znečisťovania ovzdušia
	Lokálne malé zdroje znečisťovania ovzdušia
	Prevádzka mobilného zariadenia na zhodnocovanie ostatných odpadov
	Pôsobenie vplyvov stredných zdrojov znečisťovania ovzdušia

Vzhľadom na rozsah identifikovaných limitov vyskytujúcich sa v dotknutom území a skutočnosť, že krajinný priestor prepojený s najbližším okolím nepredstavuje územie, v ktorom by bola navrhovaná činnosť vylúčená alebo výskyt oblastí definovaných v kapitole B, podkapitola II. Údaje o výstupoch bod č. 7 tohto Zámeru možno konštatovať, že územie je vhodné pre navrhovanú činnosť: Mobilné zariadenie pre výrobu stavebných hmôt a výrobkov.

Z hľadiska príspevku prevádzky mobilného zariadenia na zhodnocovanie ostatných odpadov k imisiám zo stredných a malých zdrojov (vrátane mobilných) prevádzkovaných (vyskytujúcich sa) na dotknutom území možno konštatovať, že zdroj znečisťovania ovzdušia – mobilné zariadenie na zhodnocovanie ostatných odpadov malou mierou v časovo ohraničenom trvaní prispieje k znečisťovaniu ovzdušia v dotknutom území navrhovanej činnosti. Z hľadiska pôsobenia vplyvov na ďalšie zložky životného prostredia sú kumulatívne a súbežne pôsobiace vplyvy v širšom území navrhovanej činnosti opísané v kapitole C, podkapitole II. bod č. 6 tohto Zámeru.

Textové prílohy „Mobilné zariadenie pre výrobu stavebných hmôt a výrobkov“ – Rozhodnutie upustenia od požiadavky variantného riešenia



Sekcia environmentálneho hodnotenia a odpadového hospodárstva
Odbor posudzovania vplyvov na životné prostredie

Bratislava, 25. mája 2020
Číslo: 7278/2020-1.7/av-R
24954/2020

ROZHODNUTIE

Ministerstvo životného prostredia Slovenskej republiky, sekcia environmentálneho hodnotenia a odpadového hospodárstva, odbor posudzovania vplyvov na životné prostredie, ako ústredný orgán štátnej správy starostlivosti o životné prostredie podľa § 1 ods. 1 písm. a) a § 2 ods. 1 písm. c) zákona č. 525/2003 Z. z. o štátnej správe starostlivosti o životné prostredie a o zmene a doplnení niektorých zákonov v znení neskorších predpisov a ako príslušný orgán podľa § 3 písm. k) v spojení s § 54 ods. 2 písm. k) zákona č. 24/2006 Z. z. o posudzovaní vplyvov na životné prostredie a o zmene a doplnení niektorých zákonov v znení neskorších predpisov a § 22 ods. 6 tohto zákona

upúšť'a od požiadavky variantného riešenia

navrhovanej činnosti **„Mobilné zariadenie pre výrobu stavebných hmôt a výrobkov“** navrhovateľa Metrostav a. s. – organizačná zložka Bratislava, Mlynské Nivy 68, 821 05 Bratislava.

Odôvodnenie:

Navrhovateľ Metrostav a. s. – organizačná zložka Bratislava, Mlynské Nivy 68, 821 05 Bratislava, IČO: 31 792 693 (ďalej len „navrhovateľ“), doručil dňa 16. 04. 2020 na Ministerstvo životného prostredia Slovenskej republiky, sekciu environmentálneho hodnotenia a odpadového hospodárstva, odbor posudzovania vplyvov na životné prostredie (ďalej len „MŽP SR“) podľa § 22 ods. 6 zákona č. 24/2006 Z. z. o posudzovaní vplyvov na životné prostredie a o zmene a doplnení niektorých zákonov v znení neskorších predpisov (ďalej len „zákon“) žiadosť o upustenie od požiadavky variantného riešenia navrhovanej činnosti **„Mobilné zariadenie pre výrobu stavebných hmôt a výrobkov“** (ďalej len „navrhovaná činnosť“).

MŽP SR za účelom zistiť presne a úplne skutočný stav žiadalo navrhovateľa o doplnenie informácií listom č. 7278/2020-1.7/av, 23016/2020 zo dňa 14. 05. 2020. Požadované doplňujúce informácie boli na MŽP SR doručené listom č. 315/MTS/OZ zo dňa 22. 05. 2020.

Účelom navrhovanej činnosti je prevádzka mobilného zariadenia na zhodnocovanie odpadov, pozostávajúceho z mobilného čelustového drviča Nordberg LT 105 s maximálnou hodinovou kapacitou 350 ton, triediacej jednotky NORDBERG SW351 a z 2 rýpadiel, za účelom využitia alternatívneho stavebného materiálu pre určité stavebné objekty.

Navrhovaná činnosť predstavuje prevádzku mobilného zariadenia na zhodnocovanie ostatných stavebných odpadov v mieste vzniku odpadov na celom území Slovenskej republiky. Mobilné zariadenie nebude na jednom mieste prevádzkované dlhšie ako 6 po sebe nasledujúcich mesiacoch.

Na základe predložených informácií, má byť prvou lokalitou umiestnenia navrhovanej činnosti pracovný koridor diaľnice D1 na úseku Dubná Skala v priestore funkčne rezervovanom pre líniovú dopravnú stavbu diaľnice D1 na parc. č. 3871/58, 3871/186, 3871/181, 3871/182 a 3871/184 v katastrálnom území Vrútky, okres Martin, vo vlastníctve spoločnosti Národná diaľničná spoločnosť a. s., Dúbravská cesta 14, 841 04 Bratislava.

Vzhľadom na množstvá rúbaniny získanej z razenia diaľničného tunela Višňové – Dubná Skala, boli depónie rúbaniny umiestnené podľa vydaných čiastkových povolení na líniovú dopravnú stavbu diaľnice D1 a úseky. Mobilné zariadenie bude spracovávať ostatný stavebný odpad v mieste, kde sú depónie rúbaniny momentálne situované. Navrhovateľ v súčasnosti nedisponuje vhodnejšou lokalitou na umiestnenie navrhovanej činnosti.

Navrhovaná činnosť je podľa prílohy č. 8 zákona zaraditeľná nasledovne:

Kapitola 9. Infraštruktúra

Pol. číslo	Činnosť, objekty a zariadenia	Prahové hodnoty	
		Časť A (povinné hodnotenie)	Časť B (zistovacie konanie)
6	Zhodnocovanie ostatných odpadov okrem zhodnocovania odpadov uvedeného v položkách 5 a 11, zariadenia na úpravu a spracovanie ostatných odpadov		od 5 000 t/rok
11	Zariadenie na zhodnocovanie ostatného stavebného odpadu	od 100 000 t/rok	od 50 000 t/rok do 100 000 t/rok

Na základe žiadosti navrhovateľa, v ktorej sú uvedené základné údaje o navrhovanej činnosti, s prihliadnutím na charakter a navrhovanú prvú lokalitu umiestnenia navrhovanej činnosti v katastrálnom území Vrútky, okres Martin, na parc. č. 3871/58, 3871/186, 3871/181, 3871/182 a 3871/184, ktorých vlastníkom je Národná diaľničná spoločnosť a. s., Dúbravská cesta 14, 841 04 Bratislava (LV č. 4148), MŽP SR rozhodlo tak, ako je uvedené vo výrokovej časti rozhodnutia.

Zámer vypracovaný podľa § 22 a prílohy č. 9 zákona bude obsahovať jeden variant činnosti, ako aj nulový variant, t. j. variant stavu, ktorý by nastal, ak by sa navrhovaná činnosť nezrealizovala. Navrhovateľ doručí MŽP SR 2x písomné vyhotovenie zámeru a 1x zámer na elektronickom nosiči dát.

MŽP SR zároveň poukazuje na to, že ak z pripomienok predložených k zámeru podľa § 23 ods. 4 zákona vyplynie potreba posudzovania ďalšieho reálneho variantu navrhovanej

činnosti, príslušný orgán uplatní požiadavku na dopracovanie ďalšieho variantu v konaní podľa tohto zákona.

Poučenie:

Proti tomuto rozhodnutiu sa nemožno odvolať. Toto rozhodnutie nie je preskúmateľné súdom.

Ing. Roman Skorka
riaditeľ odboru

Rozdeľovník:

Doručuje sa (*elektronicky*):

Metrostav a. s. – organizačná zložka Bratislava, Mlynské Nivy 68, 821 05 Bratislava