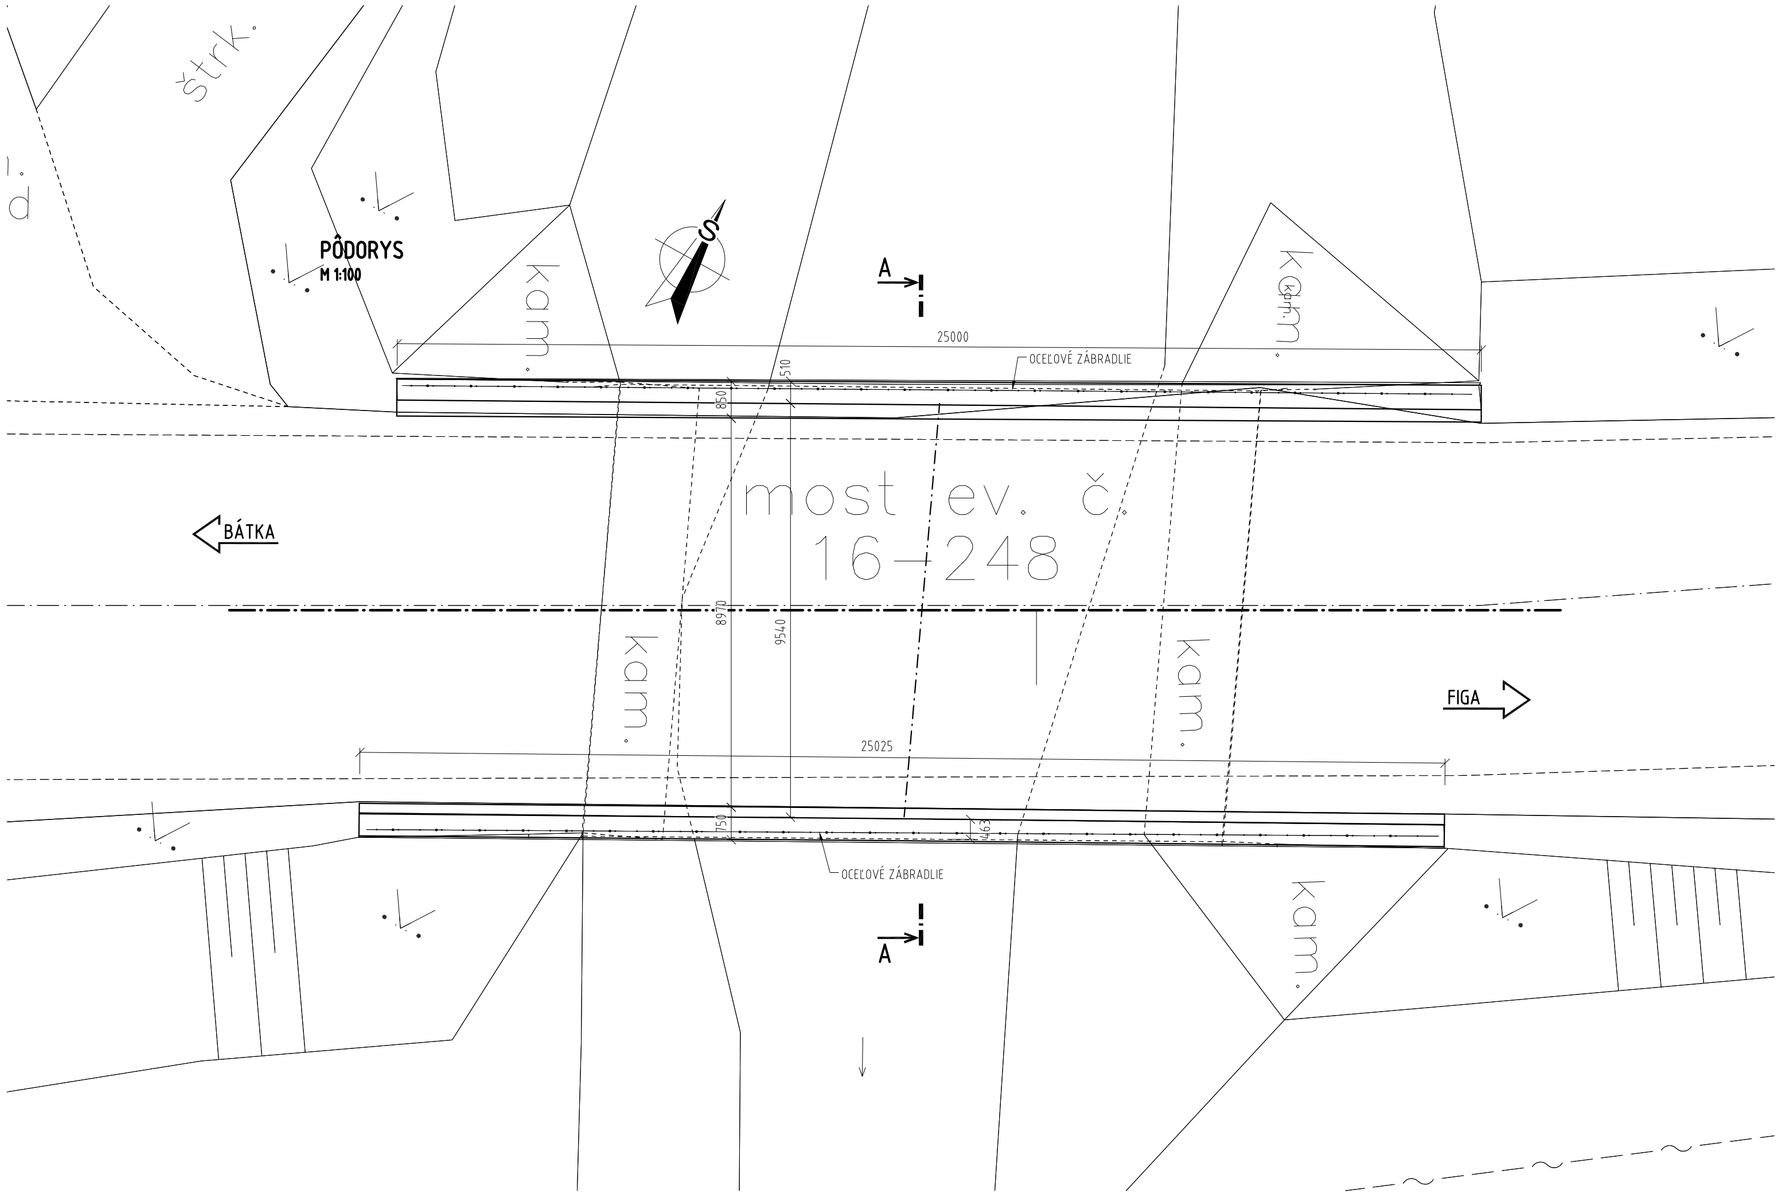

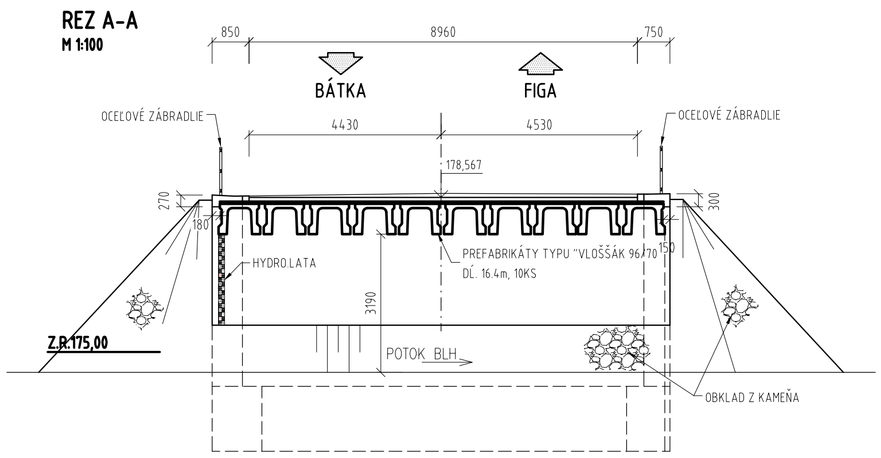

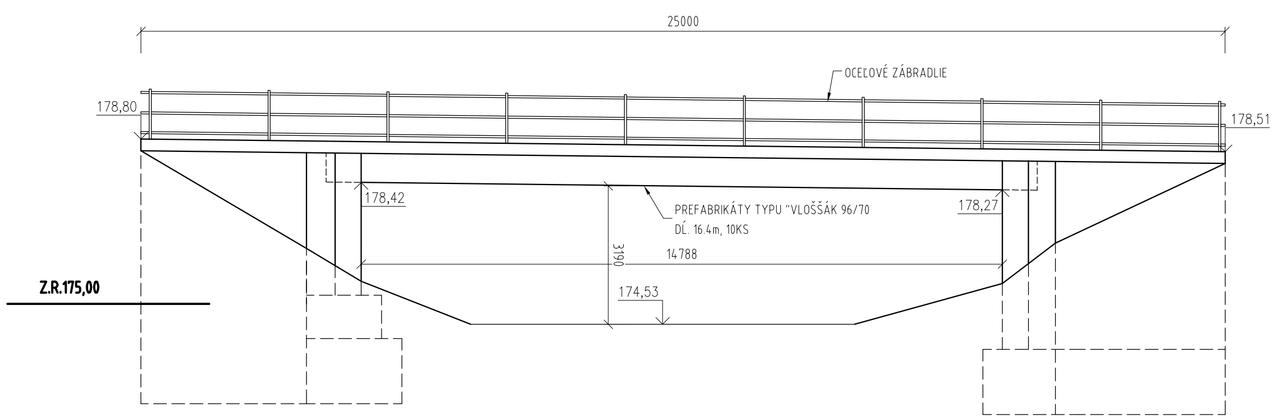

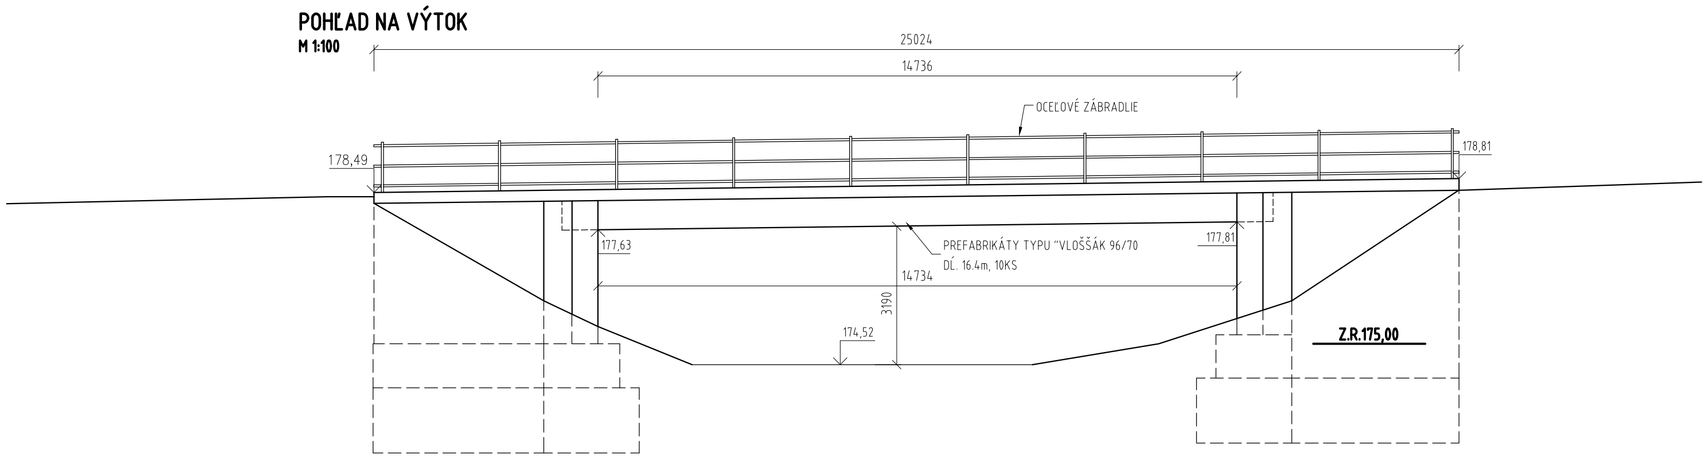

D
201-00

ISPO spol. s r.o. Inžinierske stavby, Slovenská 86, 080 01 Prešov, tel.: 051/74 636 95, 74 636 99	ZODP.PROJEKTANT: ING.J.ANTOL	HL. PROJEKTANT: ING.J.ANTOL
	VYPRACOVAL: ING.J.KURUC	KONTROLOVAL: ING.M.RUSÍN
OBJEDNÁVATEĽ: **Slovenská správa ciest, Miletičova 19, 826 19 Bratislava**		
OKRES: RIMAVSKÁ SOBOTA	KRAJ: BANSKOBYSTRICKÝ	
KAT.ÚZEMIE: Bátka		DÁTUM: 09/2018
STAVBA: **I/16 RAKYTNÍK - R2 FIGA**		STUPEŇ: DRS (DSP)
		Č.ZÁKAZKY: 2898
		MIERKA: 1:100
OBJEKT: **201-00 - Rekonštrukcia mosta ev. č. 16-248**		Č. PRÍLOHY: 2 / Č. SÚPRAVY:
PRÍLOHA: **PREHĽADNÝ VÝKRES - STARÝ STAV**		