
PÔDORYS
M 1:100

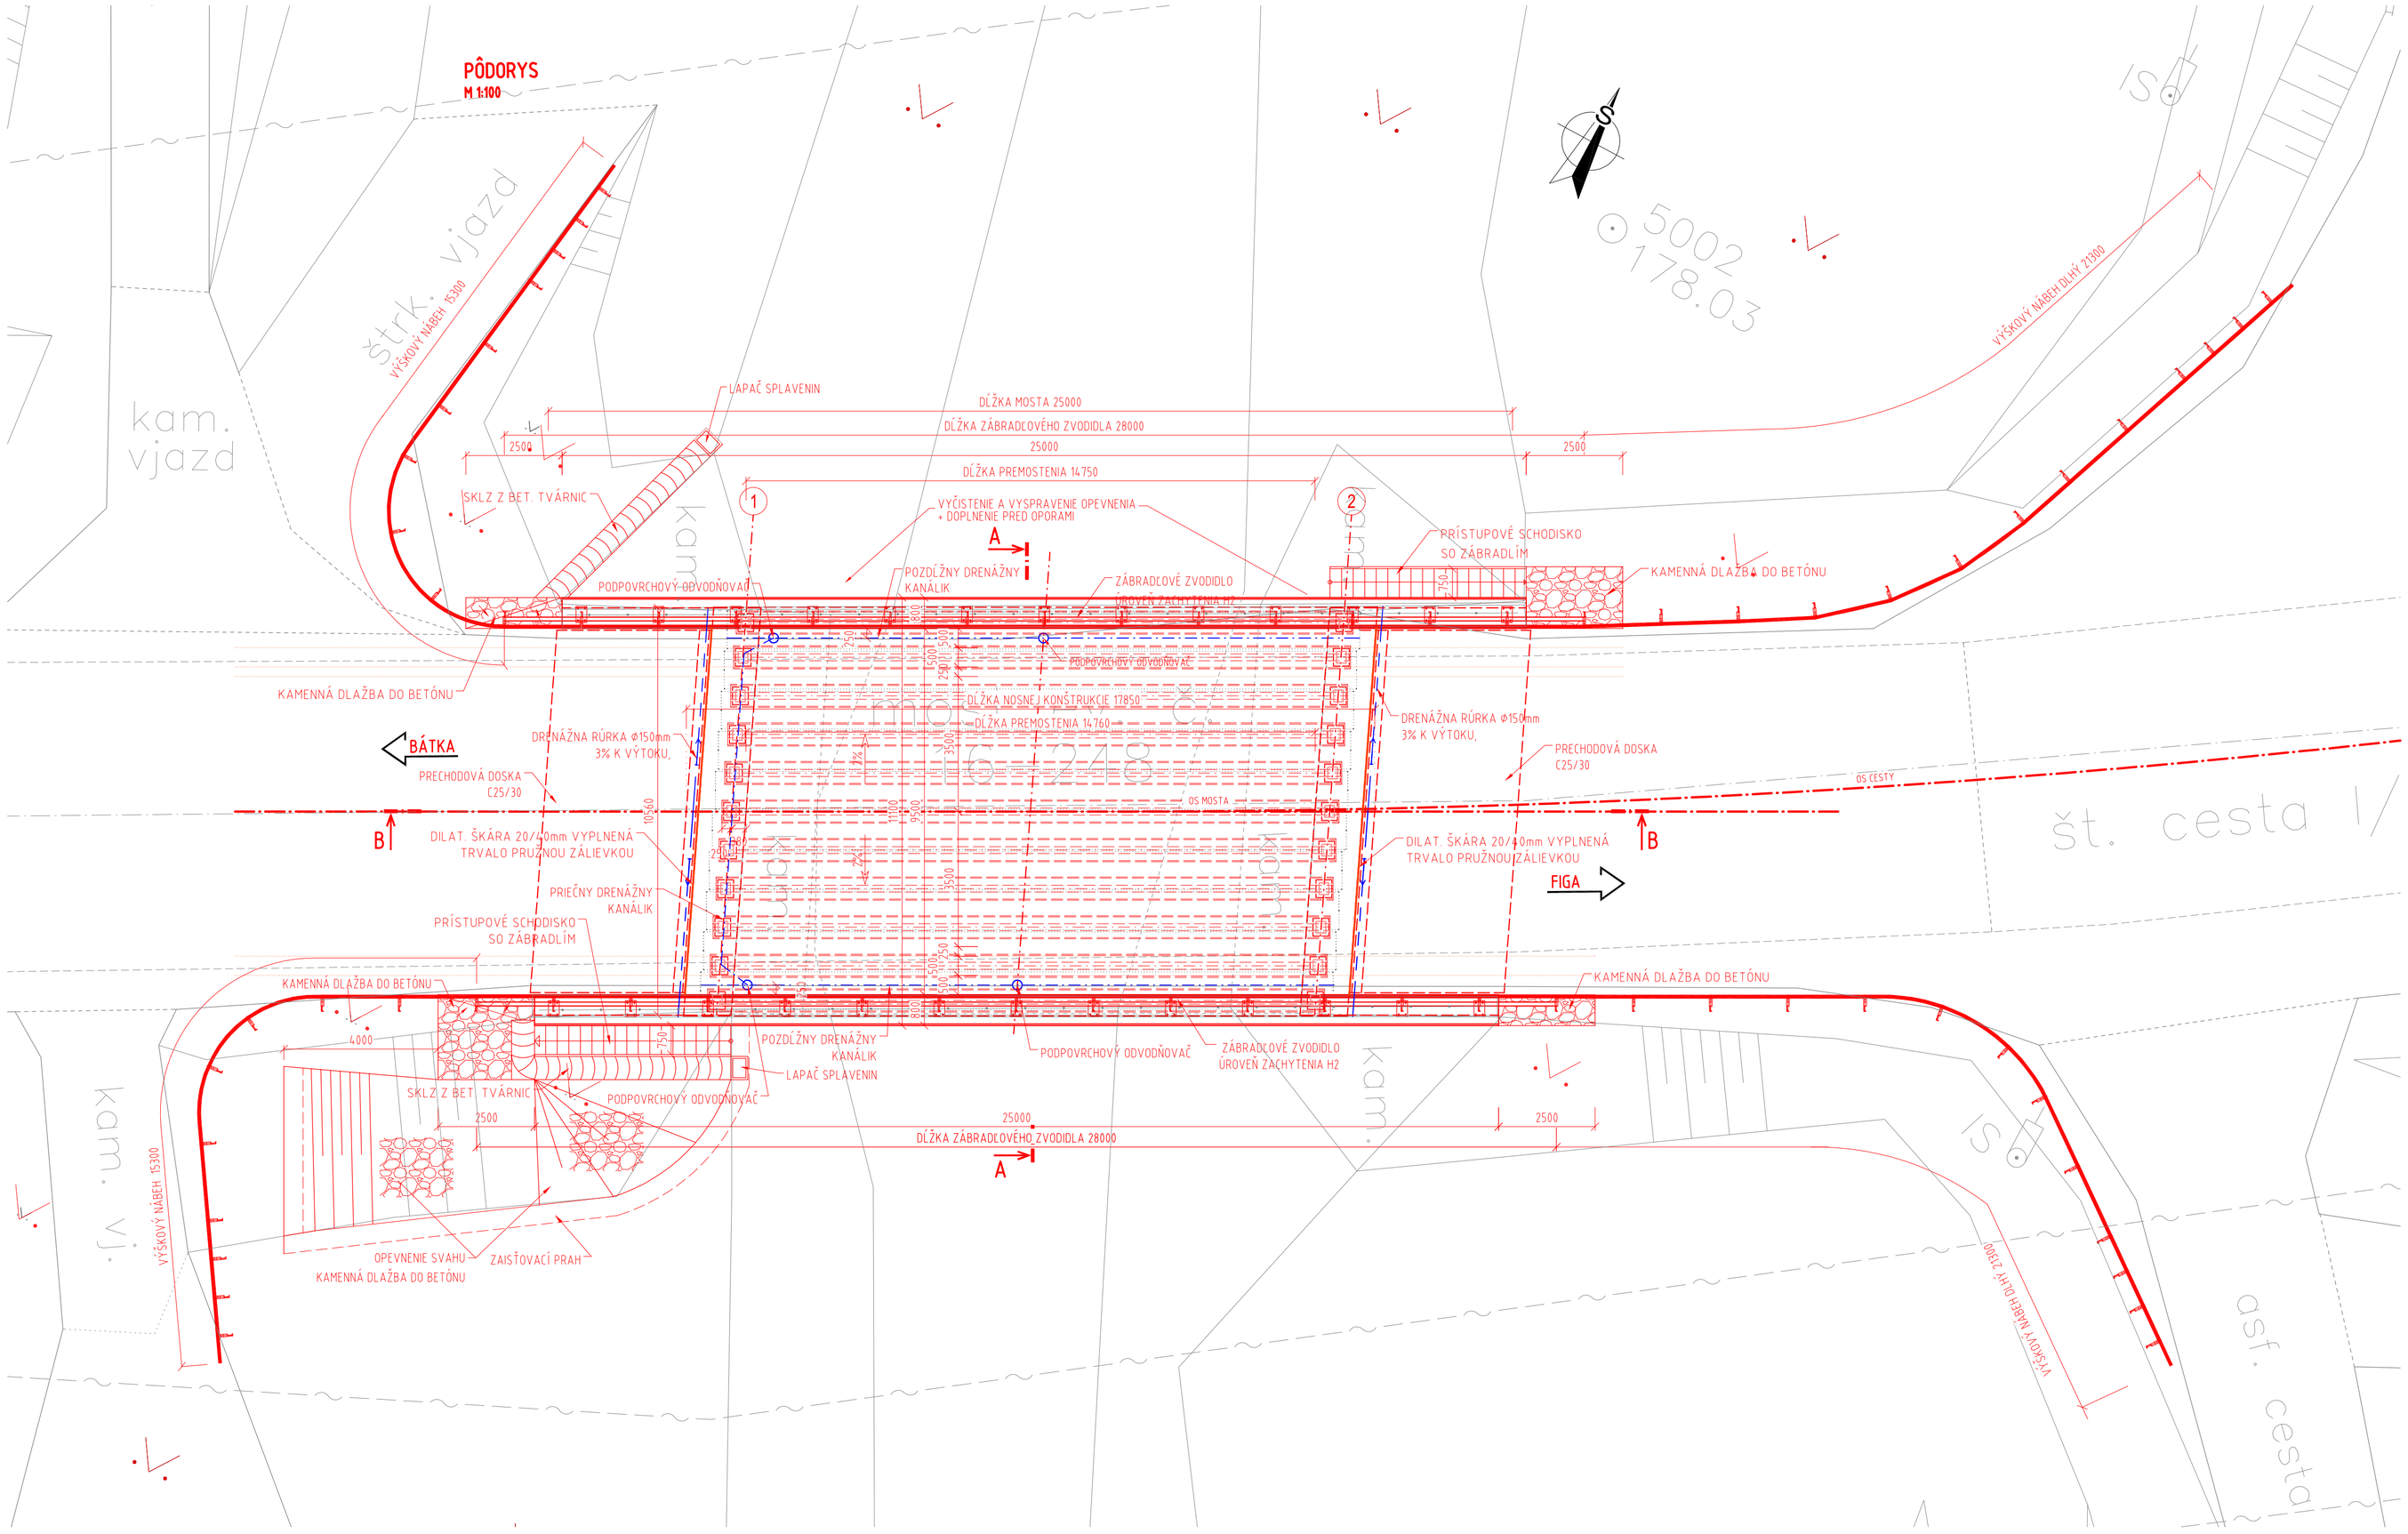


POZNÁMKY:
- TVAR SPODNEJ STAVBY MOSTA POD ÚROVŇOU TERÉNU, ZAKLADANIE A SKLADBA VOZOVKY SÚ IBA PREDPOKLADOM.
- PRED ZAPOČATÍM BÚRACÍCH PRÁC JE NUTNÉ PREVERIŤ ČI SA NA MOSTE NENACHÁDZAJÚ INŽINIERSKE SIETE, KTORÉ NEBOLI ZISTENÉ VYKONANÝM PRIESKUMOM.
- PRI BÚRACÍCH PRÁCACH JE NUTNÉ POSTUPOVAŤ TAK, ABY NEDOŠLO K POŠKODENIU EXISTUJÚCICH SIETÍ NA MOSTE A V OKOLÍ MOSTA, ZÁROVEŇ JE POTREBNÉ ZABRÁNIŤ PADANIU VYBÚRANÉHO MATERIÁLU DO VODNÉHO TOKU.
- PO ODSTRÁNENÍ VRSTIEV VOZOVKY, IZOLÁCIE A VYROVNÁVAJÚCEHO BETÓNU AŽ PO POVRCH NOSNÍKOV JE POTREBNÉ ZAMERAŤ POVRCH NK A UPRESNIŤ NÁVRH NIVELETY S ÚPRAVOU ŽELEZOBETÓNOVEJ DOSKY SPRIAHNUTEJ S NOSNÍKMI.

POUŽITÝ MATERIÁL


BETÓNY	PODKLADOVÝ BETÓN	STN EN 206-1 C8/10-X0(SK)-Cl 1,0-Dmax16-S3
	ÚLOŽNÉ PRAHY OPÔR	STN EN 206-1 C30/37-XC4,XD1,XF2(SK)-Cl 0,2-Dmax16-S3
	LOŽISKOVÉ BLOKY	STN EN 206-1 C35/45-XC4,XD1,XF2(SK)-Cl 0,2-Dmax16-S3
	MOSTNÉ KRÍDLA	STN EN 206-1 C30/37-XC4,XD1,XF2(SK)-Cl 0,2-Dmax16-S3
	SPRIAHAJÚCA DOSKA, PRIEČNIKY	STN EN 206-1 C35/45-XC4,XD1,XF2(SK)-Cl 0,2-Dmax16-S3
	PRECHODOVÁ DOSKA	STN EN 206-1 C25/30-XC2,XF1(SK)-Cl 0,2-Dmax16-S3
	RÍMSY	STN EN 206-1 C35/45-XC4,XD3,XF4(SK)-Cl 0,2-Dmax16-S3(P)
	BETONÁRSKA VÝSTUŽ	B500B, fyk=500 MPa, trieda ťažnosti "B", podľa STN EN 1992 1-1

POZNÁMKY:
- BETÓN RÍMS BUDE S ROZPTÝLENÝMI POLYPROPYLÉNOVÝMI VLÁKNAMI (min 0,9kg/m3)
- Pre hodnoty modulov pružnosti jednotlivých pevnostných tried betónov, je nutné splniť ustanovenia v zmysle STN EN 1992-1-1(Cl.3.1.3, Tab.3.1)

POZDĹŽNY REZ B-B
M 1:100

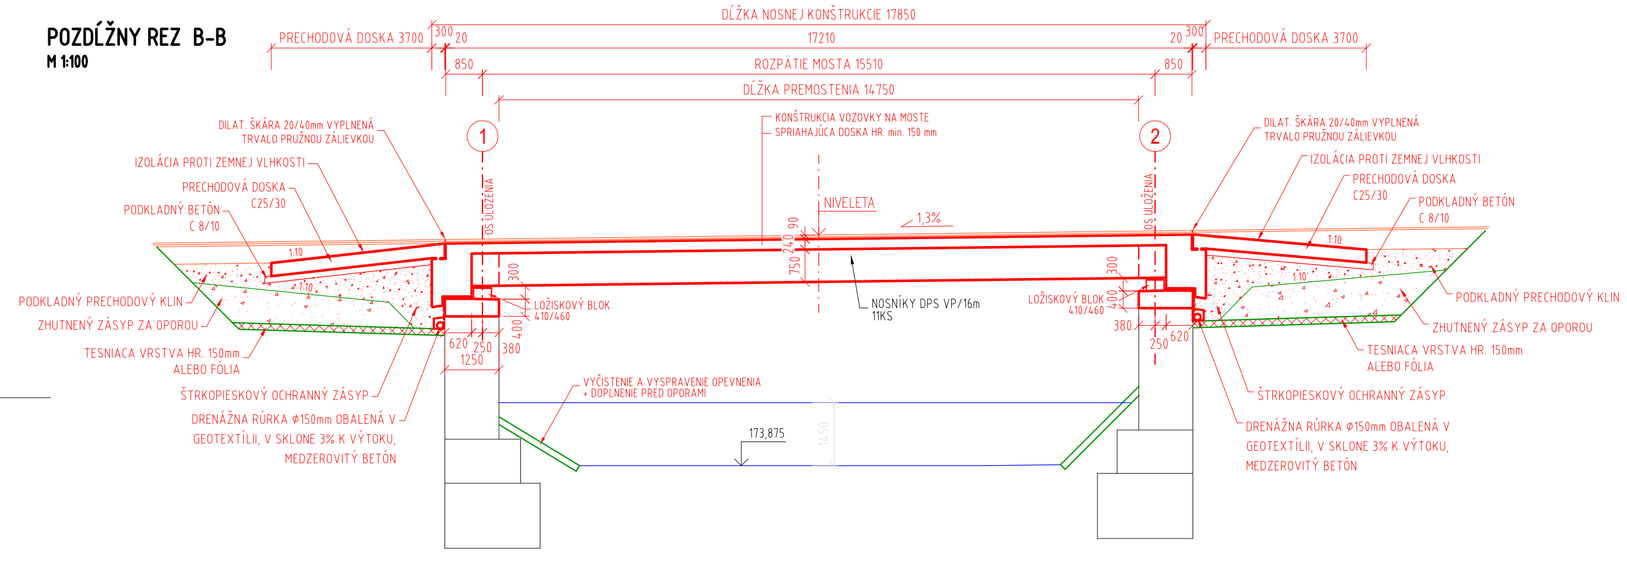

PRIEČNY REZ A-A
M 1:100 KATEGÓRIA CESTY C 9,5/80

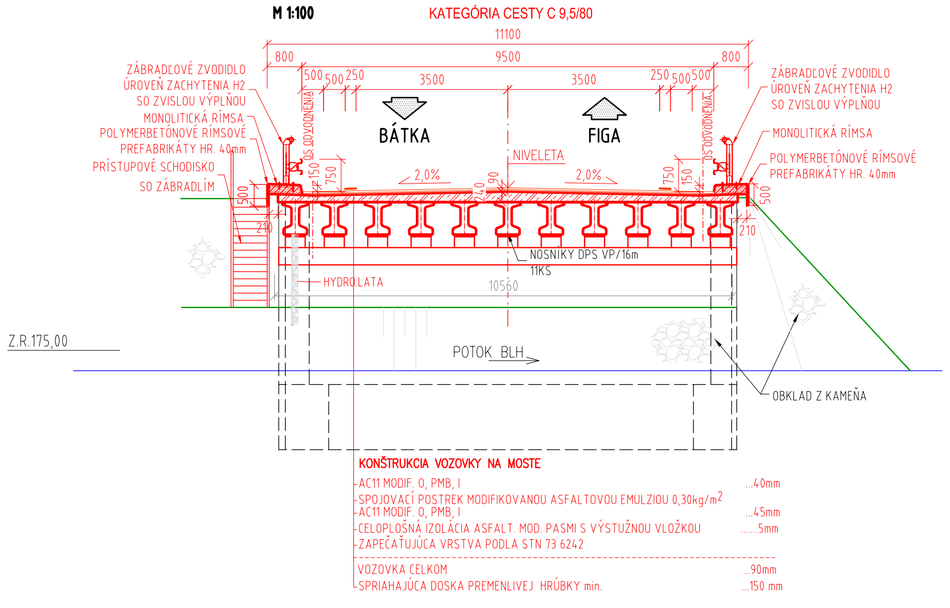

D
201-00

ISPO spol. s r.o. Inžinierske stavby, Slovenská 86, 080 01 Prešov, tel: 051/74 636 95, 74 636 99	ZODP.PROJEKTANT: ING.J.ANTOL	HL. PROJEKTANT: ING.J.ANTOL
	VYPRACOVAL: ING.J.KURUC	KONTROLOVAL: ING.M.RUSIN
OBJEDNÁVATEĽ: Slovenská správa ciest, Miletičova 19, 826 19 Bratislava		
OKRES: RIMAVSKÁ SOBOTA	KRAJ:BANSKOBYSTRICKÝ	
KAT.ÚZEMIE: Bátka		DÁTUM: 09/2018
STAVBA: I/16 RAKYTNÍK - R2 FIGA		STUPEŇ: DRS (DSP)
		Č.ZÁKAZKY: 2898
		MIERKA: 1:100
OBJEKT: 201-00 - Rekonštrukcia mosta ev. č. 16-248		Č. PRÍLOHY: 3 / Č. SÚPRAVY:
PRÍLOHA : PREHĽADNÝ VÝKRES - NOVÝ STAV		