


PÔDORYS
M 1:100

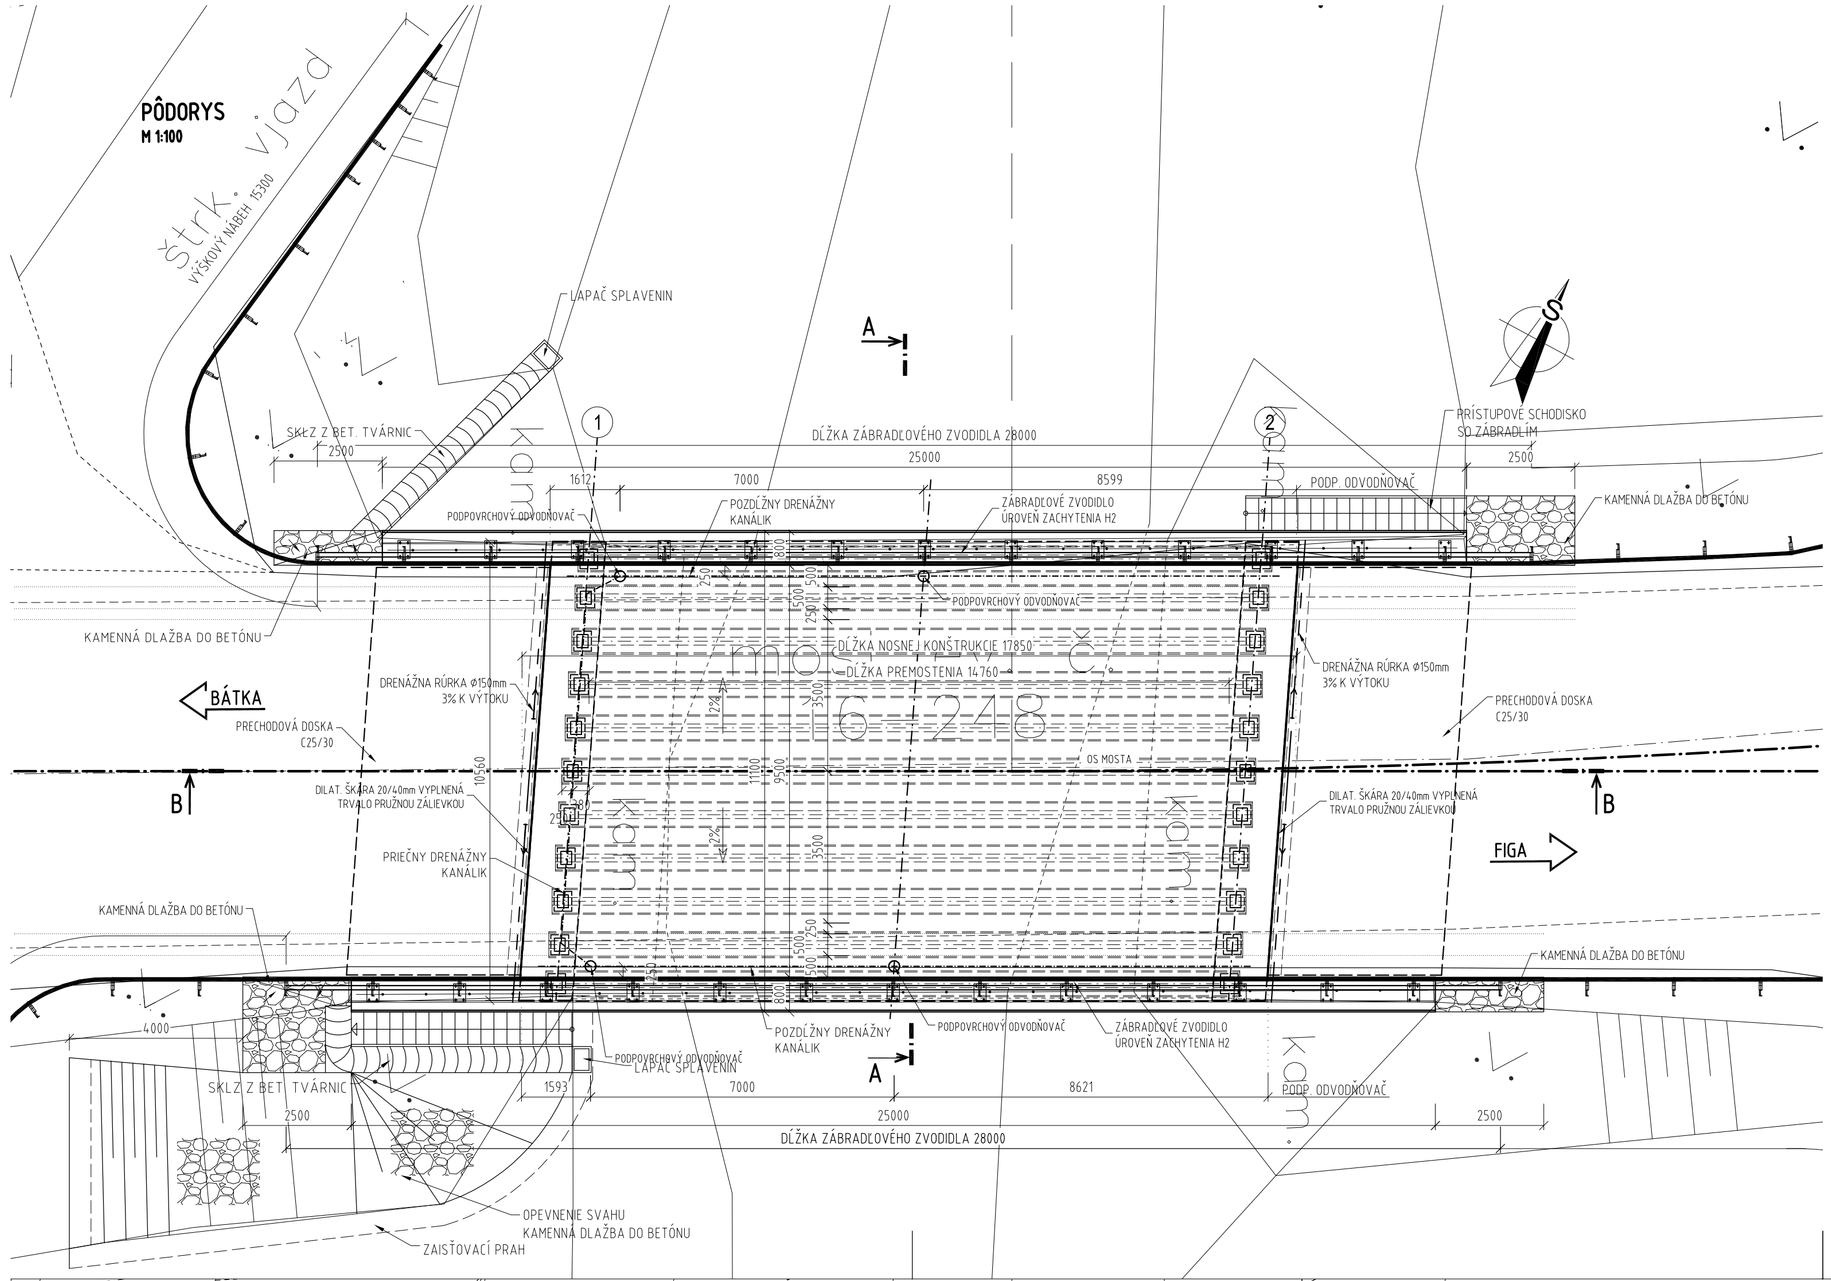

DETAIL PODPOVRCHOVÉHO ODVODŇOVAČA
M 1:10

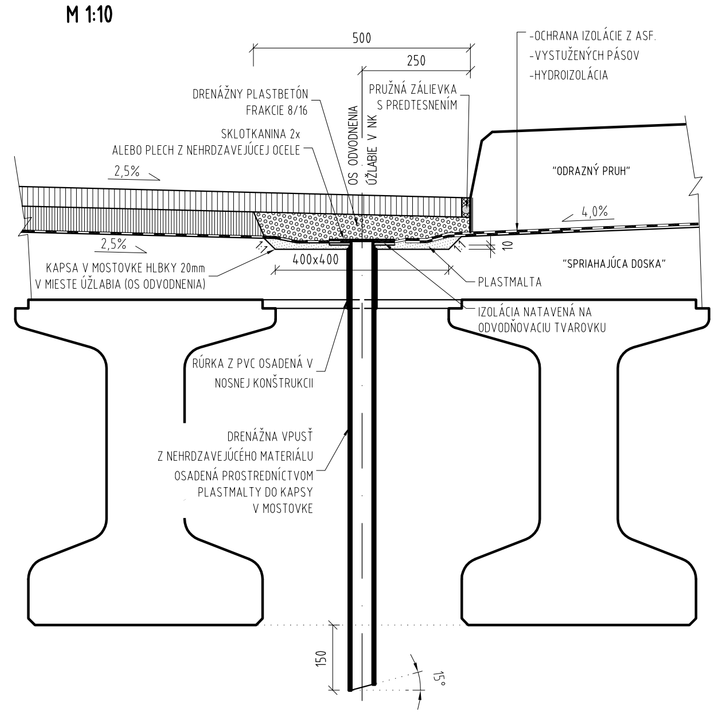

DETAIL DRENÁŽNEHO KANÁLIKA
M 1:10

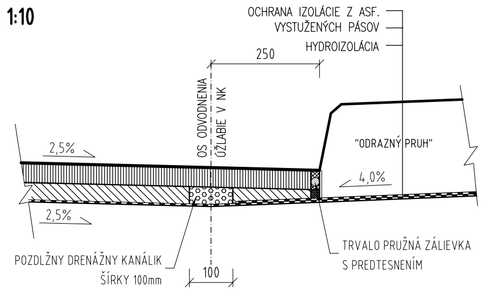


POZNÁMKY:
PODPOVRCHOVÉ ODVODŇOVAČE: 4KS


D
201-00

ISPO spol. s r.o. Inžinierske stavby, Slovenská 86, 080 01 Prešov, tel.: 051/74 636 95, 74 636 99	ZODP.PROJEKTANT: ING.J.ANTOL	HL. PROJEKTANT: ING.J.ANTOL
	VYPRACOVAL: ING.J.KURÚC	KONTROLOVAL: ING.M.RUSÍN
OBJEDNÁVATEĽ: **Slovenská správa ciest, Miletičova 19, 826 19 Bratislava**		
OKRES: RIMAVSKÁ SOBOTA	KRAJ: BANSKOBYSTRICKÝ	
KAT.ÚZEMIE: Bátka		DÁTUM: 09/2018
STAVBA: **I/16 RAKYTNÍK - R2 FIGA**		STUPEŇ: DRS (DSP)
		Č.ZÁKAZKY: 2898
		MIERKA: 1:100, 1:10
OBJEKT: **201-00 - Rekonštrukcia mosta ev. č. 16-248**		Č. PRÍLOHY: 10 / Č. SÚPRAVY:
PRÍLOHA: **VÝKRES ODVODNENIA**		


PÔDORYS
M 1:100

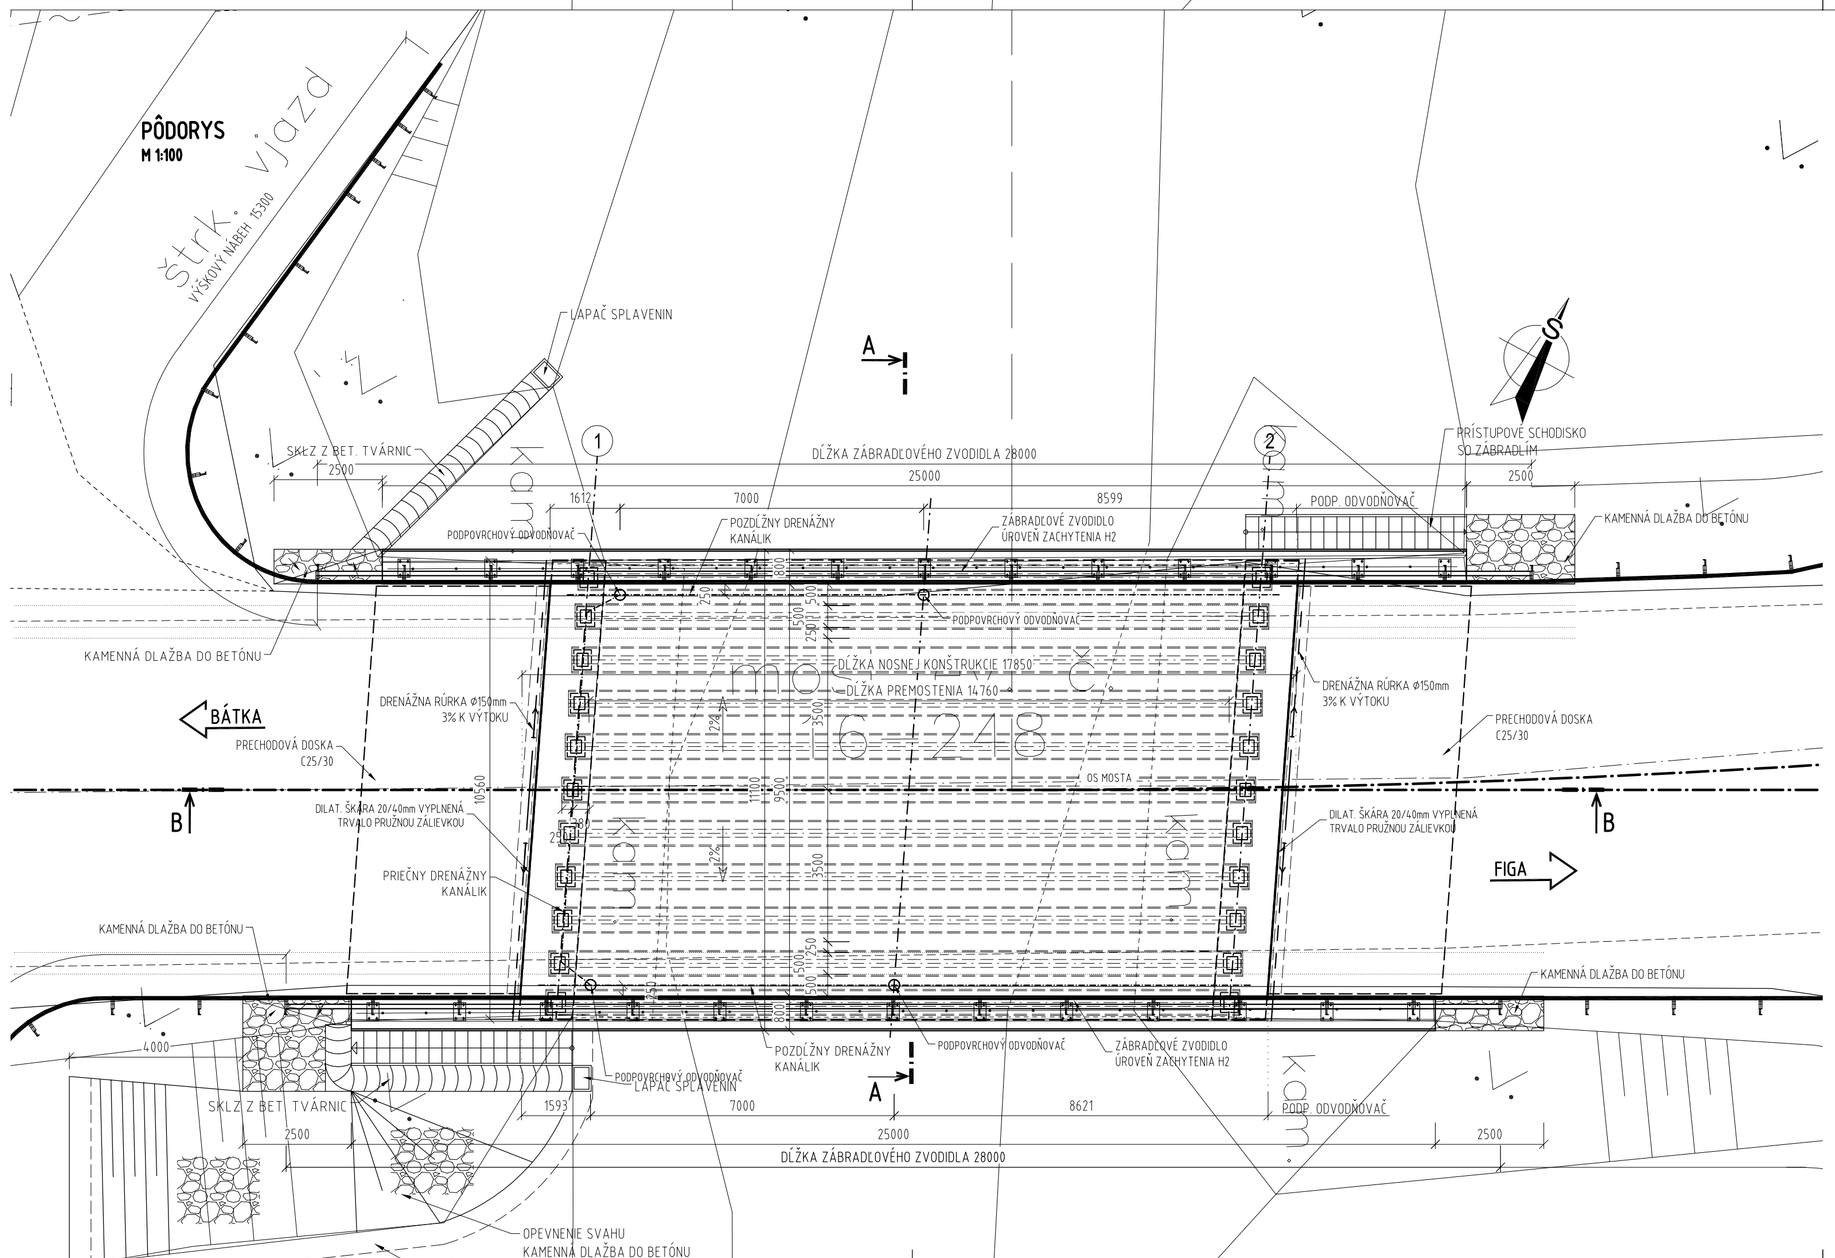

DETAIL PODPOVRCHOVÉHO ODVODŇOVAČA
M 1:10

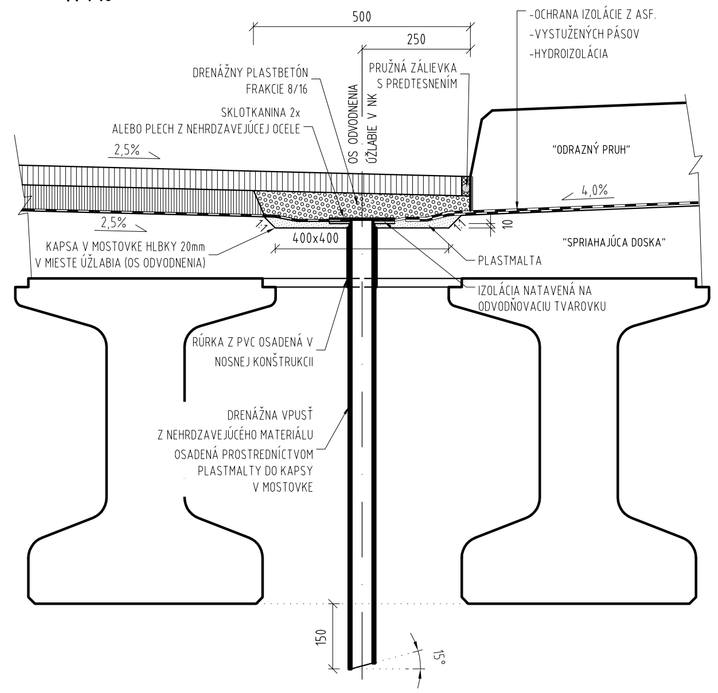

DETAIL DRENÁŽNEHO KANÁLIKA
M 1:10

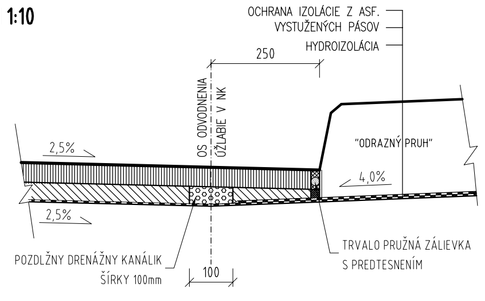

POZNÁMKY:
PODPOVRCHOVÉ ODVODŇOVAČE: 4KS

D
201-00

ISPO spol. s r.o. Inžinierske stavby, Slovenská 86, 080 01 Prešov, tel.: 051/74 636 95, 74 636 99 | ZODP.PROJEKTANT: ING.J.ANTOL | HL. PROJEKTANT: ING.J.ANTOL
VYPRACOVAL: ING.J.KURÚC | KONTROLOVAL: ING.M.RUSÍN
OBJEDNÁVATEĽ: Slovenská správa ciest, Miletičova 19, 826 19 Bratislava
OKRES: RIMAVSKÁ SOBOTA | KRAJ: BANSKOBYSTRICKÝ
KAT.ÚZEMIE: Bátka | DÁTUM: 09/2018
STAVBA: I/16 RAKYTNÍK - R2 FIGA | STUPEŇ: DRS (DSP) | Č.ZÁKAZKY: 2898 | MIERKA: 1:100, 1:10
OBJEKT: 201-00 - Rekonštrukcia mosta ev. č. 16-248 | Č. PRÍLOHY: 10 | Č. SÚPRAVY:
PRÍLOHA: VÝKRES ODVODNENIA