REZ 1-1
M 1:50

KATEGÓRIA CESTY C 9,5/80

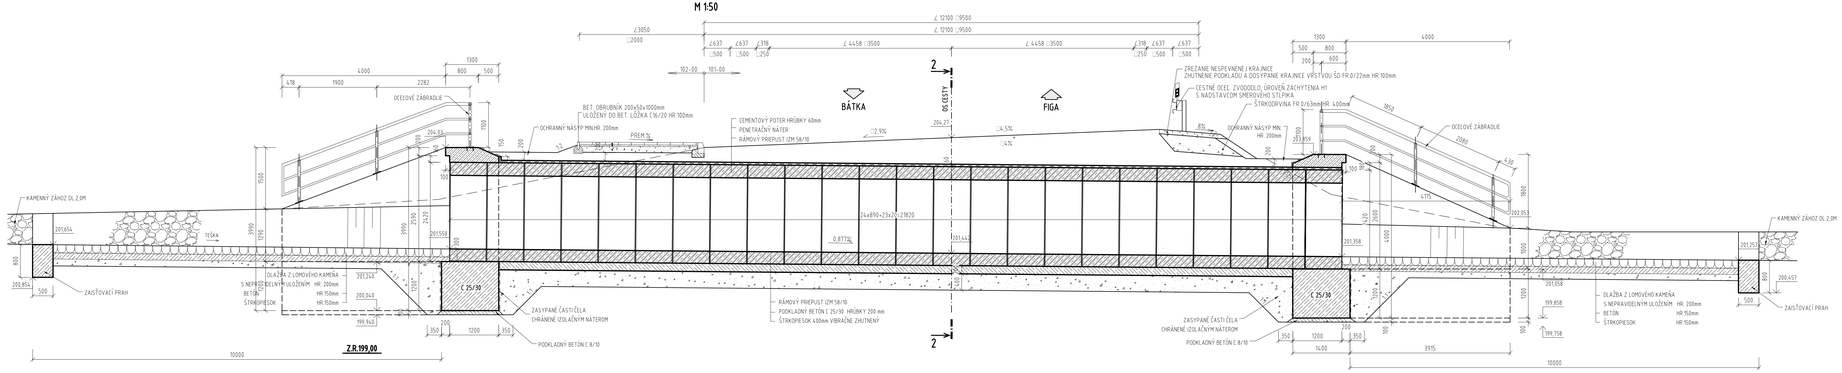

DETAIL "A"
M 1:25

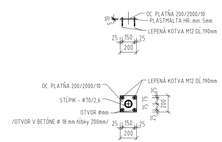

DETAIL ZÁBRADLIA
M 1:25

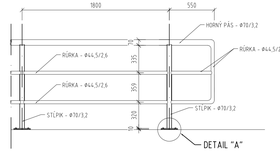

PÔDORYS
M 1:100

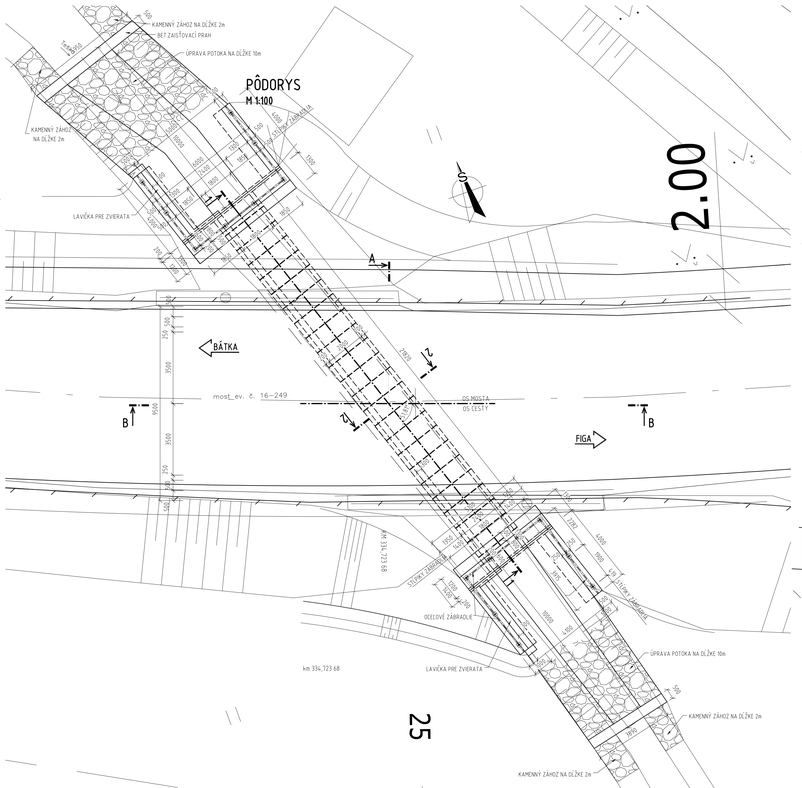

POHĽAD NA VÝTOK
M 1:50

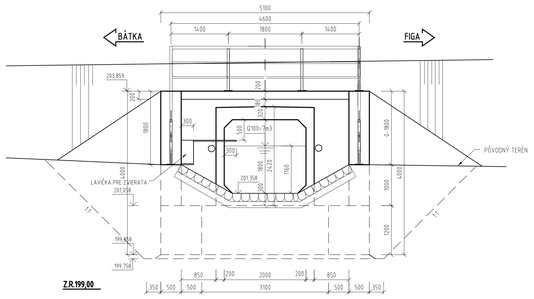

REZ 2-2
M 1:50

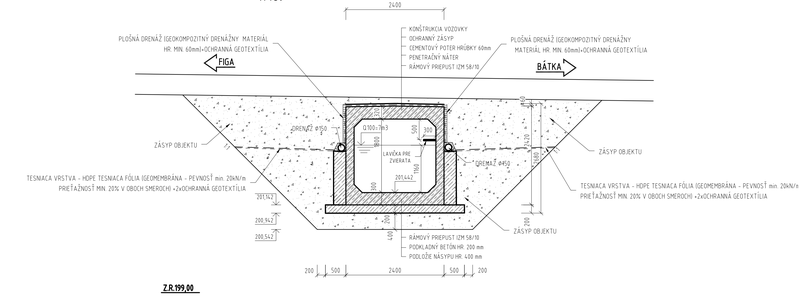

POHĽAD NA VTOK
M 1:50

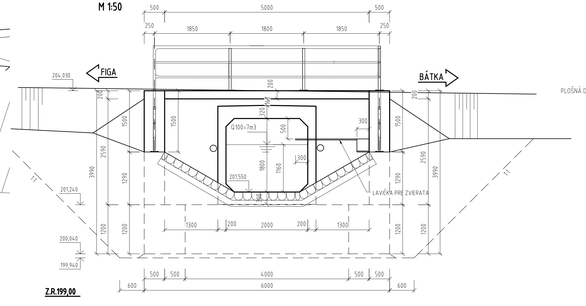

PRIEČNY REZ MIMO VOZOVKY
M 1:50

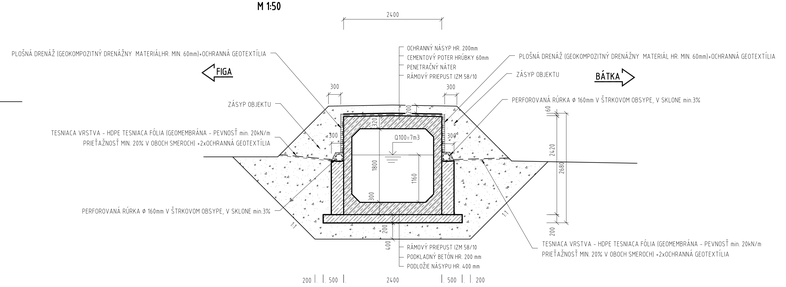

POZNÁMKY:

STARÝ MOST SA VYBÚRA, VODNÝ TOK SA ÚPRAVÍ NA DĽŽKE 10 m PRED A ZA PREPUSTOM.
NA DĽŽKE 50 m PRED A ZA PREPUSTOM SA DNO TOKU VYČISTÍ.
OD KRYTIA SA OSADÍ RÁMOVÝ PREPUST IZM 58/10

POUŽITÝ MATERIÁL

PODKLADNÝ BETÓN	C8/10 - X0 (SK)-Cl 0,4-Dmax16-S4
ZÁKLADY	C25/30 - XC2,XF1 (SK)-Cl 0,2-Dmax 16-S3
ČELO PRIEPUSTU	C35/45 -XC4,XD3,XF4(SK)-CL 0,4-Dmax16-S4

POZNÁMKY:
- V BETÓNE SÚMS BUDÚ ROZPTÝLENÉ POLYPROPYLÉNOVÉ VLÁKNA (min 0,9kg/m3)
- Pre hodnoty modulov pružnosti jednotlivých prevzatých tried betónov, je nutné splniť ustanovenia v zmysle STN EN 1992-1-1:03,3.1.3, tab.3.1

ISPO a.s. Inžinierske stavby Slovenská 86, 080 01 Prešov tel.: 051/74 636 70, 74 636 74	ZODP.PROJEKTANT: ING.J.ANTOL	HL. PROJEKTANT: ING.J.ANTOL	
	VYPRACOVAL: ING.LAJKUČIČ	KONTROLOVAL: ING.M.RUSNÁK	
OBJEDNÁVATEĽ: Slovenská správa ciest, Miletičova 19, 826 19 Bratislava			
OKRES: BANSKÁ BYSTRICA	KRAJ:BANSKOBYSTRICKÝ		
KAT.ÚZEMIE: FIGA		DÁTUM:	06/2018
STAVBA: I/16 RAKYTNÍK - R2 FIGA REKONŠTRUKCIA MOSTA EV.Č. 16-249		STUPEŇ:	DRS (DSP)
		Č.ZÁKAZKY:	2918
		MIERKA:	1:100,1:50
PRÍLOHA: PREHĽADNÝ VÝKRES - NOVÝ STAV		C. PRÍLOHY:	Č. ÚPRAVY:
		3	