
PÔDORYS
M 1:100

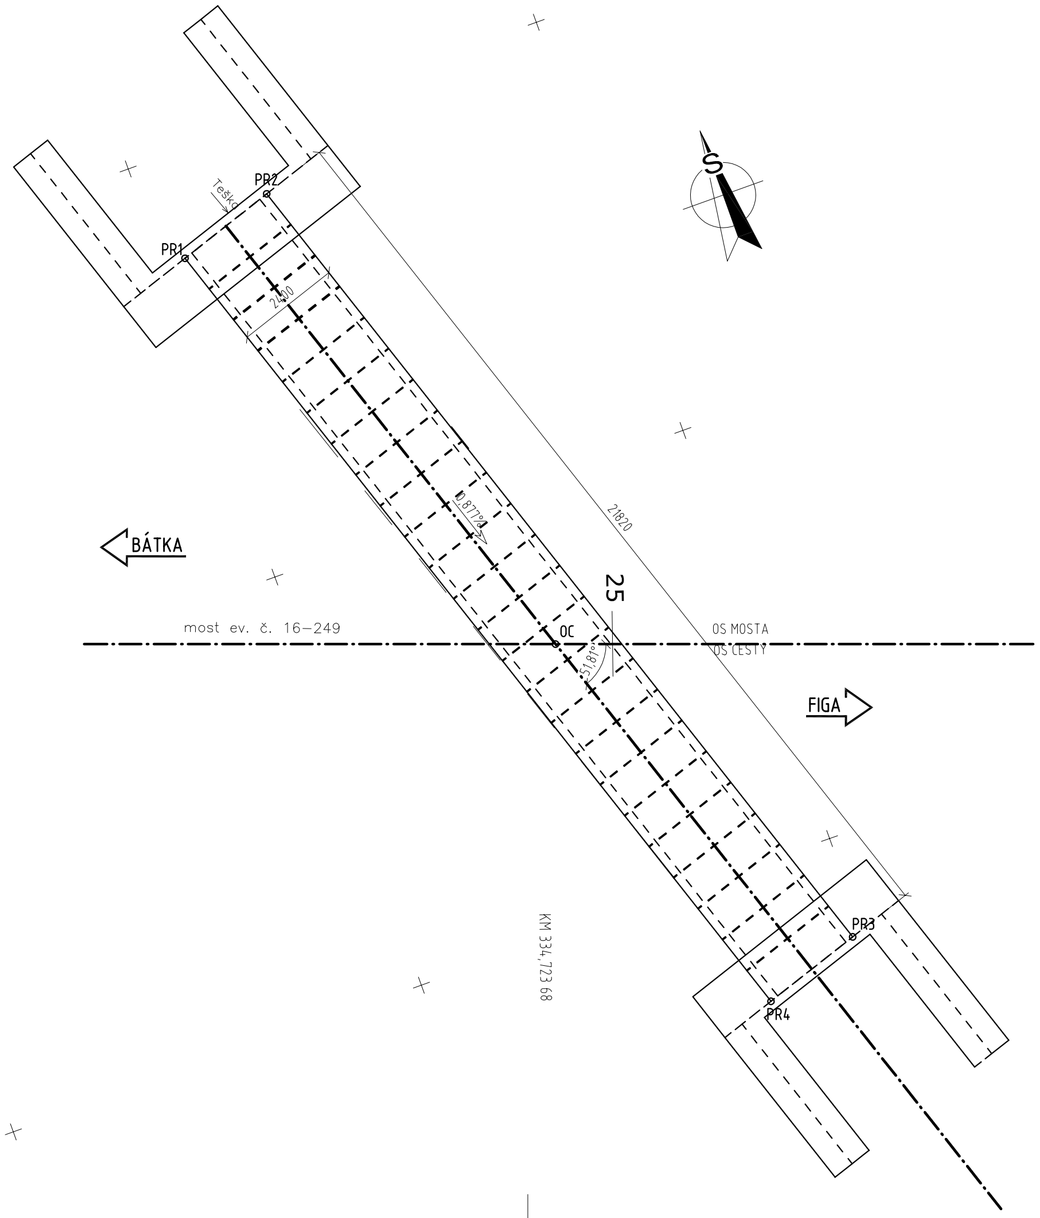

SÚRADNÍCE BODOV
RAMOVA NK


OZN.BODU	Y	X	Z
OC	341754.431	1271923.642	201,142
PR1	341759.464	1271912.383	201,250
PR2	341757.188	1271911.621	201,250
PR3	341750.264	1271932.313	201,059
PR4	341752.540	1271933.075	201,059

Súradnicový systém: S-JTSK, realizácia JTSK
Výškový systém: Bpv
Trieda presnosti: 2, STN 73 0422

D
202-00

ISPO spol. s r. o. Inžinierske stavby Slovenská 86, 080 01 Prešov tel.: 051/74 636 95, 74 636 99	ZODP.PROJEKTANT: ING.J.ANTOL	HL. PROJEKTANT: ING.J.ANTOL	
	VYPRACOVAL: ING.J.KURUC	KONTROLOVAL: ING.M.RUSÍN	
OBJEDNÁVATEĽ: **Slovenská správa ciest, Miletičova 19, 826 19 Bratislava**			
OKRES: BANSKÁ BYSTRICA	KRAJ: BANSKOBYSTRICKÝ		
KAT.ÚZEMIE: Kaloša		DÁTUM:	09/2018
STAVBA: **I/16 RAKYTNÍK - R2 FIGA**		STUPEŇ:	DRS (DSP)
		Č.ZÁKAZKY:	2898
		MIERKA:	1:100
OBJEKT: **202-00 - Rekonštrukcia mosta ev. č. 16-249**		Č. PRÍLOHY: 4	Č. SÚPRAVY:
PRÍLOHA : **VYTYČOVACÍ VÝKRES**			

PÔDORYS
M 1:100

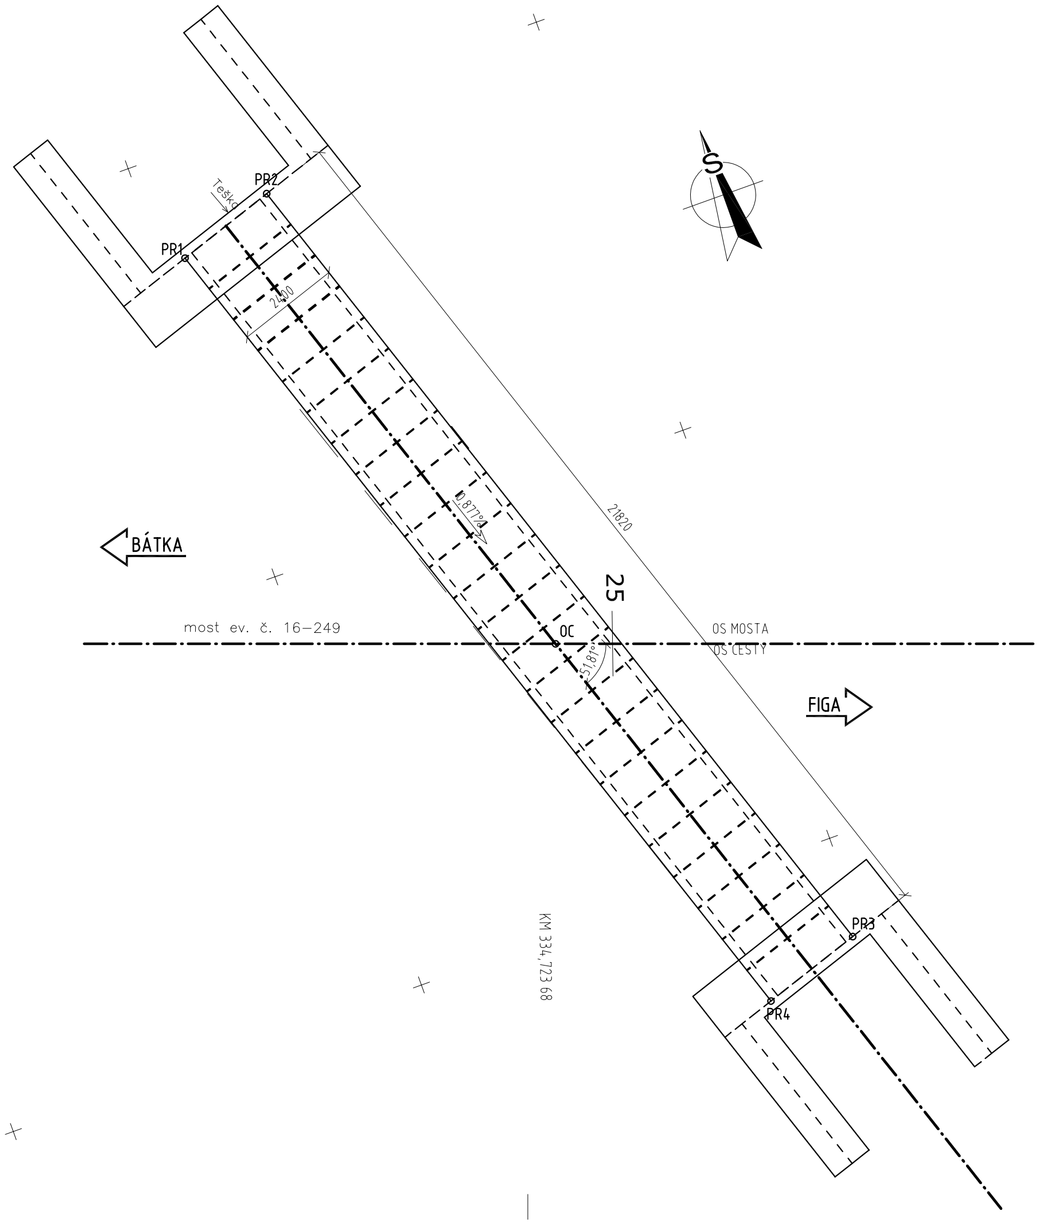

SÚRADNÍCE BODOV
RAMOVA NK

OZN.BODU	Y	X	Z
OC	341754.431	1271923.642	201,142
PR1	341759.464	1271912.383	201,250
PR2	341757.188	1271911.621	201,250
PR3	341750.264	1271932.313	201,059
PR4	341752.540	1271933.075	201,059

Súradnicový systém: S-JTSK, realizácia JTSK
Výškový systém: Bpv
Trieda presnosti: 2, STN 73 0422

D
202-00

ISPO spol. s r. o. Inžinierske stavby Slovenská 86, 080 01 Prešov tel.: 051/74 636 95, 74 636 99

ZODP.PROJEKTANT: ING.J.ANTOL | HL. PROJEKTANT: ING.J.ANTOL

VYPRACOVAL: ING.J.KURUC | KONTROLOVAL: ING.M.RUSÍN

OBJEDNÁVATEĽ: **Slovenská správa ciest, Miletičova 19, 826 19 Bratislava**

OKRES: BANSKÁ BYSTRICA | KRAJ: BANSKOBYSTRICKÝ

KAT.ÚZEMIE: Kaloša | DÁTUM: 09/2018

STAVBA: **I/16 RAKYTNÍK - R2 FIGA** | STUPEŇ: DRS (DSP) | Č.ZÁKAZKY: 2898 | MIERKA: 1:100

OBJEKT: **202-00 - Rekonštrukcia mosta ev. č. 16-249** | Č. PRÍLOHY: 4 | Č. SÚPRAVY:

PRÍLOHA : **VYTYČOVACÍ VÝKRES**