



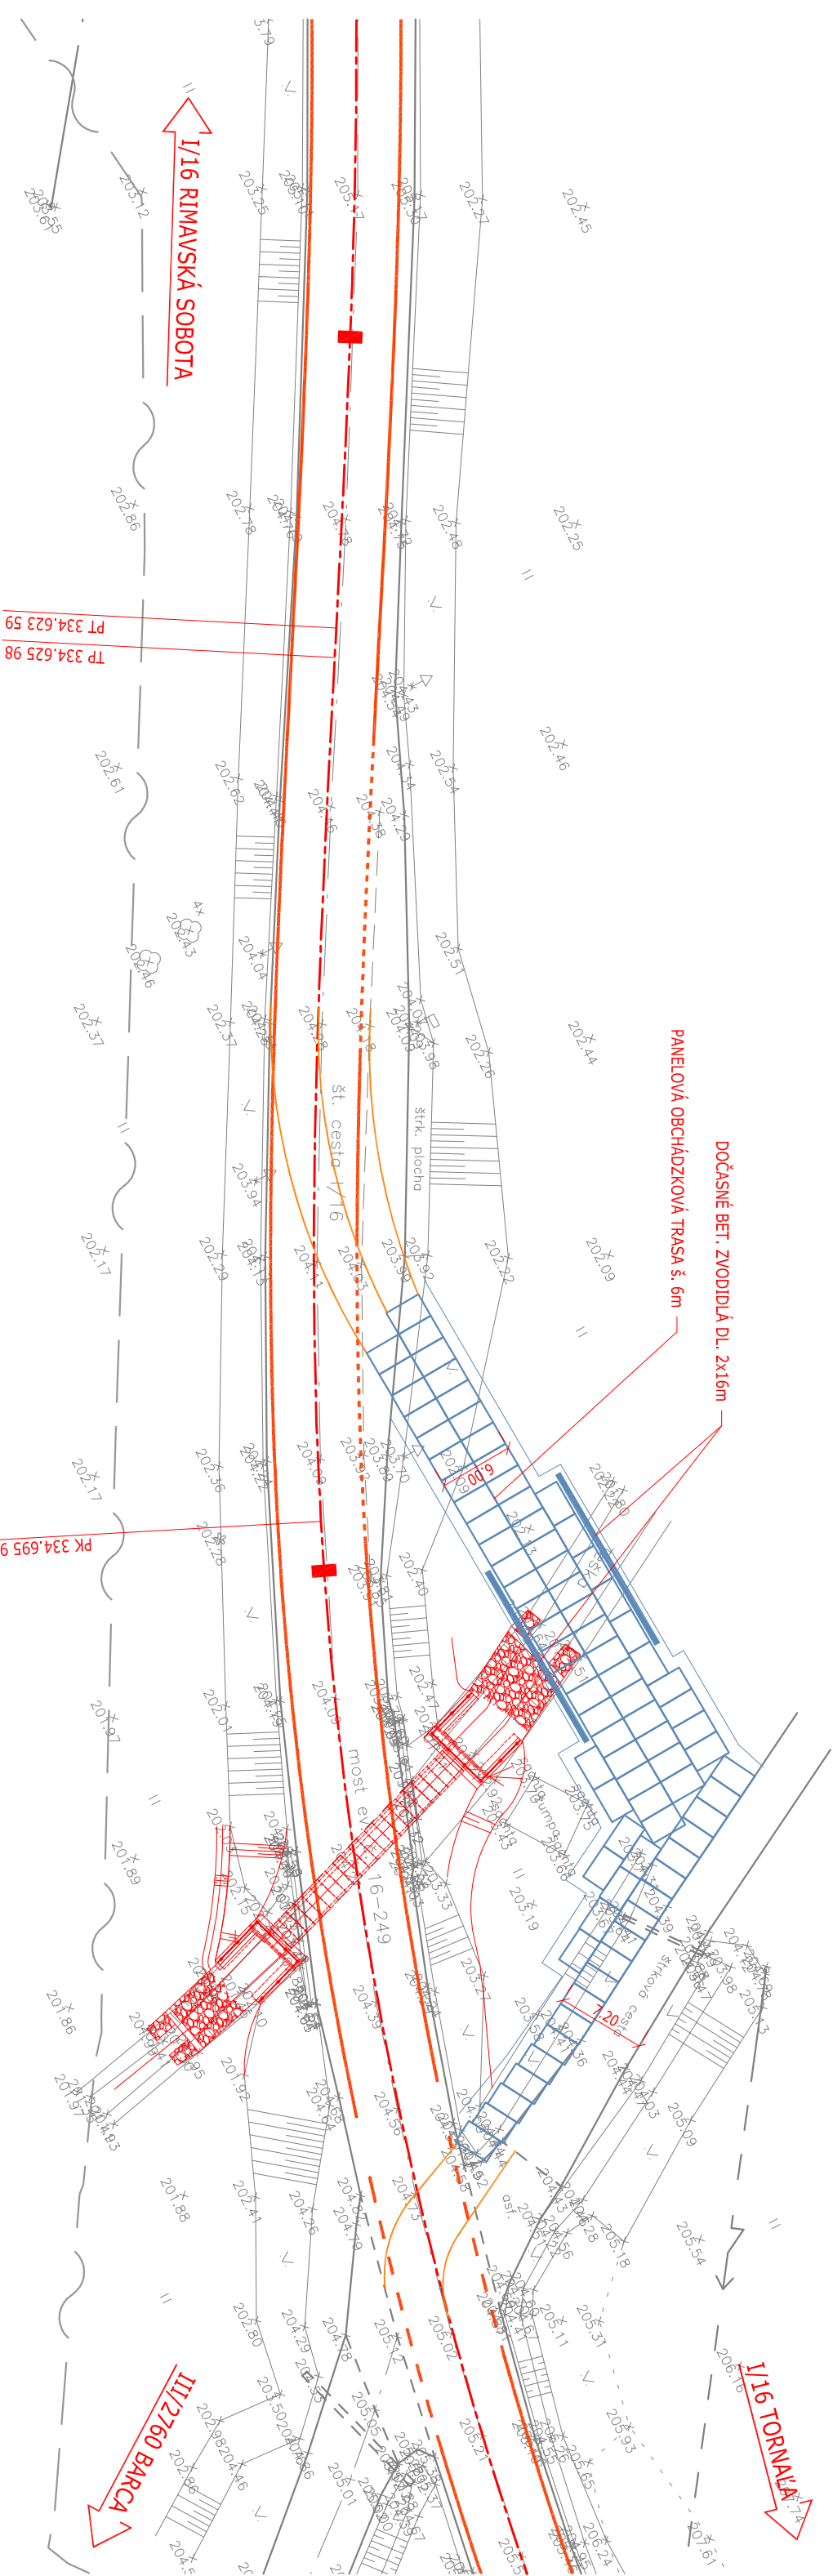

334.6

334.7

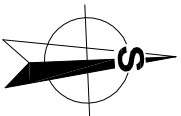

SÚRADNICOVÝ SYSTÉM : S-JTSK, realizácia JTSK
VÝŠKOVÝ SYSTÉM : BpV

D
202-00

ISPO spol. s r. o. Inžinierske stavby Slovenská 86, 080 01 Prešov tel.: 051/74 636 95, 74 636 99		ZODP. PROJEKTANT: ING. M. DUBRAVSKÝ <i>M. Dubravský</i>	HL. PROJEKTANT: ING. M. DUBRAVSKÝ <i>M. Dubravský</i>
VYPRACOVAL: ING. B. LONGAUER <i>B. Longauer</i>		KONTROLOVAL: ING. J. ANTOL <i>J. Antol</i>	
OBJEDNÁVATEL: Slovenská správa ciest, Mliečičova 19, 826 19 Bratislava			
OKRES: RIMAVSKÁ SOBOTA		KRAJ: BANSKOBYSTRICKÝ	
KAT. ÚZEMIE: BÁTKA, RAKYTNIK, KALOŠA, FIGA		DÁTUM: 09/2018	
STAVBA: I/16 Rakytník - R2 Figa		STUPEŇ: DRS, DSP	
		Č. ZAKAZKY: 2898/2018	
		MIERKA: 1:500	
OBJEKT: 202-00 Rekonštrukcia mosta ev. č. 16-249		Č. PRÍLOHY: Č. SÚPRÁVY:	
PRÍLOHA : OBCHÁDZKOVÁ TRASA		7	

LEGENDA EXIST. INŽ. SIETÍ

- NADZEMNÉ VN VEDENIE
- NADZEMNÉ NN VEDENIE
- PODZEMNÉ NN VEDENIE
- PODZEMNÉ OZNAMOVACIE VEDENIE