
PREHĽADNÁ SITUÁCIA



SITUÁCIA ŠIRŠÍCH VZŤAHOV

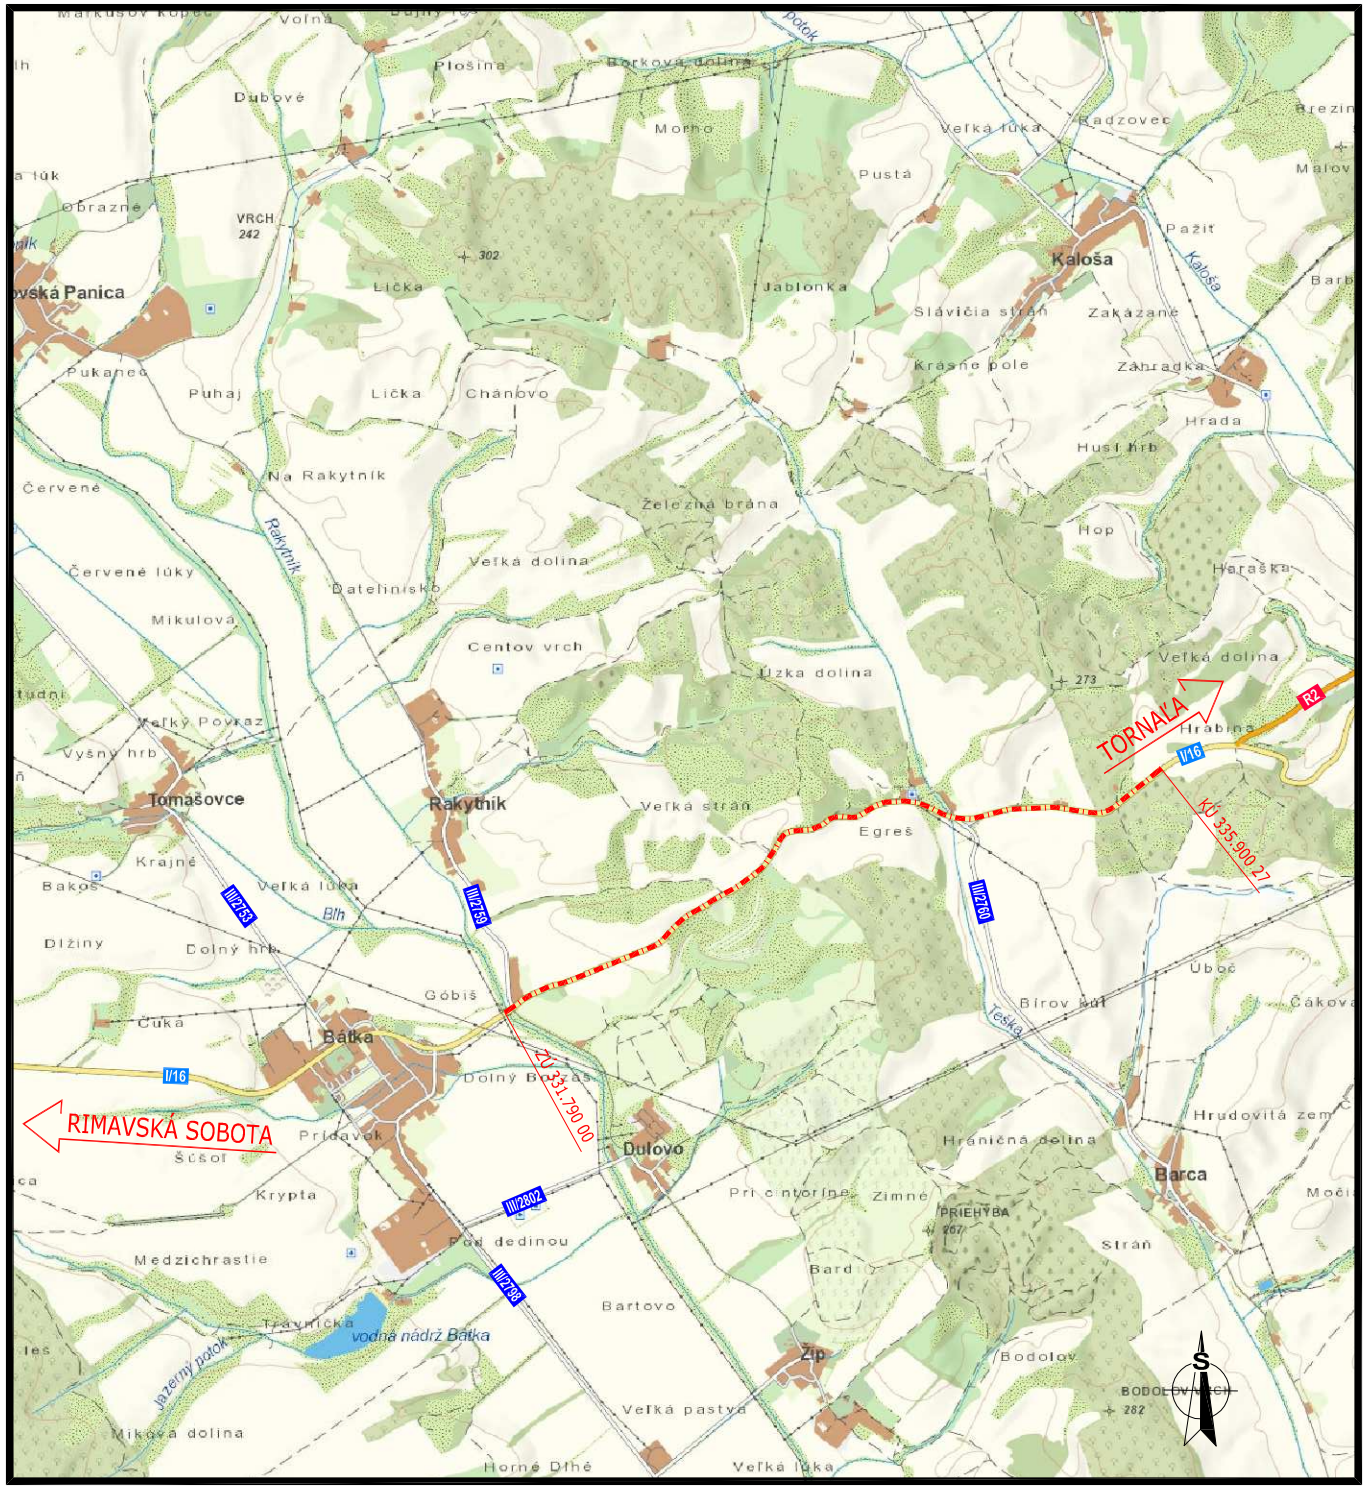

LEGENDA:

TRASA I/16

B.1

ISPO spol. s r. o. Inžinierske stavby, Slovenská 86, 080 01 Prešov, tel.: 051/74 636 95, 74 636 99	ZODP.PROJEKTANT: ING.M.DÚBRAVSKÝ VYPRACOVAL: ING.B.LONGAUER	HL. PROJEKTANT: ING.M.DÚBRAVSKÝ KONTROLOVAL: ING.J.ANTOL
OBJEDNÁVATEĽ: **Slovenská správa ciest, Miletičova 19, 826 19 Bratislava**		
OKRES: RIMAVSKÁ SOBOTA	KRAJ: BANSKOBYSTRICKÝ	
KAT.ÚZEMIE: BÁTKA, KALOŠA, FIGA		DÁTUM: 09/2018
STAVBA: **I/16 Rakytník - R2 Figa**		STUPEŇ: DRS, DSP Č.ZÁKAZKY: 2898/2018 MIERKA:
ČASŤ: **B.1 - Prehľadná situácia**		Č. PRÍLOHY: B.1 Č. SÚPRAVY: