
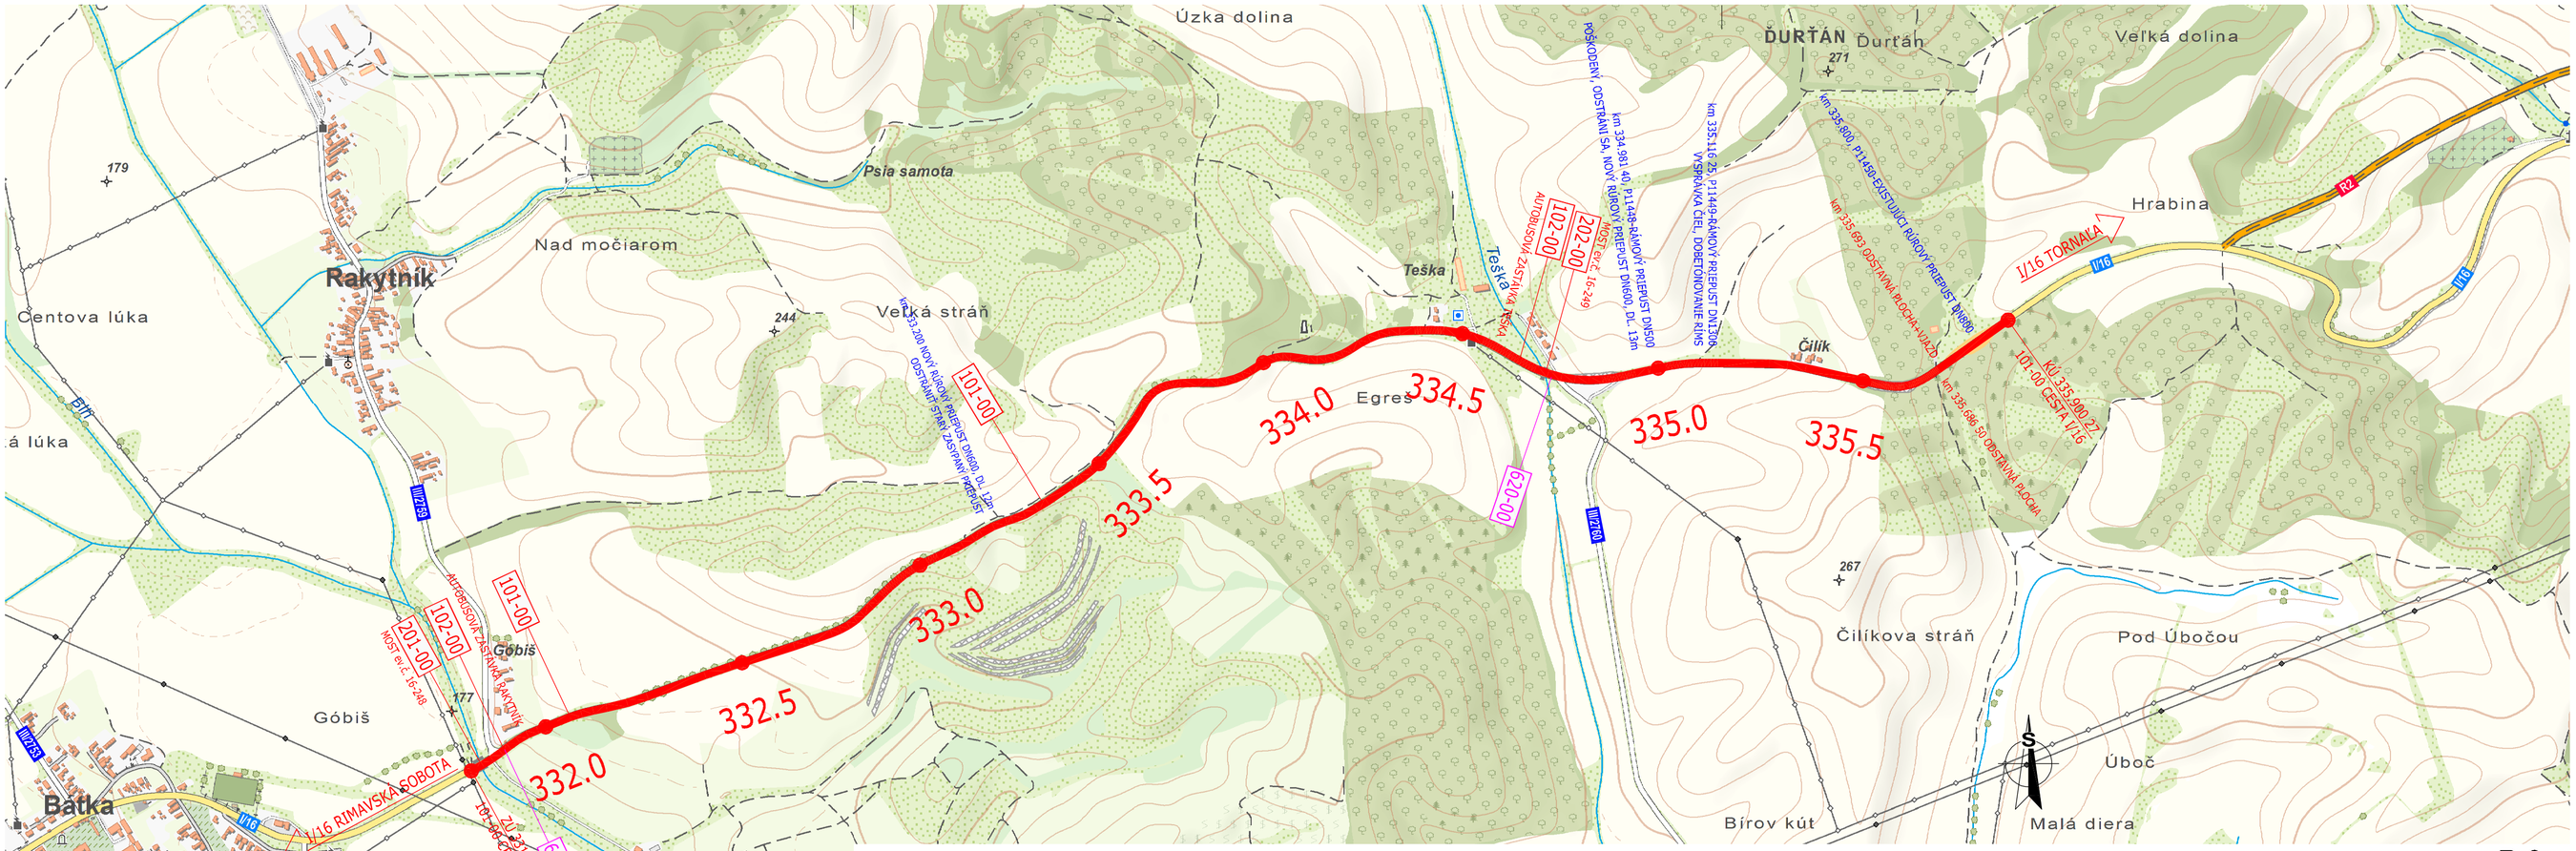


B.2

ZOZNAM OBJEKTOV

101-00 Rekonštrukcia cesty I/16
102-00 Chodníky
201-00 Rekonštrukcia mosta ev. č. 16-248
202-00 Rekonštrukcia mosta ev. č. 16-249
621-00 Osvetlenie priechodov pre chodcov

ISPO spol. s r.o. Inžinierske stavby, Slovenská 86, 080 01 Prešov, tel.: 051/74 636 95, 74 636 99	ZODP.PROJEKTANT: ING.M.DUBRAVSKÝ	HL. PROJEKTANT: ING.M.DUBRAVSKÝ
	VYPRACOVAL: ING.B.LONGAUER	KONTROLOVAL: ING.J.ANTOL
OBJEDNÁVATEĽ: Slovenská správa ciest, Miletičova 19, 826 19 Bratislava		
OKRES: RIMAVSKÁ SOBOTA	KRAJ: BANSKOBYSTRICKÝ	
KAT.ÚZEMIE: BÁTKA, KALOŠA, FIGA		DÁTUM: 09/2018
STAVBA: I/16 Rakytník - R2 Figa		STUPEŇ: DRS, DSP
		Č.ZÁKAZKY: 2898/2018
		MIERKA: 1:10000
ČASŤ: B.2 - Celková situácia stavby		Č. PRÍLOHY: B.2 / Č. SÚPRAVY:

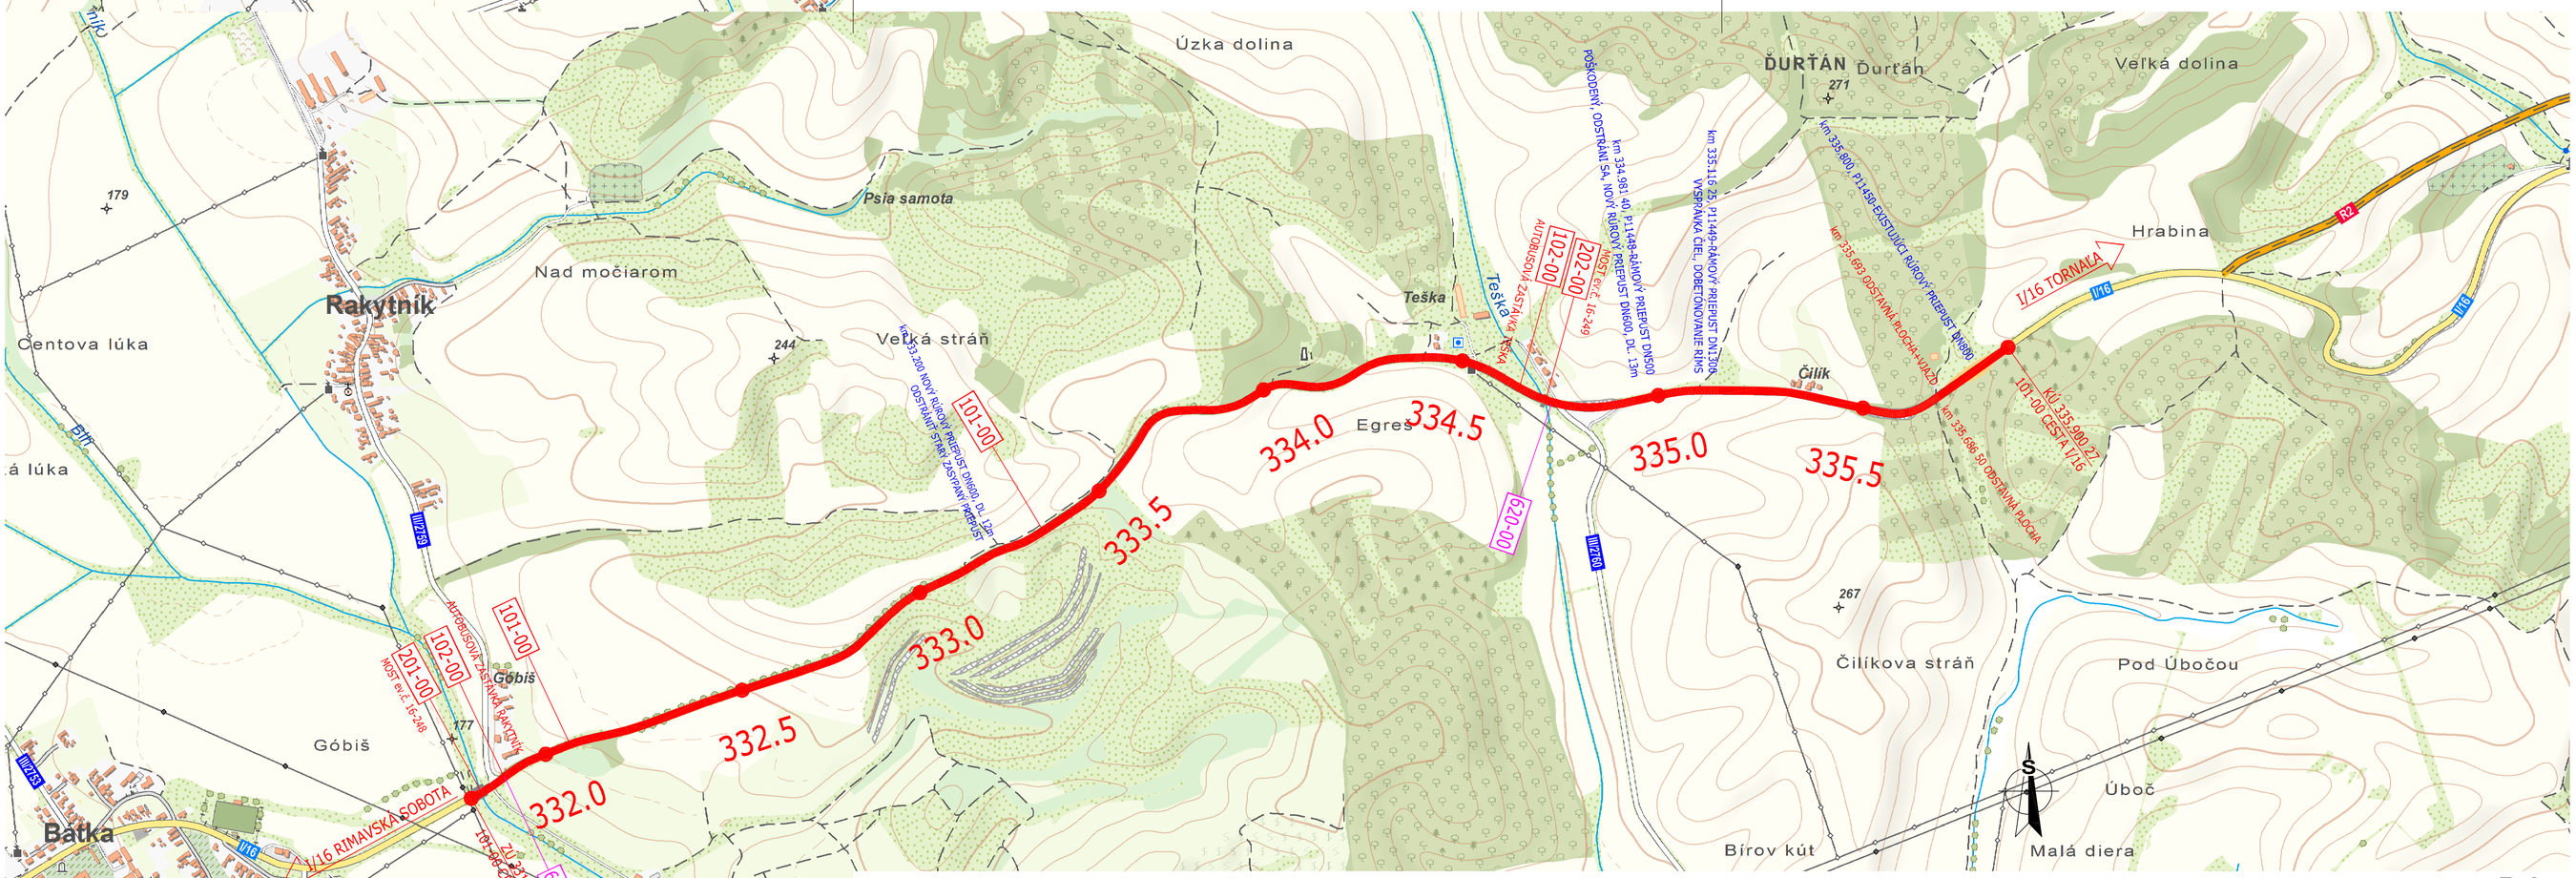

B.2

ZOZNAM OBJEKTOV

101-00 Rekonštrukcia cesty I/16
102-00 Chodníky
201-00 Rekonštrukcia mosta ev. č. 16-248
202-00 Rekonštrukcia mosta ev. č. 16-249
621-00 Osvetlenie priechodov pre chodcov

ISPO spol. s r.o. Inžinierske stavby, Slovenská 86, 080 01 Prešov, tel.: 051/74 636 95, 74 636 99	ZODP.PROJEKTANT: ING.M.DUBRAVSKÝ	HL. PROJEKTANT: ING.M.DUBRAVSKÝ
	VYPRACOVAL: ING.B.LONGAUER	KONTROLOVAL: ING.J.ANTOL
OBJEDNÁVATEĽ: Slovenská správa ciest, Miletičova 19, 826 19 Bratislava		
OKRES: RIMAVSKÁ SOBOTA	KRAJ: BANSKOBYSTRICKÝ	
KAT.ÚZEMIE: BÁTKA, KALOŠA, FIGA		DÁTUM: 09/2018
STAVBA: I/16 Rakytník - R2 Figa		STUPEŇ: DRS, DSP
		Č.ZÁKAZKY: 2898/2018
		MIERKA: 1:10000
ČASŤ: B.2 - Celková situácia stavby		Č. PRÍLOHY: B.2 / Č. SÚPRAVY: