



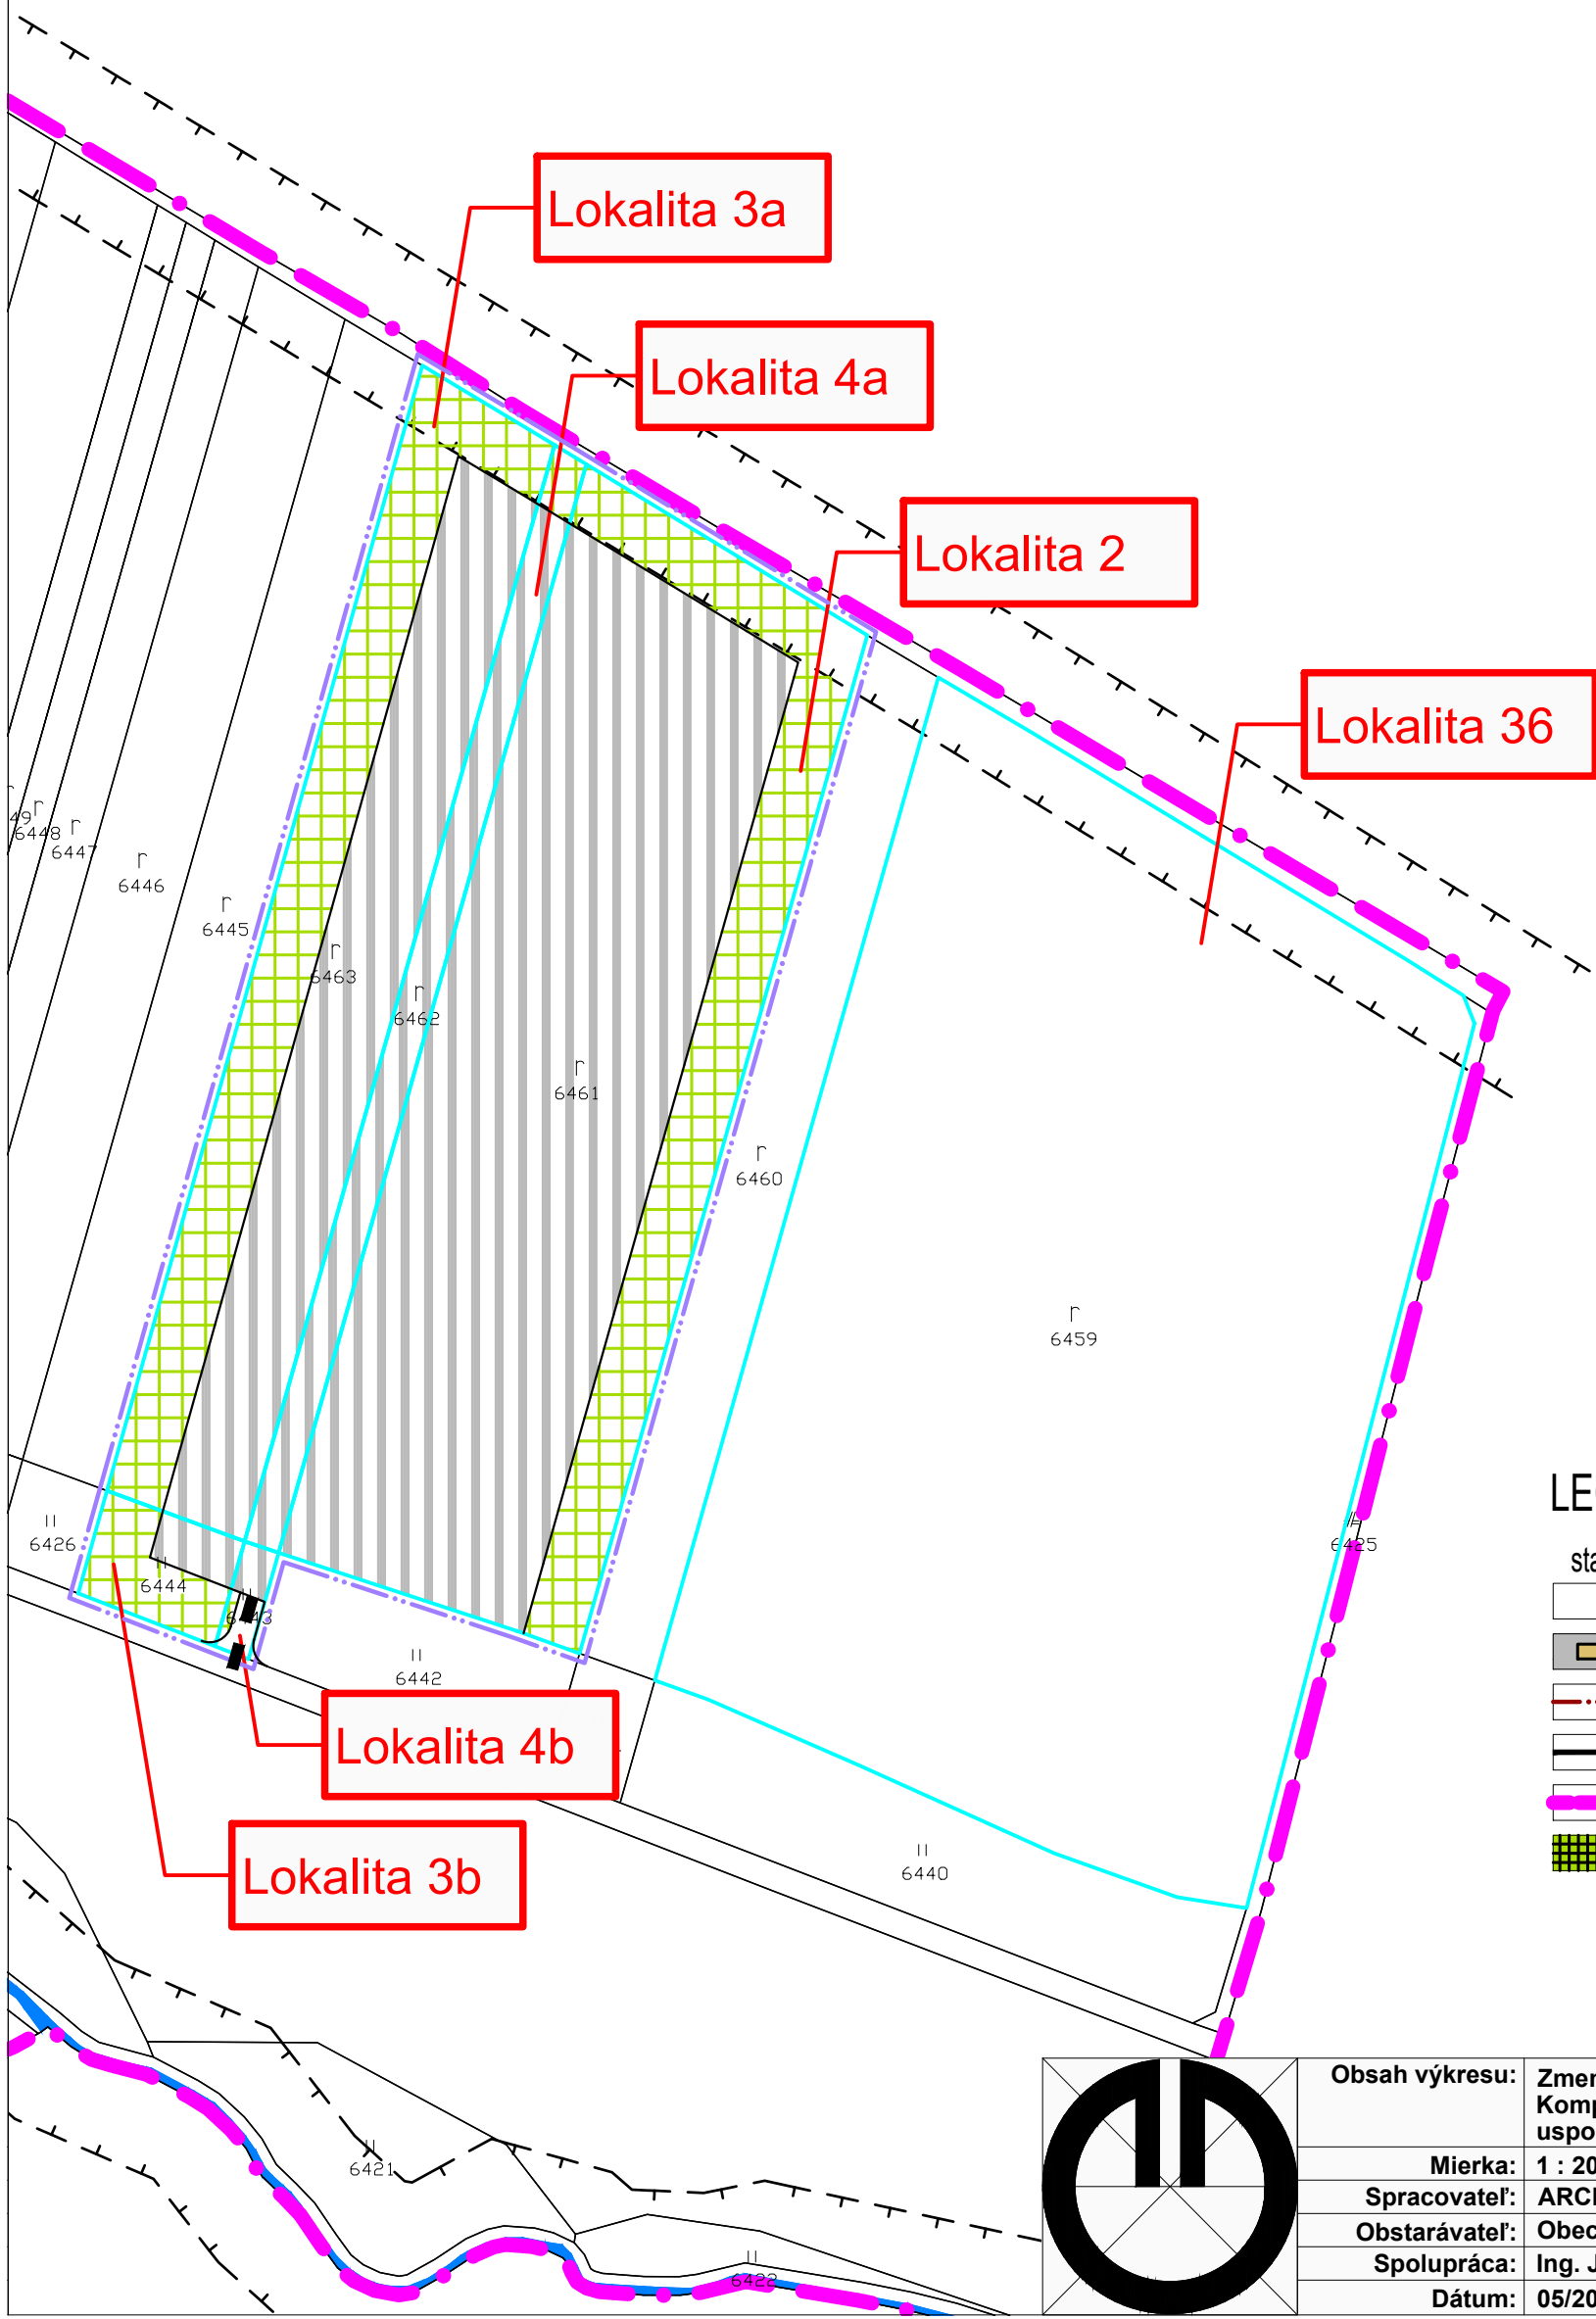

LEGENDA

stav	návrh	
		ZaD 2020
		PLOCHY A OBJEKTY VÝROBY
		HRANICA ZASTAVANÉHO ÚZEMIA
		MIESTNA KOMUNIKÁCIA ZBERNÁ
		HRANICA KATASTRA
		PLOCHY IZOLAČNEJ ZELENÉ - priemet stromov 60%

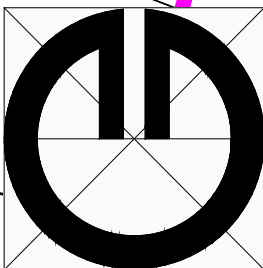

Obsah výkresu:	Zmeny a doplnky 2020 ÚPN-O Mlynica Komplexný návrh priestorového a funkčného usporiadania územia	
Mierka:	1 : 2000	
Spracovateľ:		