


ZMENY A DOPLNKY ÚPN-O MLYNICA 2020
PODKLAD: 4

LEGENDA		
STAV	NÁVRH	
		KATASTRÁLNA HRANICA
		HRANICA ZASTAVANÉHO ÚZEMIA
		HRANICA TANAP-u
		HRANICA OCHRANNÉHO PASMA TANAP-u
		PLOCHY A OBJEKTY BÝVANIA
		PLOCHY A OBJEKTY OBČIANSKEJ VYBAVENOSTI
		PLOCHY A OBJEKTY VÝROBY
		PLOCHY A OBJEKTY TECHNICKEJ VYBAVENOSTI
		PLOCHY ŠPORTU
		PLOCHY A OBJEKTY REKREÁCIE
		LES
		LÚKY A PASIENKY
		ORNÁ PÔDA
		PLOCHY ZÁHRAD
		PLOCHY VEREJNEJ ZELENÉ
		PLOCHY ŠPECIÁLNEJ ZELENÉ
		NELESNÁ STROMOVÁ A KROVINNÁ VEGETÁCIA
		VODNÉ TOKY A PLOCHY
		CESTA III. TRIEDY
		MIESTNA KOMUNIKÁCIA ZBERNÁ
		MIESTNA KOMUNIKÁCIA
		KOMUNIKÁCIA NA ZRUŠENIE
		POĽNÁ CESTA
		PARKOVISKO
		ZASTÁVKA SAD, IZOCHRÓNNA DOSTUPNOSTI
		PEŠIE PRIESTRANSTVIA A TRASY
		OCHRANNÉ PÁSMO VŠETKÝCH DRUHOV
		VZDUŠNÉ VEDENIE ELEKTRICKEJ ENERGIE
		HRANICA REGULAČNEHO SEKTORA
		OZNAČENIE REGULAČNEHO SEKTORA
		OZNAČENIE VEREJNOPROSPEŠNÝCH STAVIEB
		VEREJNOPROSPEŠNÁ STAVBA

LEGENDA		
stav	návrh	
		ZaD č.1
		ZaD č.2
		ZaD č.3
		ZaD č.4
		ZaD 2020
		PLOCHY EXTENZÍVNEJ REKREÁCIE
		PLOCHY DOPRAVNEJ VYBAVENOSTI

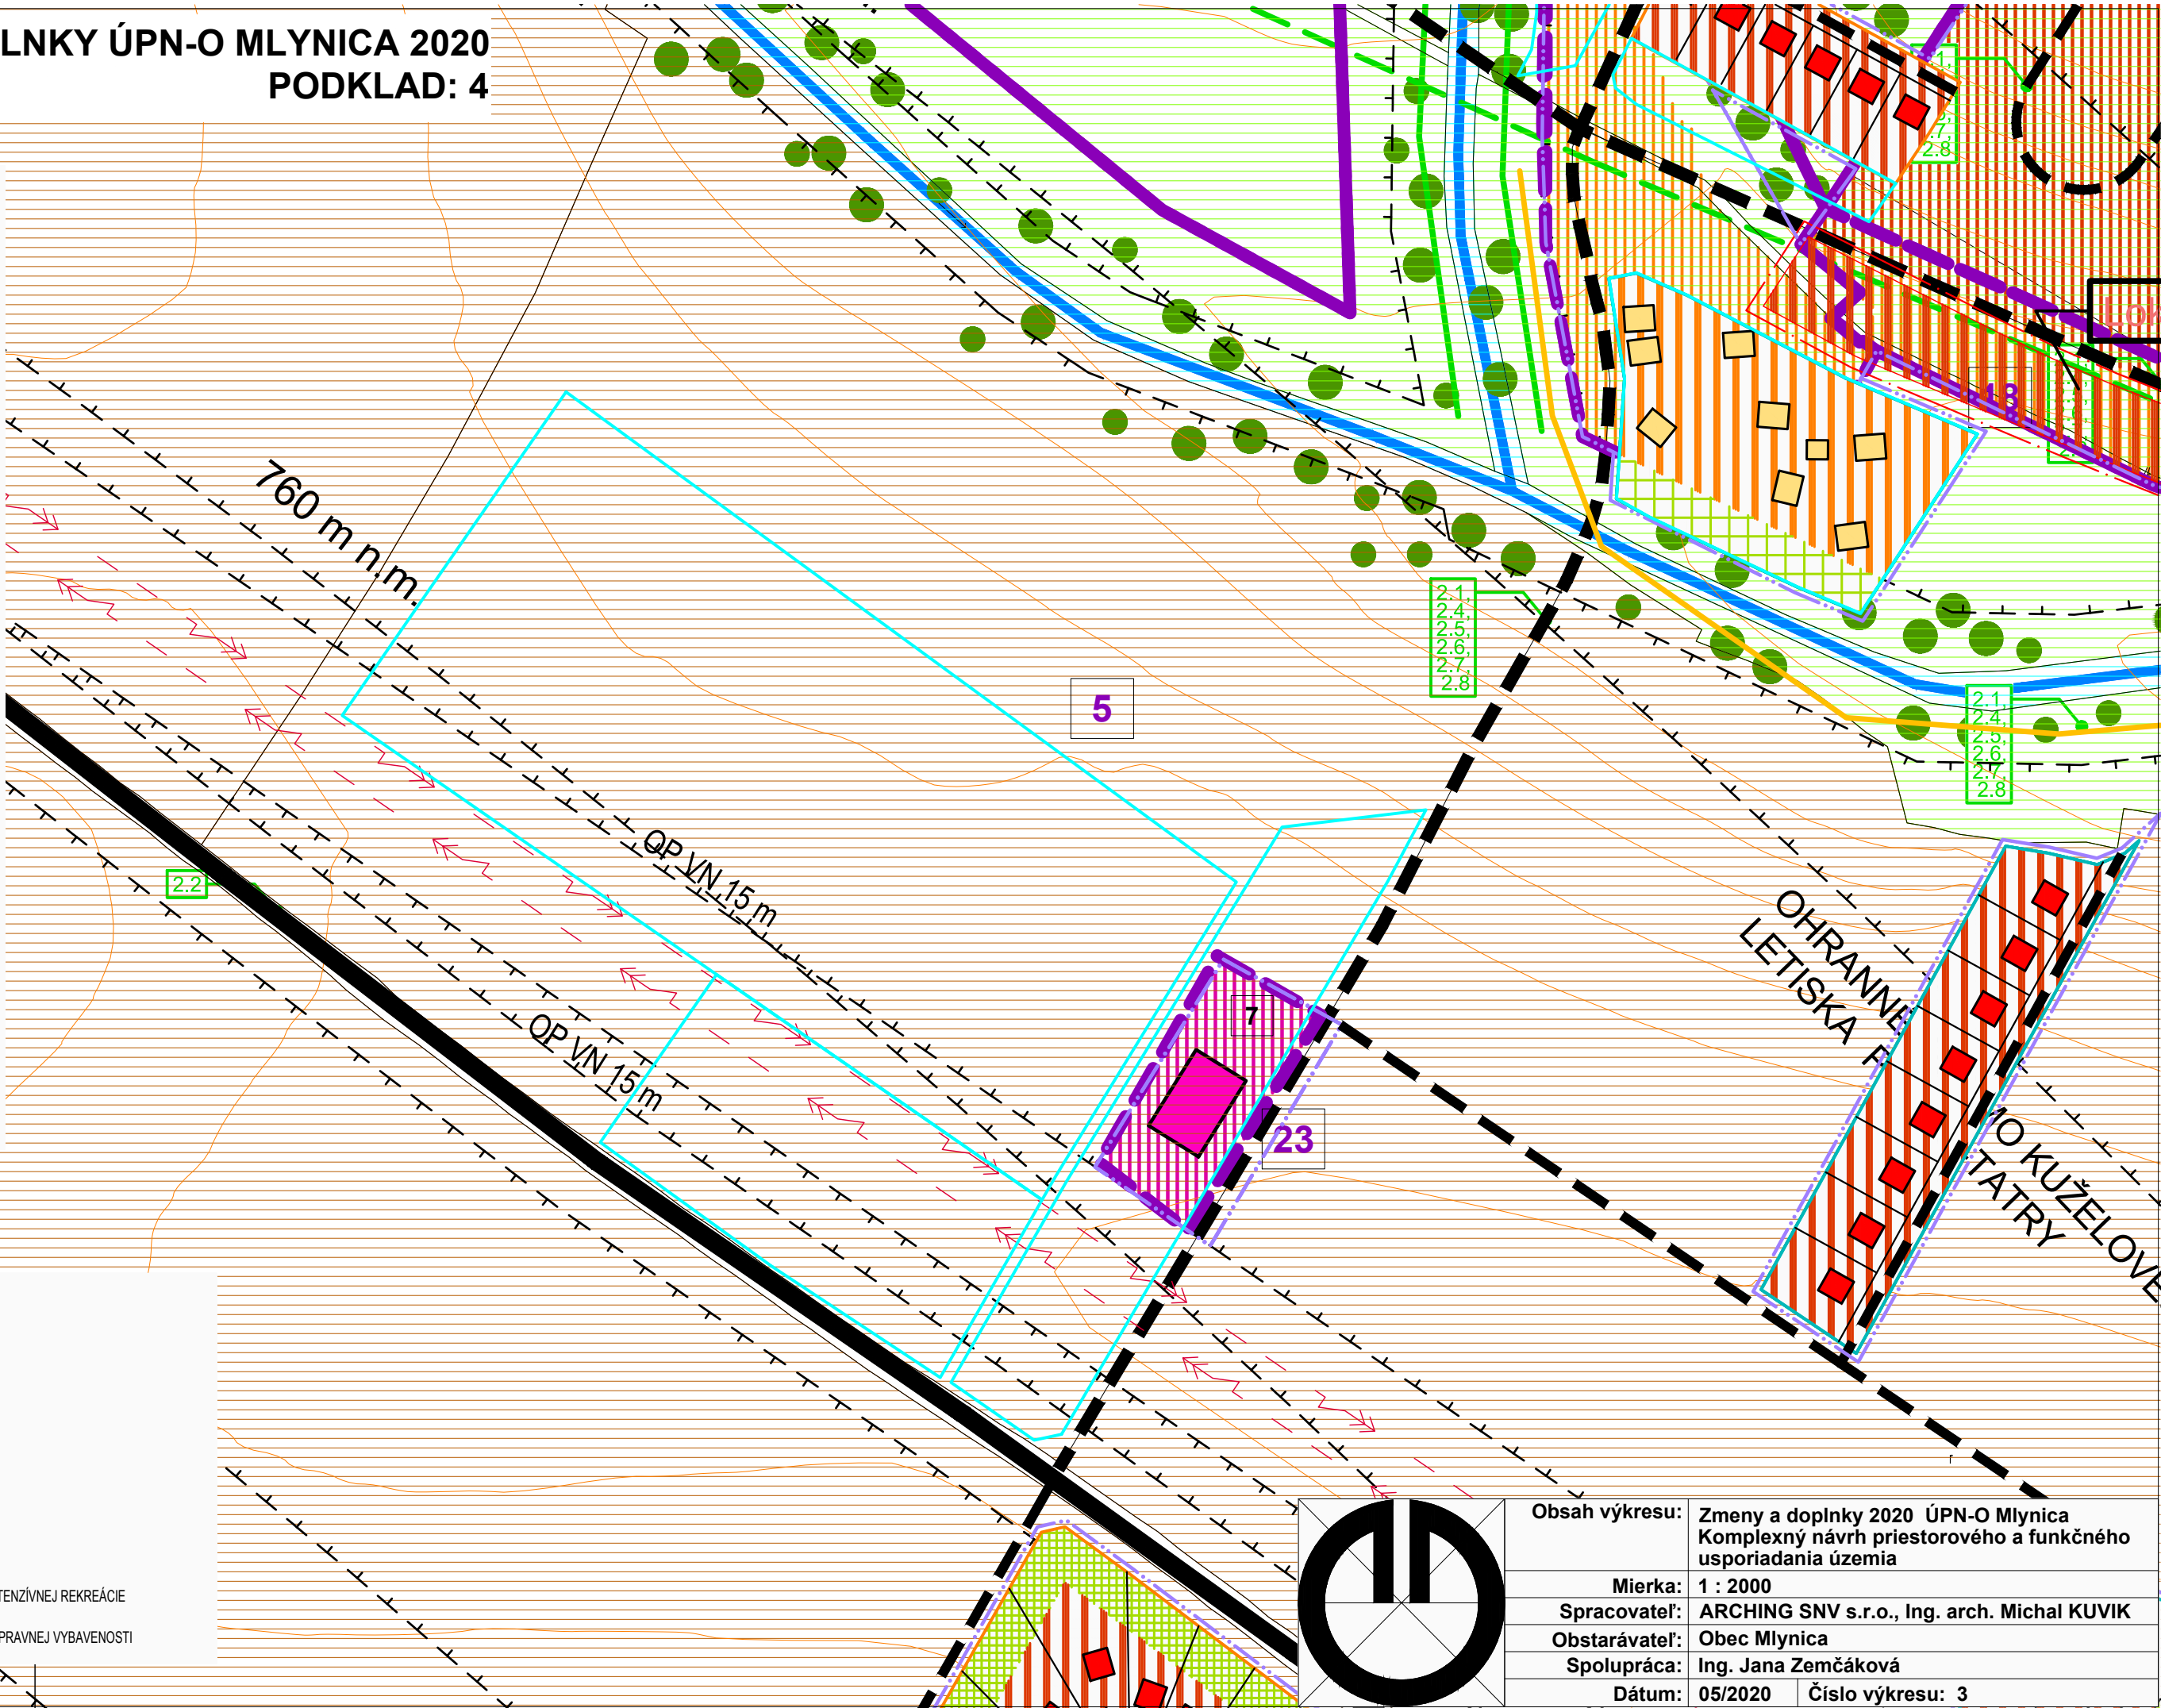

Obsah výkresu:	Zmeny a doplnky 2020 ÚPN-O Mlynica Komplexný návrh priestorového a funkčného usporiadania územia
Mierka:	1 : 2000
Spracovateľ:	ARCHING SNV s.r.o., Ing. arch. Michal KUVIK
Obstarávateľ:	Obec Mlynica
Spolupráca:	Ing. Jana Zemčáková
Dátum:	05/2020
Číslo výkresu:	3