
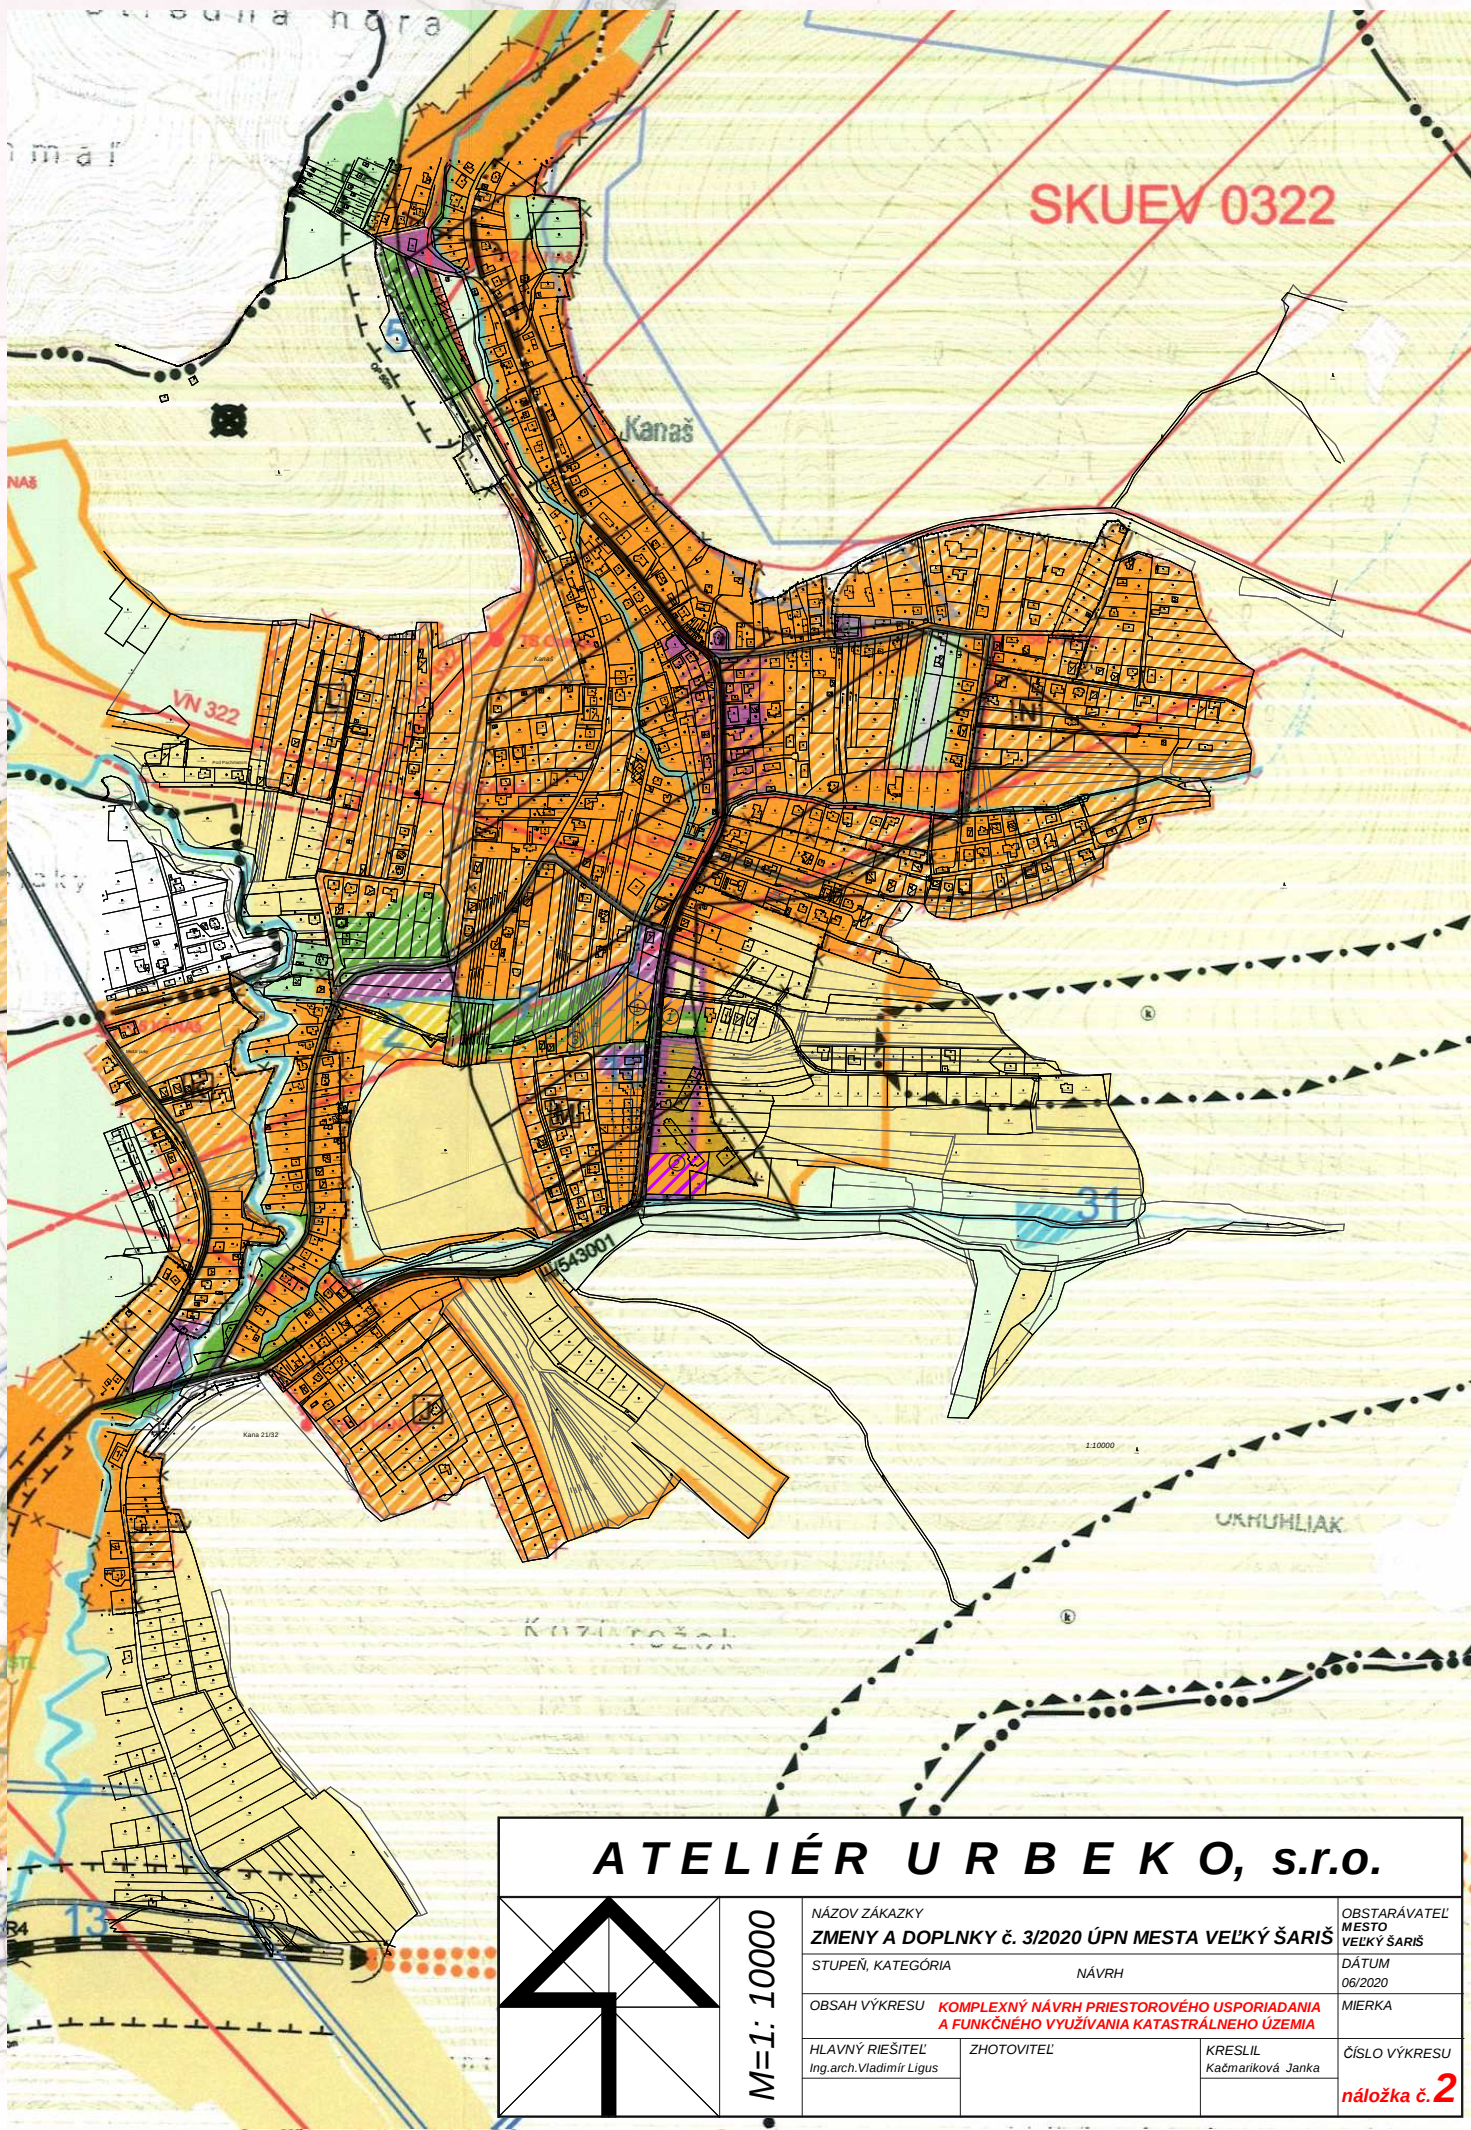


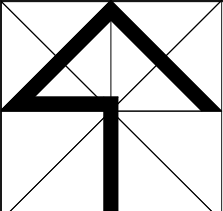

ATELIÉR URB E K O, s.r.o.			
	M=1: 10000	NÁZOV ZÁKAZKY ZMENY A DOPLNKY č. 3/2020 ÚPN MESTA VEĽKÝ ŠARIŠ	OBSTARÁVATEĽ MESTO VEĽKÝ ŠARIŠ
		STUPEŇ, KATEGÓRIA NÁVRH	DÁTUM 06/2020
		OBSAH VÝKRESU KOMPLEXNÝ NÁVRH PRIESTOROVÉHO USPORIADANIA A FUNKČNÉHO VYUŽÍVANIA KATASTRÁLNEHO ÚZEMIA	MIERKA
		HLAVNÝ RIEŠITEĽ Ing.arch.Vladimír Lígus	ZHOTOVITEĽ
			ČÍSLO VÝKRESU náložka č. 2