


Príloha č. 2 **Umiestnenie navrhovanej činnosti**

(© GKÚ, NLC; r. 2017)

1 : 10 000

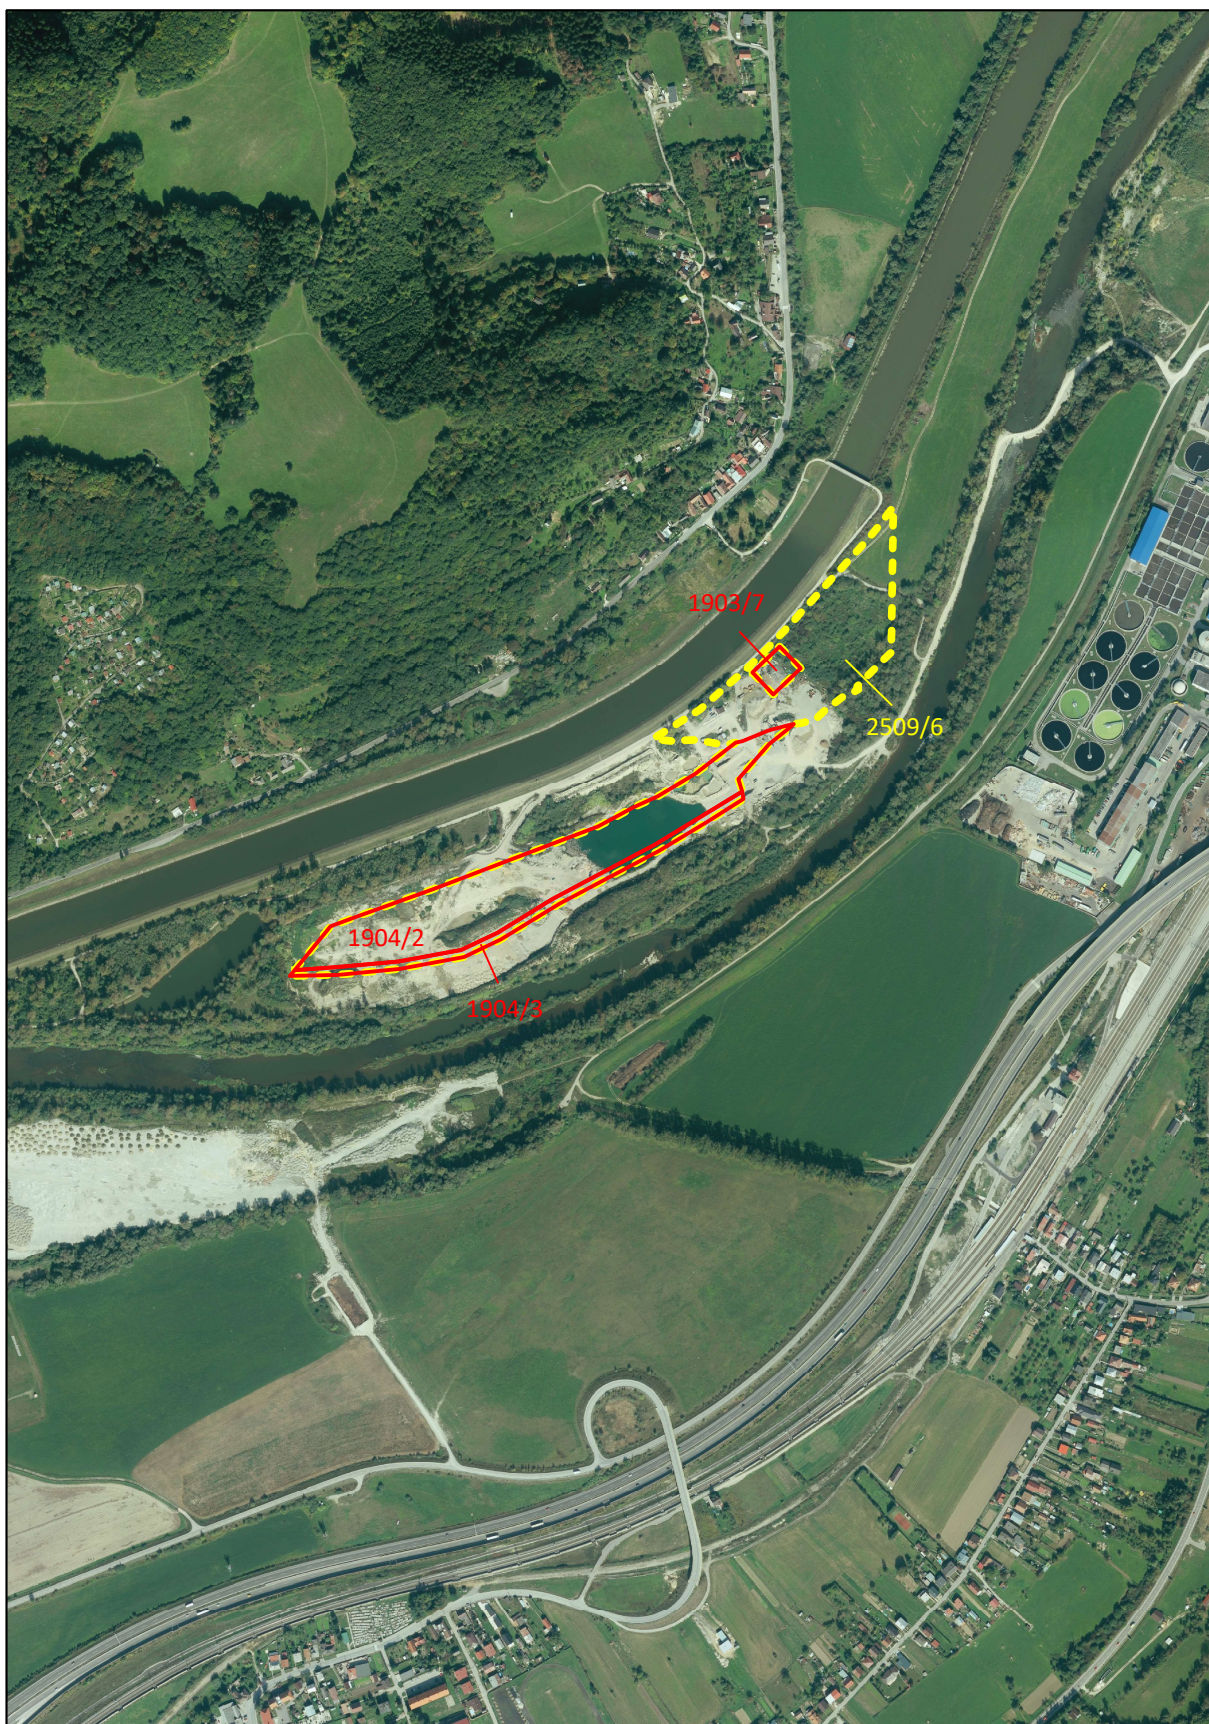

Vysvetlivky:

— parcela registra C

— parcela registra E

